


Załącznik

do ogłoszenia o przetargu na sprzedaż prawa własności zabudowanej nieruchomości położonej przy Alei Powstańców Wielkopolskich 72 w Pile

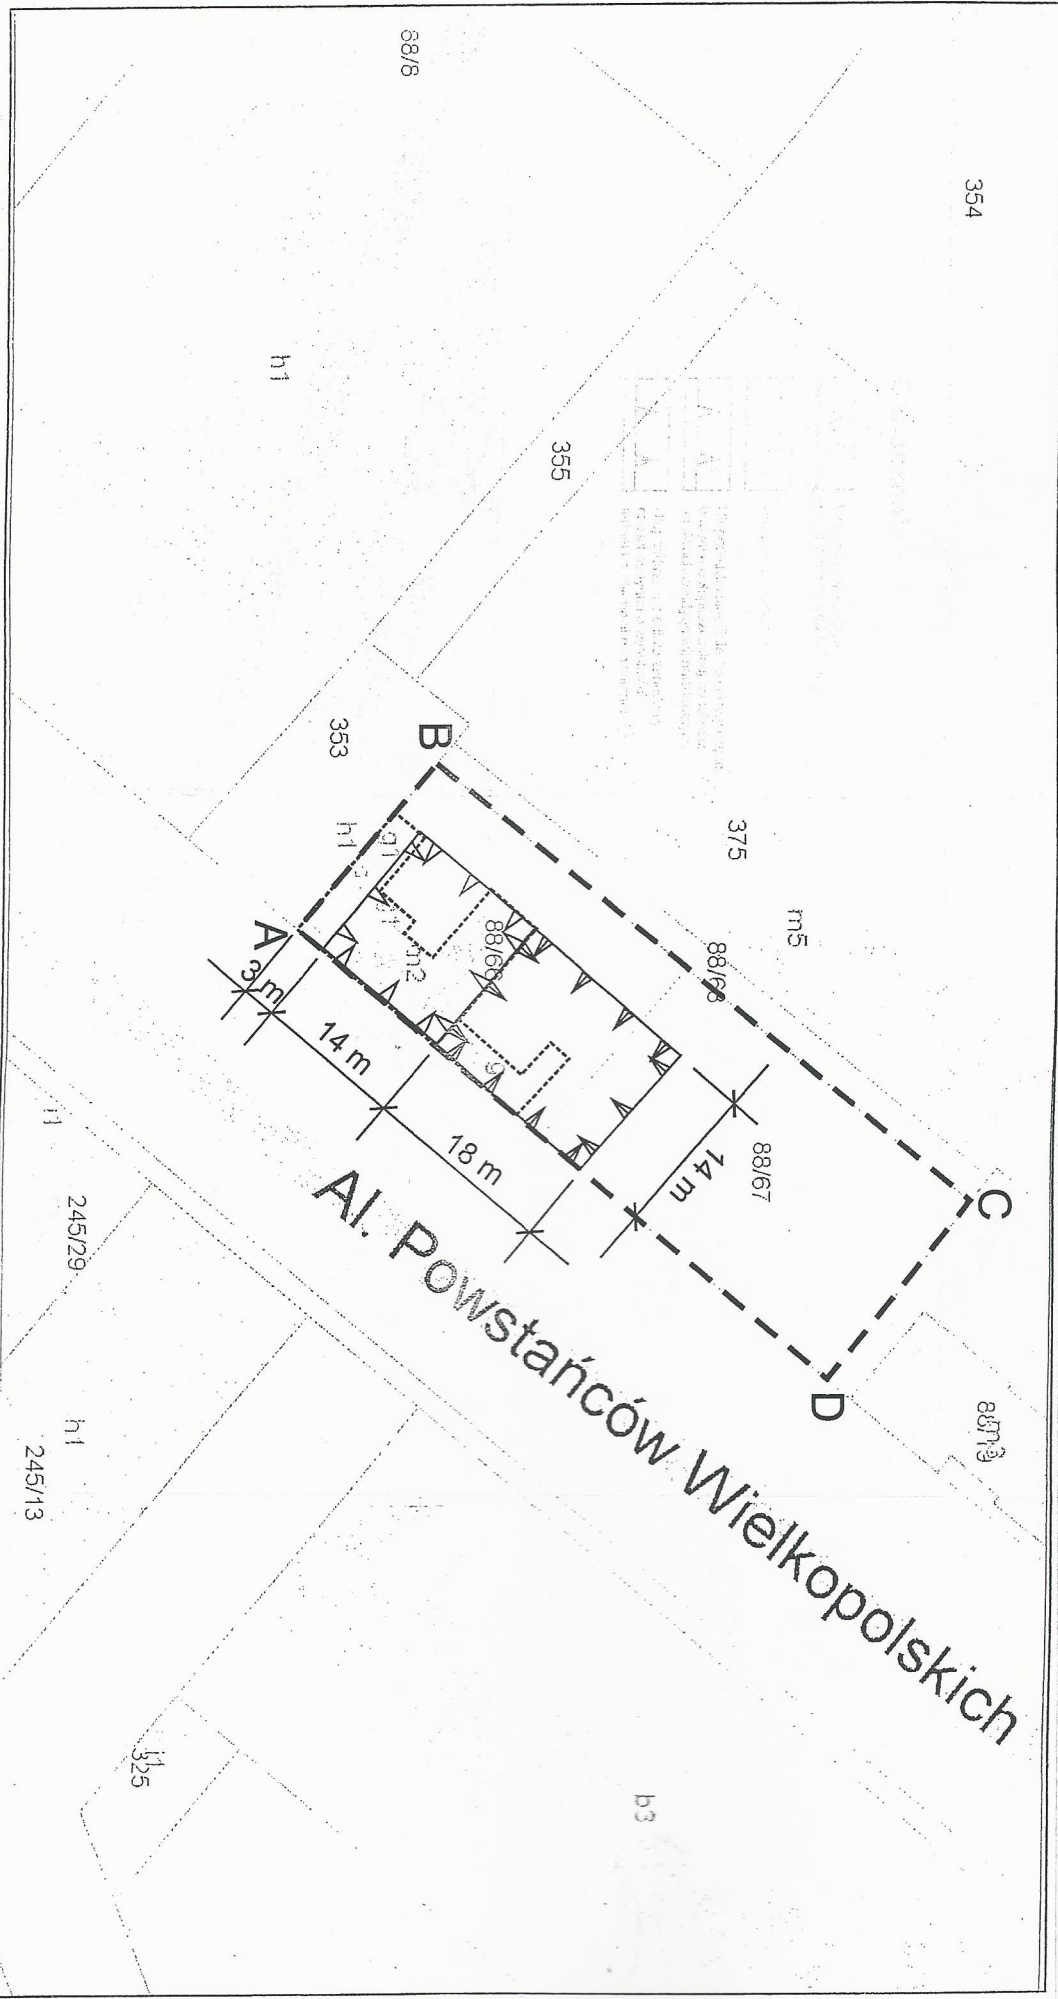

Oznaczenia :

A-D Linie rozgraniczające teren działek nr 88/66 i 88/67

Budynki do wyburzenia

Nieprzekraczalne linie zabudowy części budynku o dopuszczalnej wysokości do dwóch kondygnacji nadziemnych

Nieprzekraczalne linie zabudowy części budynku o wysokości jednej kondygnacji nadziemnej