

ZARZĄDZENIE NR 596(165)/16
PREZYDENTA MIASTA PIŁY
z dnia 14 czerwca 2016 r.

w sprawie wyrażenia zgody na ustanowienie służebności przesyłu

Na podstawie art. 30 ust. 1 i ust. 2 pkt 3 ustawy z dnia 8 marca 1990 r. o samorządzie gminnym (Dz. U. z 2016 r. poz. 446), art. 13 ust. 1 ustawy z dnia 21 sierpnia 1997 r. o gospodarce nieruchomościami (Dz. U. z 2015 r. poz. 1774 z późn. zm.), art. 305¹ ustawy z dnia 23 kwietnia 1964 r. Kodeks cywilny (Dz. U. z 2016 r. poz. 380 z późn. zm.) oraz § 21 uchwały Nr XXIX/360/08 Rady Miasta Piły z dnia 16 grudnia 2008 r. w sprawie określenia zasad prowadzenia gospodarki nieruchomościami w Gminie Piła (Dz. Urz. Woj. Wlkp. z 2009 r., Nr 69, poz. 965), zarządzam co następuje:

§ 1. 1. Wyrażam zgodę na ustanowienie służebności przesyłu na nieruchomościach składających się z działek oznaczonych numerami geodezyjnymi:

- 1) 102/17 (obręb 3) o powierzchni 0,1108 ha (dr – drogi), położonej w Pile przy Al. Niepodległości i 176/3 (obręb 3) o powierzchni 0,1419 ha (ŁV – łąki trwałe, LsV – lasy), położonej w Pile przy ul. Żeleńskiego; opisanych w księdze wieczystej nr PO11/00021411/4;
- 2) 104/12 (obręb 3) o powierzchni 0,1898 ha (dr – drogi) i 121/2 (obręb 3) o powierzchni 0,0717 ha (dr – drogi, Bz – tereny rekreacyjno-wypoczynkowe), położonych w Pile przy ul. Żeleńskiego; opisanych w księdze wieczystej nr PO11/00004753/8;

na rzecz Miejskich Wodociągów i Kanalizacji Sp. z o. o. z siedzibą w Pile (64-920) przy ul. Chopina 2, której własność stanowią urządzenia nienależące do części składowych nieruchomości, tj. sieć wodociągowa o długości 65 m, polegającej na prawie korzystania z nieruchomości obciążonych w części o powierzchni 0,0098 ha; w granicach lokalizacji urządzeń wskazanej na mapie informacyjnej stanowiącej załącznik do zarządzenia.

2. Ustanowienie służebności nastąpi odpłatnie, na czas nieokreślony.

3. Szczegółowe warunki ustanowienia służebności przesyłu zostaną określone w protokole z rokowań.

§ 2. Wykonanie zarządzenia powierzam Dyrektorowi Wydziału Gospodarki Nieruchomościami.

§ 3. Zarządzenie wchodzi w życie z dniem podpisania.

PREZYDENT MIASTA PIŁY

dr inż. Piotr Głowski

ZAŁĄCZNIK DO
ZARZĄDZENIA NR 586/(65)/16
PREZYDENTA MIASTA PIŁY
Z DNIA 14 czerwca 2016 r.

działka nr	powierzchnia służebności [m ²]	DŁ [m]	PDV [m ²]
102/17	1,5	5	7,5
176/3	1,5	33	49,5
121/2	1,5	5	7,5
104/12	1,5	8	12
	1,5	6	9
	1,5	8	12
	SUMA		97,5


LEGENDA:
 sieć wodociągowa
 granica nieruchomości
 służebność

LEGENDA :

W - węzeł wodociągowy

Hp - hydrant,

 projektowana sieć wodociągowa

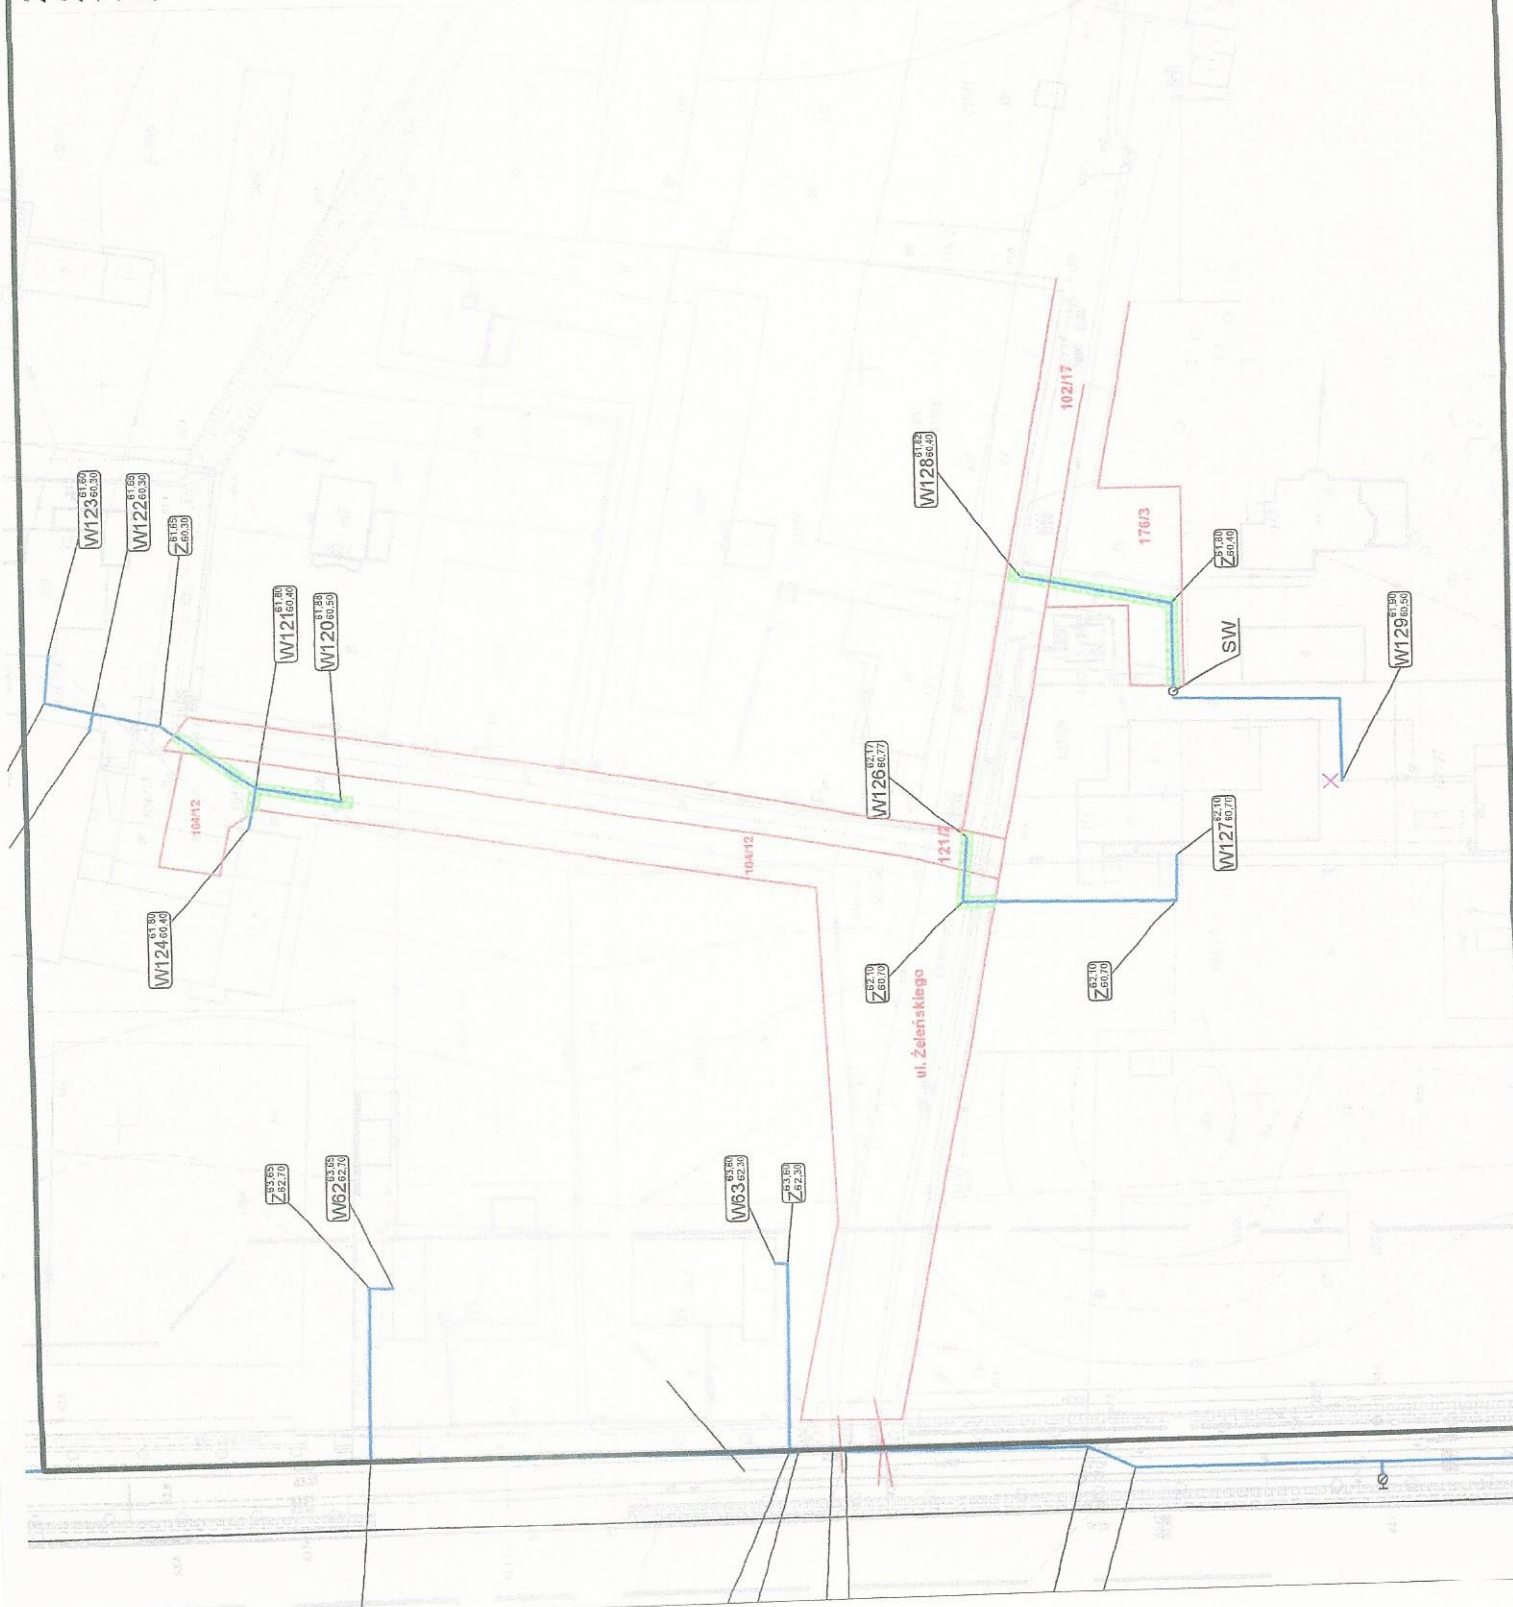

	MIEJSKIE WODOCIĄGI I KANALIZACJA SPÓŁKA Z O.O.		
	DZIAŁ INWESTYCJI I ROZWOJU UL. CHOPINA 2, 64-920 PIŁA		
INWESTOR:	MIEJSKIE WODOCIĄGI I KANALIZACJA SPÓŁKA Z O.O. UL. CHOPINA 2, 64-920 PIŁA		
TYTUŁ PROJEKTU:	SIEĆ WODOCIĄGOWA w Piłę na ul. Żelazskiego		
ADRES INWESTYCJI:	Piła - ulica Żelazskiego obręb 3, uz. nr 102/17, 176/3, 121/2, 104/12		
TYTUŁ RYSUNKU:	SIEĆ WODOCIĄGOWA w Piłę na ul. Żelazskiego		
PROJEKTOWAŁA:	MGR INŻ. AGNIESZKA PRYK-KRAMCZYK	DATA OPRACOWANIA:	STADIUM OPRACOWANIA:
opr. nr ZAP/002985/75	ul. Żelazskiego 2, 64-920 Piła	maj 2016	projekt
Zakład Projektowania i Urządzeń Wodociągowych i Kanalizacyjnych w Piłach, ul. Żelazskiego 2, 64-920 Piła		SZYKLA:	NR RYSUNKU:
wydruk, wykorzystanie, rozprawy, wodociągowa		1:500	1
Hendelberg			

