

ZARZĄDZENIE NR569(138)/16
PREZYDENTA MIASTA PIŁY
z dnia ...17 maja 2016r.

w sprawie wyrażenia zgody na ustanowienie służebności gruntowej

Na podstawie art. 30 ust. 1 i ust. 2 pkt 3 ustawy z dnia 8 marca 1990 r. o samorządzie gminnym (Dz. U. z 2016 r. poz. 446), art. 13 ust. 1, art. 14 ust. 2 ustawy z dnia 21 sierpnia 1997 r. o gospodarce nieruchomościami (Dz. U. z 2015 r. poz. 1774 z późn. zm.), art. 285 ustawy z dnia 23 kwietnia 1964 r. Kodeks cywilny (Dz. U. z 2016 r. poz. 380 z późn. zm.) oraz § 21 uchwały Nr XXIX/360/08 Rady Miasta Piły z dnia 16 grudnia 2008 r. w sprawie określenia zasad prowadzenia gospodarki nieruchomościami w Gminie Piła (Dz. Urz. Woj. Wlkp. z 2009 r. Nr 69, poz. 965), zarządzam co następuje:

§ 1. 1. Wyrażam zgodę na ustanowienie służebności gruntowej polegającej na prawie przejścia i przejazdu w celu zapewnienia dostępu do drogi publicznej, tj. ul. Konopnickiej na nieruchomościach składających się z działek oznaczonych numerami geodezyjnymi:

- 1) 678 (obręb 18) o powierzchni 0,1603 ha (Bz – tereny rekreacyjno-wypoczynkowe), położonej w Pile przy Pl. Staszica, opisaney w księdze wieczystej nr PO11/00004768/6,
- 2) 683 (obręb 18) o powierzchni 2,1421 ha (Bz – tereny rekreacyjno-wypoczynkowe), położonej w Pile przy ul. Bulwary Chatellerault, opisaney w księdze wieczystej nr PO11/00030792/4;

na rzecz właściciela nieruchomości oznaczonej geodezyjnie numerem 700 (obręb 18) o powierzchni 4,1814 ha (Bi – inne tereny zabudowane), położonej w Pile przy ul. Konopnickiej 7, opisaney w księdze wieczystej nr PO11/00002089/8.

2. Służebność zostanie ustanowiona na części nieruchomości obciążonej o powierzchni 0,0525 ha w przebiegu zgodnym z mapą informacyjną stanowiącą załącznik do zarządzenia.

3. Ustanowienie służebności nastąpi nieodpłatnie, na czas nieokreślony.

4. Szczegółowe warunki ustanowienia służebności zostaną określone w protokole z rokowań.


§ 2. Wykonanie zarządzenia powierzam Dyrektorowi Wydziału Gospodarki Nieruchomościami.

§ 3. Zarządzenie wchodzi w życie z dniem podpisania.

PREZYDENT MIASTA PIŁY

dr inż. Piotr Głowski

ZAŁĄCZNIK DO
ZARZĄDZENIA NR 568/198/K
PREZYDENTA MIASTA PIŁY
Z DNIA 11.04.2016r.

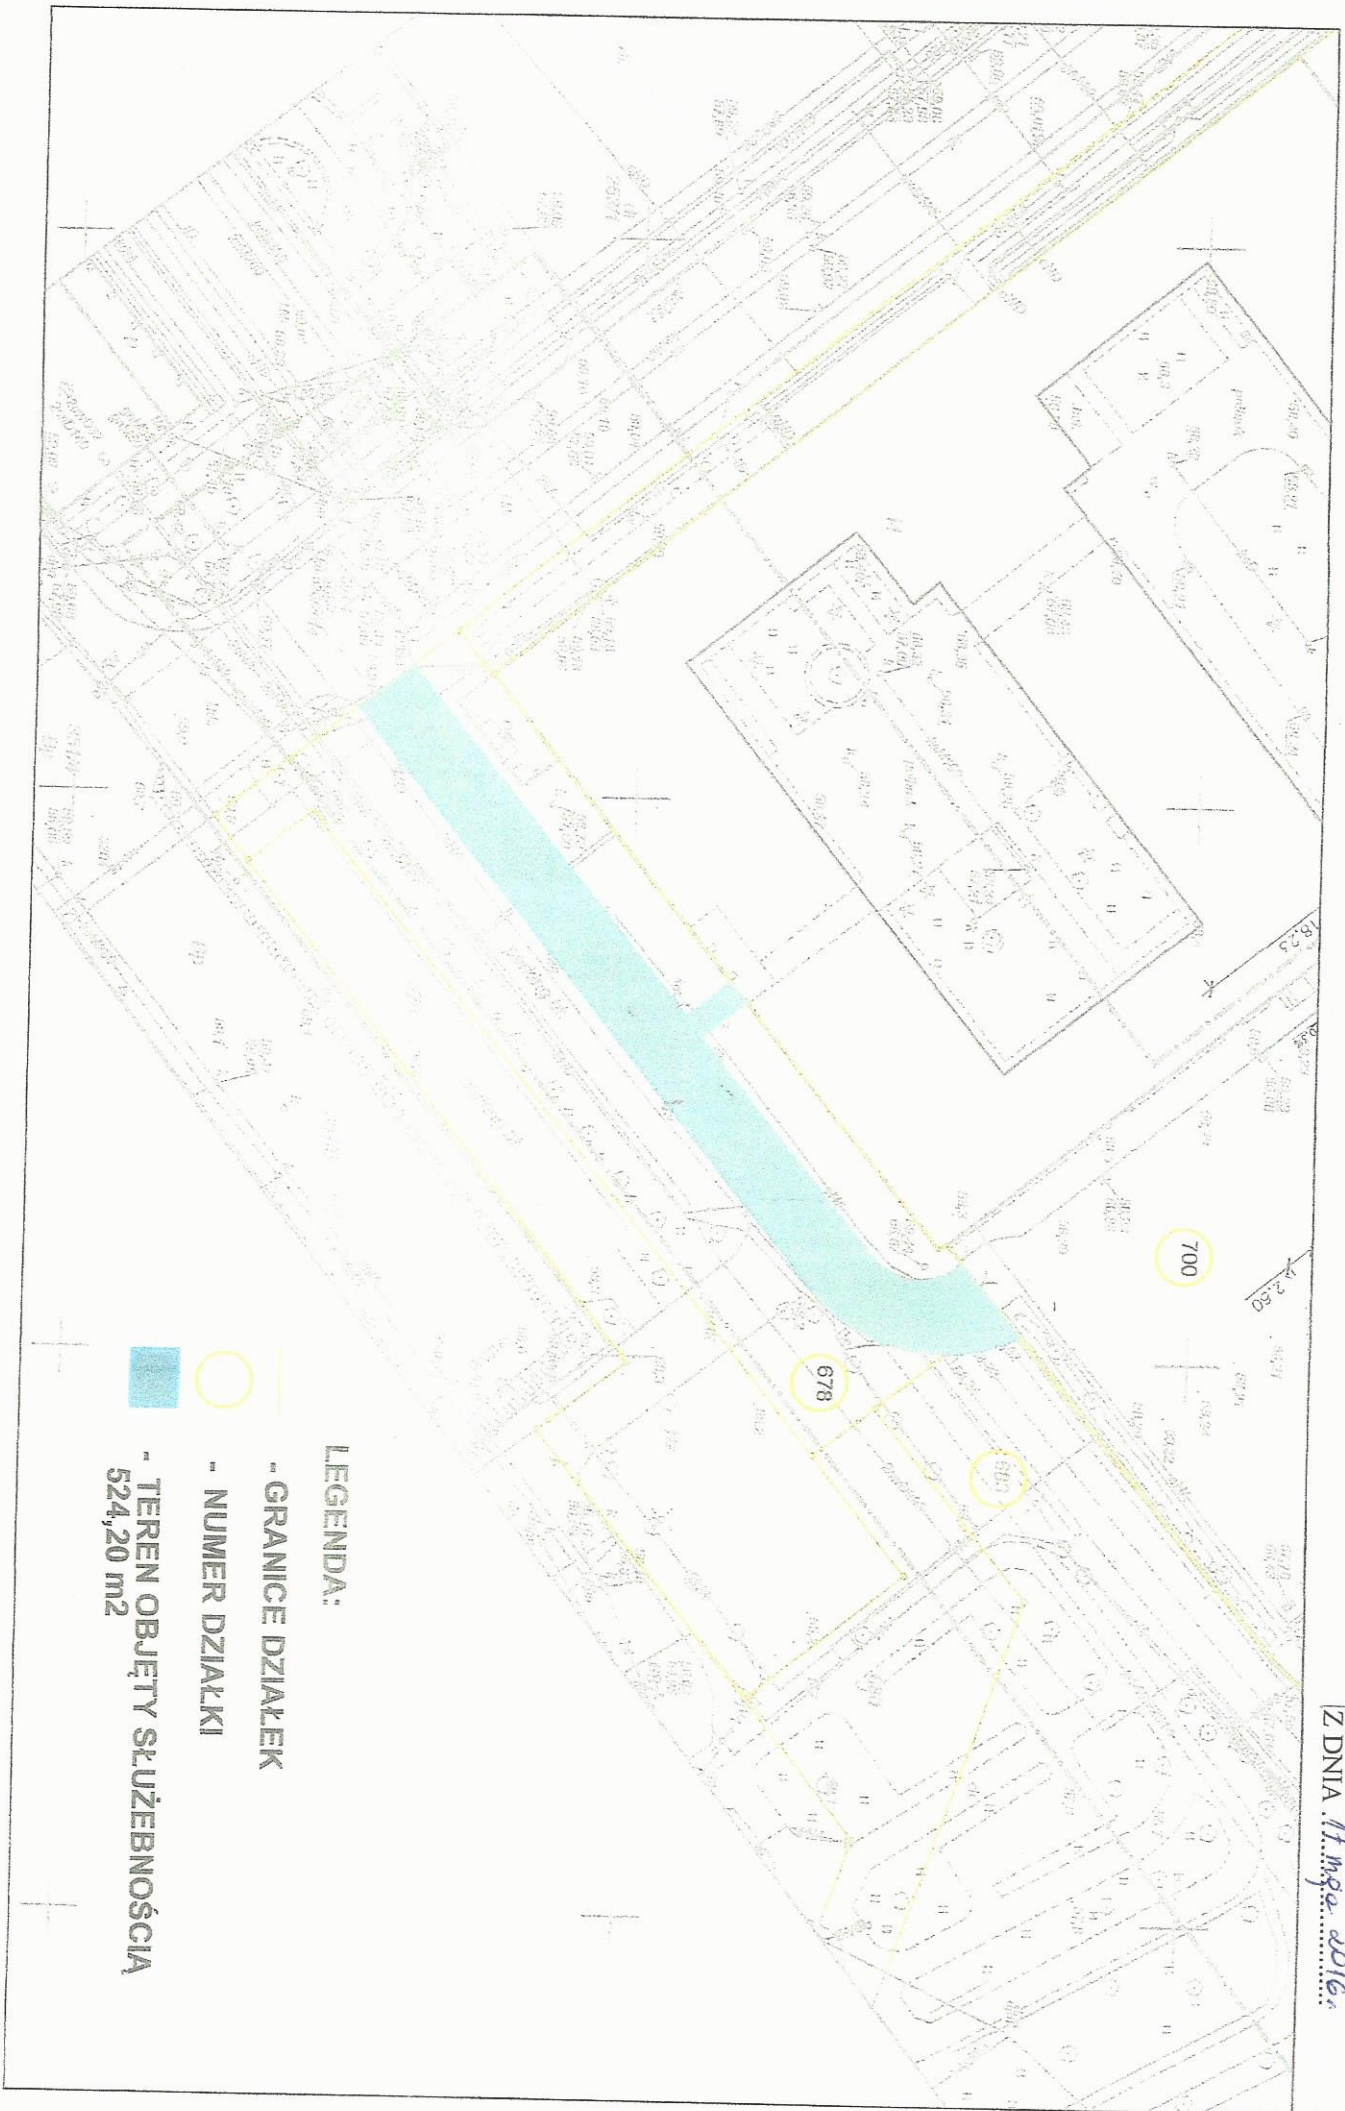

- LEGENDA:**
- GRANICE DZIAŁEK
 - NUMER DZIAŁKI
 - TEREN OBJĘTY SŁUŻEBNOŚCIĄ
524,20 m²