

ZARZĄDZENIE NR695/284/16
PREZYDENTA MIASTA PIŁY
z dnia22 sierpnia 2016r.

w sprawie wyrażenia zgody na ustanowienie służebności przesyłu

Na podstawie art. 30 ust. 1 i ust. 2 pkt 3 ustawy z dnia 8 marca 1990 r. o samorządzie gminnym (Dz. U. z 2016 r. poz. 446), art. 13 ust. 1 ustawy z dnia 21 sierpnia 1997 r. o gospodarce nieruchomościami (Dz. U. z 2015 r. poz. 1774 z późn. zm.), art. 305¹ ustawy z dnia 23 kwietnia 1964 r. Kodeks cywilny (Dz. U. z 2016 r. poz. 380 z późn. zm.) oraz § 21 uchwały Nr XXIX/360/08 Rady Miasta Piły z dnia 16 grudnia 2008 r. w sprawie określenia zasad prowadzenia gospodarki nieruchomościami w Gminie Piła (Dz. Urz. Woj. Wlkp. z 2009 r., Nr 69, poz. 965), zarządzam co następuje:

§ 1.1. Wyrażam zgodę na ustanowienie służebności przesyłu na nieruchomościach położonych w Pile składających się z działek oznaczonych nr geodezyjnymi:

- a) 359/4 (obręb 18) o powierzchni 0,6737 ha (Bz - tereny rekreacyjno-wypoczynkowe) położonej przy ul. Zygmunta Starego w Pile; opisanej w księdze wieczystej nr PO11/00004768/6 (własność: Gmina Piła);
- b) 360/8 (obręb 18) o powierzchni 0,1705 ha (Ba - tereny przemysłowe) położonej przy ul. 14 Lutego 26 w Pile; opisanej w księdze wieczystej nr PO11/00030974/4 (własność: Skarb Państwa, użytkowanie wieczyste: Gmina Piła);

na rzecz Enea Operator Sp. z o. o. z siedzibą w Poznaniu (60-479) przy ul. Strzeszyńskiej 58, która zamierza wybudować i której własność stanowią będą urządzenia nienależące do części składowych nieruchomości, tj. elektroenergetyczna linia kablowa SN 15 kV o długości 125 m oraz jedno stanowisko słupowe; polegającej na prawie korzystania z nieruchomości obciążonych w części o łącznej powierzchni 0,0051 ha; w granicach lokalizacji urządzeń wskazanej na mapie informacyjnej stanowiącej załącznik do niniejszego zarządzenia.

2. Ustanowienie służebności nastąpi odpłatnie, na czas nieokreślony.

3. Szczegółowe warunki ustanowienia służebności przesyłu zostaną określone w protokole z rokowań.


§ 2. Wykonanie zarządzenia powierzam Dyrektorowi Wydziału Gospodarki Nieruchomościami.

§ 3. Zarządzenie wchodzi w życie z dniem podpisania.

PREZYDENT MIASTA PIŁY

dr inż. Piotr Głowski

Załącznik
do ZARZĄDZENIA Nr 695(264)/16
PREZYDENTA MIASTA PIŁY
z dnia 29.08.2016r.

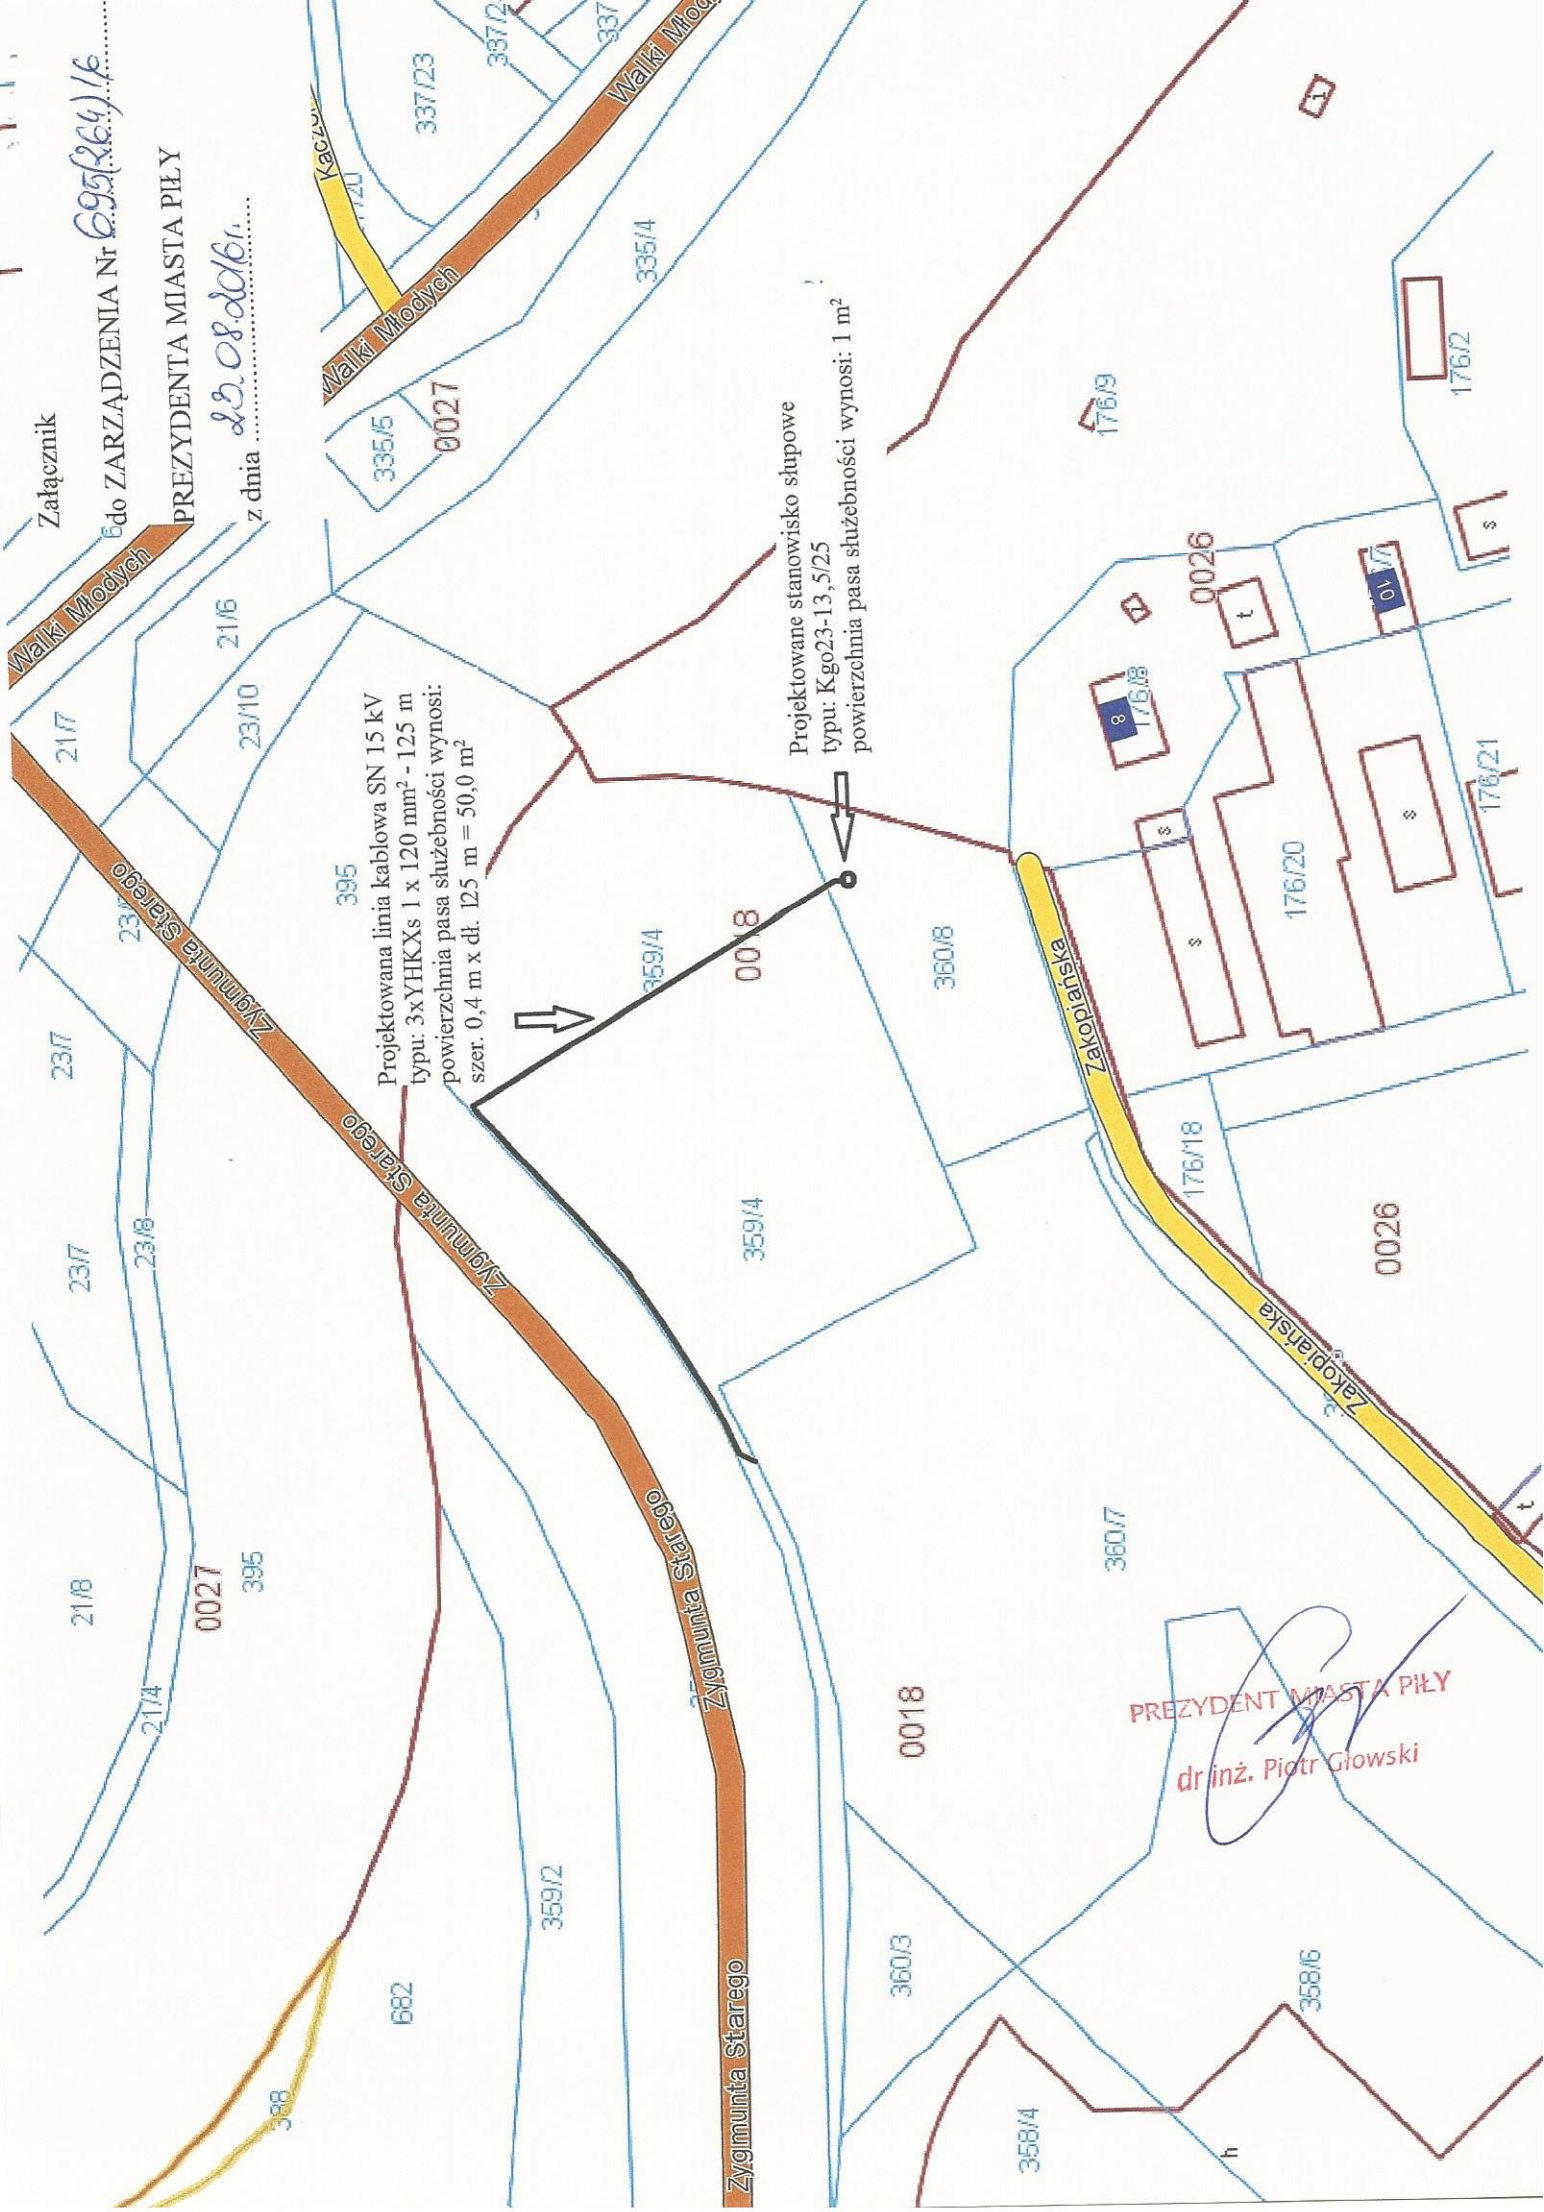

395
Projektowana linia kablowa SN 15 kV
typu: 3xYHKXs 1 x 120 mm² - 125 m
powierzchnia pasa służebności wynosi:
szer. 0,4 m x dł. 125 m = 50,0 m²

Projektowane stanowisko słupowe
typu: Kgo23-13, 5/25
powierzchnia pasa służebności wynosi: 1 m²

PREZYDENT MIASTA PIŁY
dr inż. Piotr Głowski