

ZARZĄDZENIE NR 763(332)16  
PREZYDENTA MIASTA PIŁY  
z dnia 03 listopada 2016 r.

**w sprawie wyrażenia zgody na ustanowienie służebności przesyłu**

Na podstawie art. 30 ust. 1 i ust. 2 pkt 3 ustawy z dnia 8 marca 1990 r. o samorządzie gminnym (Dz. U. z 2016 r. poz. 446 z późn. zm.), art. 13 ust. 1 ustawy z dnia 21 sierpnia 1997 r. o gospodarce nieruchomościami (Dz. U. z 2015 r. poz. 1774 z późn. zm.), art. 305<sup>1</sup> ustawy z dnia 23 kwietnia 1964 r. Kodeks cywilny (Dz. U. z 2016 r. poz. 380 z późn. zm.) oraz § 21 uchwały Nr XXIX/360/08 Rady Miasta Piły z dnia 16 grudnia 2008 r. w sprawie określenia zasad prowadzenia gospodarki nieruchomościami w Gminie Piła (Dz. Urz. Woj. Wlkp. z 2009 r., Nr 69, poz. 965), zarządzam co następuje:

§ 1. 1. Wyrażam zgodę na ustanowienie służebności przesyłu na nieruchomości położonej w Pile przy ul. 14 Lutego, opisanej w księdze wieczystej nr PO11/00004768/6 prowadzonej przez Sąd Rejonowy w Pile, oznaczonej geodezyjnie numerami 339/3, 340/3, 693 (obręb 18) o powierzchni 0,2209 ha (Bp – zurbanizowane tereny niezabudowane, dr - drogi); na rzecz Enea Operator Sp. z o. o. z siedzibą w Poznaniu (60-479) przy ul. Strzeszyńskiej 58, która zamierza wybudować i której własność stanowić będzie urządzenie nienależące do części składowych nieruchomości, tj. elektroenergetyczna linia kablowa nN 0,4 kV o długości 53 m (z pasem technicznym o szerokości 0,3 m); polegającej na prawie korzystania z nieruchomości obciążonej w części o powierzchni 0,00159 ha; w granicach lokalizacji urządzeń wskazanej na mapie informacyjnej stanowiącej załącznik do zarządzenia.

2. Ustanowienie służebności nastąpi odpłatnie, na czas nieokreślony.


3. Szczegółowe warunki ustanowienia służebności przesyłu zostaną określone w protokole z rokowań.

§ 2. Wykonanie zarządzenia powierzam Dyrektorowi Wydziału Gospodarki Nieruchomościami.

§ 3. Zarządzenie wchodzi w życie z dniem podpisania.

PREZYDENT MIASTA PIŁY  
dr inż. Piotr Głowski

ZARZĄDZENIA 763/332/16  
PREZYDENTA MIASTA PIŁY  
Z DNIA 03.10.2016 r.

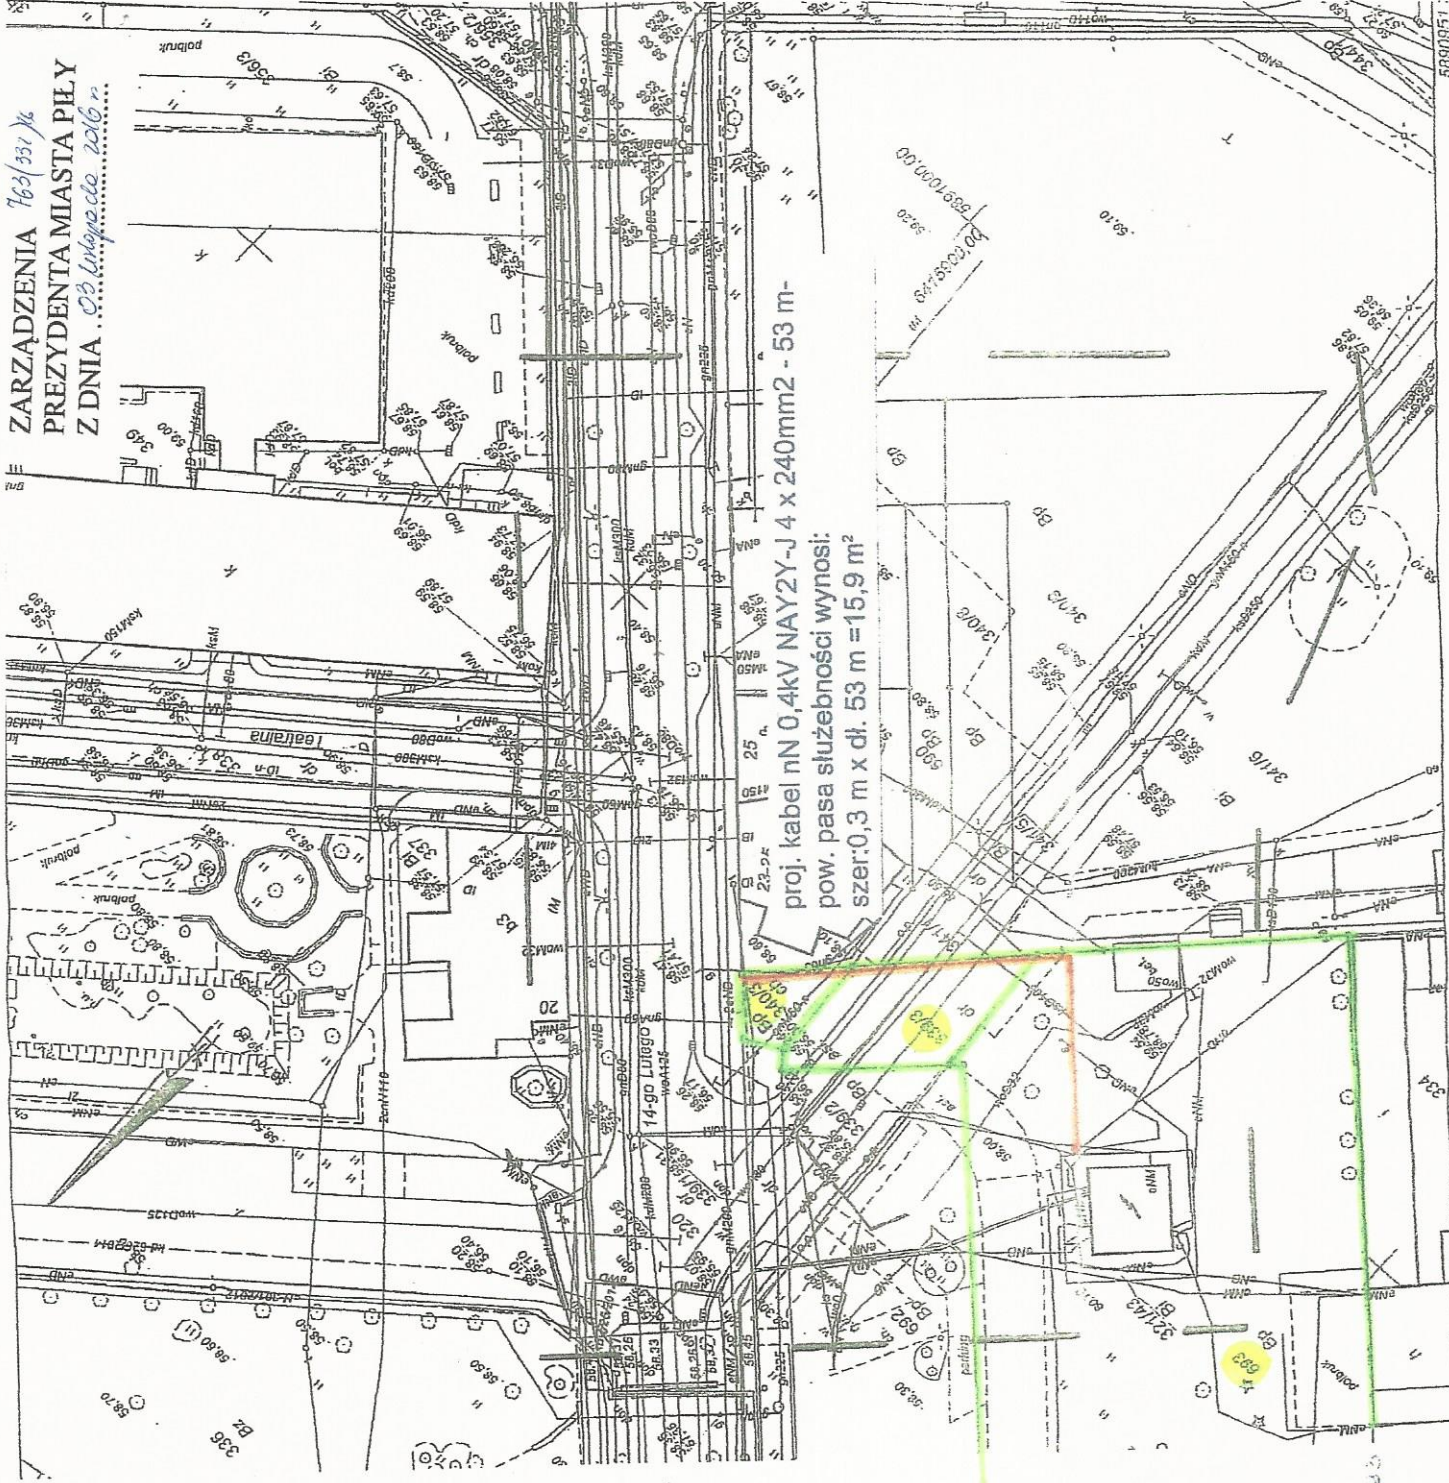

<b>APA DO CELOW PROJEKTOWYCH</b>		WGK.6640.1.1699.2016
znaczenie kancelaryjne zgłoszenia pracy	identyfikator	301901_1
identyfikacja	nazwa	PIŁA
identyfikacja	identyfikator	0018
identyfikacja	nazwa	PIŁA
identyfikacja	identyfikator	1-500
identyfikacja	nazwa	6.194.10.18.3.4
Cela		
szwa układu	prostokątnych	2000/18
spółrzędnych	plaskich	
układu wysokości	Kromsztacl	
znaczenie granic obszaru, który był		
zdrojowem aktualizacji		Nie badano
formacji o służebnościach gruntowych		
ających wpływ na zagospodarowanie		
untów, zlokalizowanych w granicach proj.		
węsi		
data opracowania mapy		23.06.2016
<p><b>GEODETA UPRAWNIONY</b>  <b>TOMASZ SUCHARSKI</b>          64-915 Jastrzebie, Nadwyrzyce 47A          NIP 764-124-15-86, REGON 80463-055</p> <p><b>TOMASZ SUCHARSKI</b>          GEODETA UPRAWNIONY          zaśw. kw. 1411, MCBIBN-7454</p>		
Tytuł i nazwa obiektu, który opracował mapę		Nr uprawnień i sposób posiadany

Proszę zwrócić uwagę, że niniejszy dokument jest...  
 opracowany w wyniku projektu...  
 Elektronicznie podpisany przez...  
 opisane w załączniku...  
 podpisane przez...  
 2016-10-29  
 STAROSTA PIŁSKI  
 P. K. 1640  
 2016-10-29

numery działek  
 granice działek nr 340/3, 340/3, 340/3, 340/3  
 linia kablowa nN 0,4kV  
 granice pasa służebności