

ZARZĄDZENIE NR *870(35)/17*
PREZYDENTA MIASTA PIŁY
z dnia *14 lutego 2017 r.*

w sprawie wyrażenia zgody na ustanowienie służebności przesyłu

Na podstawie art. 30 ust. 1 i ust. 2 pkt 3 ustawy z dnia 8 marca 1990 r. o samorządzie gminnym (Dz. U. z 2016 r. poz. 446 z późn. zm.), art. 13 ust. 1 ustawy z dnia 21 sierpnia 1997 r. o gospodarce nieruchomościami (Dz. U. z 2016 r. poz. 2147 z późn. zm.), art. 305¹ ustawy z dnia 23 kwietnia 1964 r. Kodeks cywilny (Dz. U. z 2016 r. poz. 380 z późn. zm.) oraz § 21 uchwały Nr XXIX/360/08 Rady Miasta Piły z dnia 16 grudnia 2008 r. w sprawie określenia zasad prowadzenia gospodarki nieruchomościami w Gminie Piła (Dz. Urz. Woj. Wlkp. z 2009 r., Nr 69, poz. 965), zarządza się co następuje:

§ 1. 1. Wyraża się zgodę na ustanowienie służebności przesyłu na nieruchomościach położonych w Pile przy ul. 14 Lutego oznaczonych numerami geodezyjnymi jako działki:

- 1) **321/58, 321/59, 690, 693** (obręb 18), zgodnie z ewidencją gruntów stanowiące użytek *Bp – zurbanizowane tereny niezabudowane* oraz **339/3** (obręb 18), zgodnie z ewidencją gruntów stanowiąca użytek *dr – drogi*, o łącznej powierzchni **0,3063 ha**, opisane w księdze wieczystej nr **PO1I/00004768/6** prowadzonej przez Sąd Rejonowy w Pile;
- 2) **341/1** (obręb 18) o powierzchni **0,0145 ha**, zgodnie z ewidencją gruntów stanowiąca użytek *dr – drogi*, opisana w księdze wieczystej nr **PO1I/00019738/5** prowadzonej przez Sąd Rejonowy w Pile;

na rzecz Miejskiej Energetyki Ciepłej Piła Sp. z o. o. z siedzibą w Pile (64-920) przy ul. Kaczorskiej 20, której własność stanowią urządzenia nienależące do części składowych nieruchomości, tj. rurociągi ciepłne o łącznej długości 105,5 m; polegającej na prawie korzystania z nieruchomości obciążonych w części o powierzchni 42,2 m²; w granicach lokalizacji urządzeń wskazanej na mapie informacyjnej stanowiącej załącznik do zarządzenia.


2. Ustanowienie służebności nastąpi odpłatnie, na czas nieokreślony.

3. Szczegółowe warunki ustanowienia służebności przesyłu zostaną określone w protokole z rokowań.

§ 2. Wykonanie zarządzenia powierza się Dyrektorowi Wydziału Gospodarki Nieruchomościami.

§ 3. Zarządzenie wchodzi w życie z dniem podpisania.

Wz. PREZYDENTA MIASTA
d/cw
Krzysztof Szewc
Zastępca Prezydenta

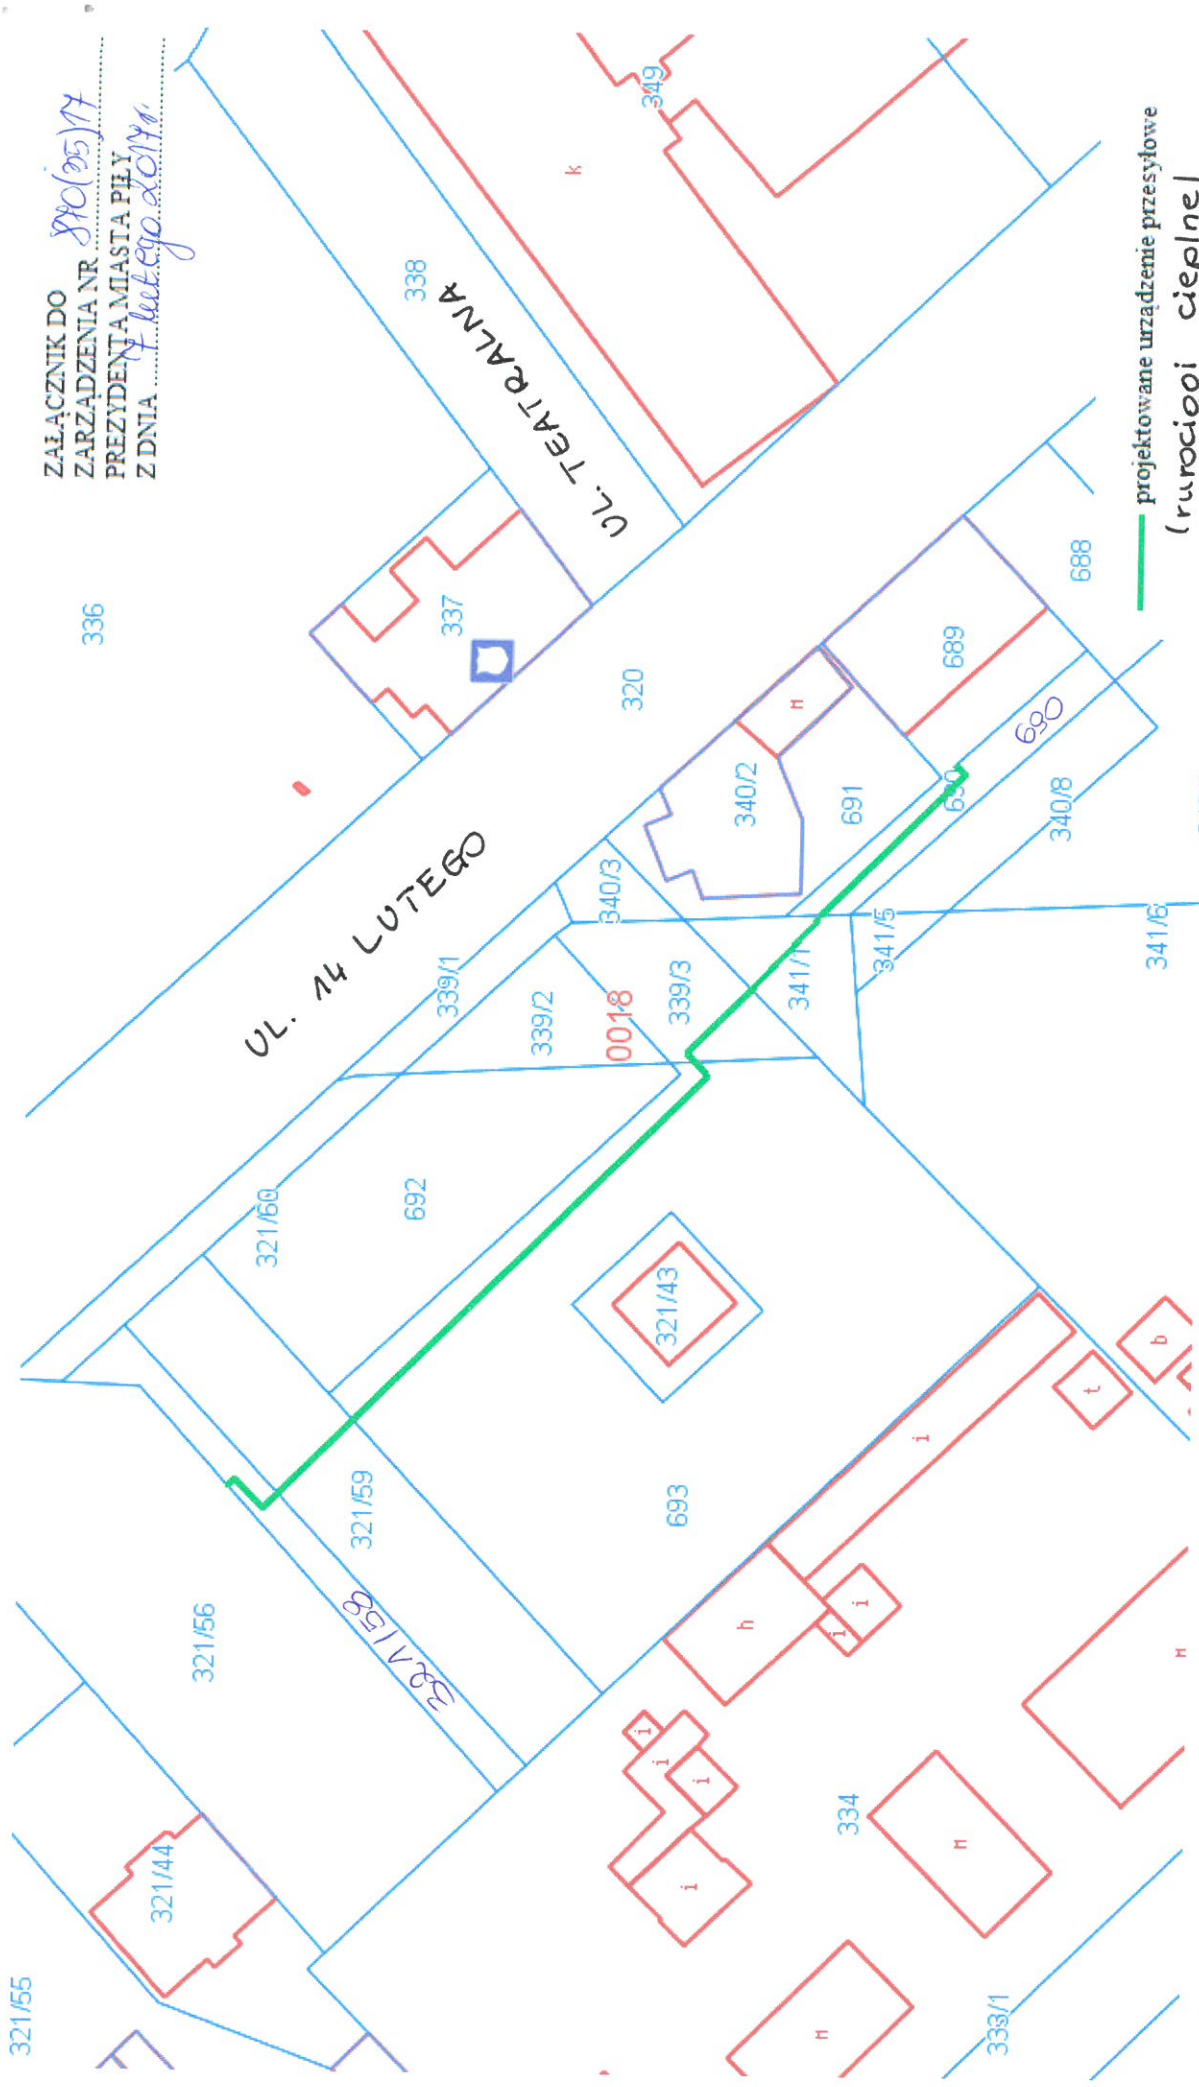

— projektowane urządzenie przesyłowe
(rurociągi ciepłne)

ZAŁĄCZNIK DO
ZARZĄDZENIA NR 870(25)17
PREZYDENTA MIASTA PŁY
Z DNIA 7 lutego 2017r.

W Z. PREZYDENTA MIASTA

Krzysztof Szewc
Zastępca Prezydenta