

ZARZĄDZENIE NR
PREZYDENTA MIASTA PIŁY
z dnia
§ 2(37) 17
7 lutego 2017 r.

w sprawie wyrażenia zgody na ustanowienie służebności przesyłu

Na podstawie art. 30 ust. 1 i ust. 2 pkt 3 ustawy z dnia 8 marca 1990 r. o samorządzie gminnym (Dz. U. z 2016 r. poz. 446 z późn. zm.), art. 13 ust. 1 ustawy z dnia 21 sierpnia 1997 r. o gospodarce nieruchomościami (Dz. U. z 2016 r. poz. 2147 z późn. zm.), art. 305¹ ustawy z dnia 23 kwietnia 1964 r. Kodeks cywilny (Dz. U. z 2016 r. poz. 380 z późn. zm.) oraz § 21 uchwały Nr XXIX/360/08 Rady Miasta Piły z dnia 16 grudnia 2008 r. w sprawie określenia zasad prowadzenia gospodarki nieruchomościami w Gminie Piła (Dz. Urz. Woj. Wlkp. z 2009 r., Nr 69, poz. 965), zarządza się co następuje:

§ 1. 1. Wyraża się zgodę na ustanowienie służebności przesyłu na nieruchomościach składających się z działek oznaczonych numerami geodezyjnymi:

- 1) **27/6** (obręb 16) o powierzchni 0,0005 ha, położonej w Pile w rejonie ul. Dąbrowskiego (*Bz – tereny rekreacyjno-wypoczynkowe*), **28/7** (obręb 16) o powierzchni 0,1913 ha, położonej w Pile przy ul. Dąbrowskiego (*Ti – inne tereny komunikacyjne, Bz – tereny rekreacyjno-wypoczynkowe*), **255/3** (obręb 16) o powierzchni 0,9347 ha, położonej w Pile w rejonie wyspy;
- opisanej w księdze wieczystej nr **PO11/00004766/2** prowadzonej przez Sąd Rejonowy w Pile;
- 2) **21/19** (obręb 16) o powierzchni 1,4466 ha, położonej w Pile przy ul. Dąbrowskiego 8 (*Bi – inne tereny zabudowane*);
- opisanej w księdze wieczystej nr **PO11/00029539/3** prowadzonej przez Sąd Rejonowy w Pile;

na rzecz Enea Operator Sp. z o. o. z siedzibą w Poznaniu (60-479) przy ul. Strzeszyńskiej 58, która zamierza wybudować i której własność stanowią będą urządzenia nienależące do części składowych nieruchomości, tj. elektroenergetyczne linie kablowe SN 15 kV; polegającej na prawie korzystania z nieruchomości obciążonej w części o powierzchni 108,25 m²; w granicach lokalizacji urządzeń wskazanej na mapach informacyjnych stanowiących załączniki nr 1-2 do zarządzenia.

[Signature]

2. Ustanowienie służebności nastąpi odpłatnie, na czas nieokreślony.
3. Szczegółowe warunki ustanowienia służebności przesyłu zostaną określone w protokole z rokowań.

§ 2. Wykonanie zarządzenia powierza się Dyrektorowi Wydziału Gospodarki Nieruchomościami.

§ 3. Zarządzenie wchodzi w życie z dniem podpisania.


W Z. PREZYDENTA MIASTA


Krzysztof Szewc
Zastępca Prezydenta

41/114

21/20

ZALĄCZNIK NR 1 DO
ZARZĄDZENIA NR 242/2014
PREZYDENTA MIASTA PIŁY
Z DNIA 17.02.2014

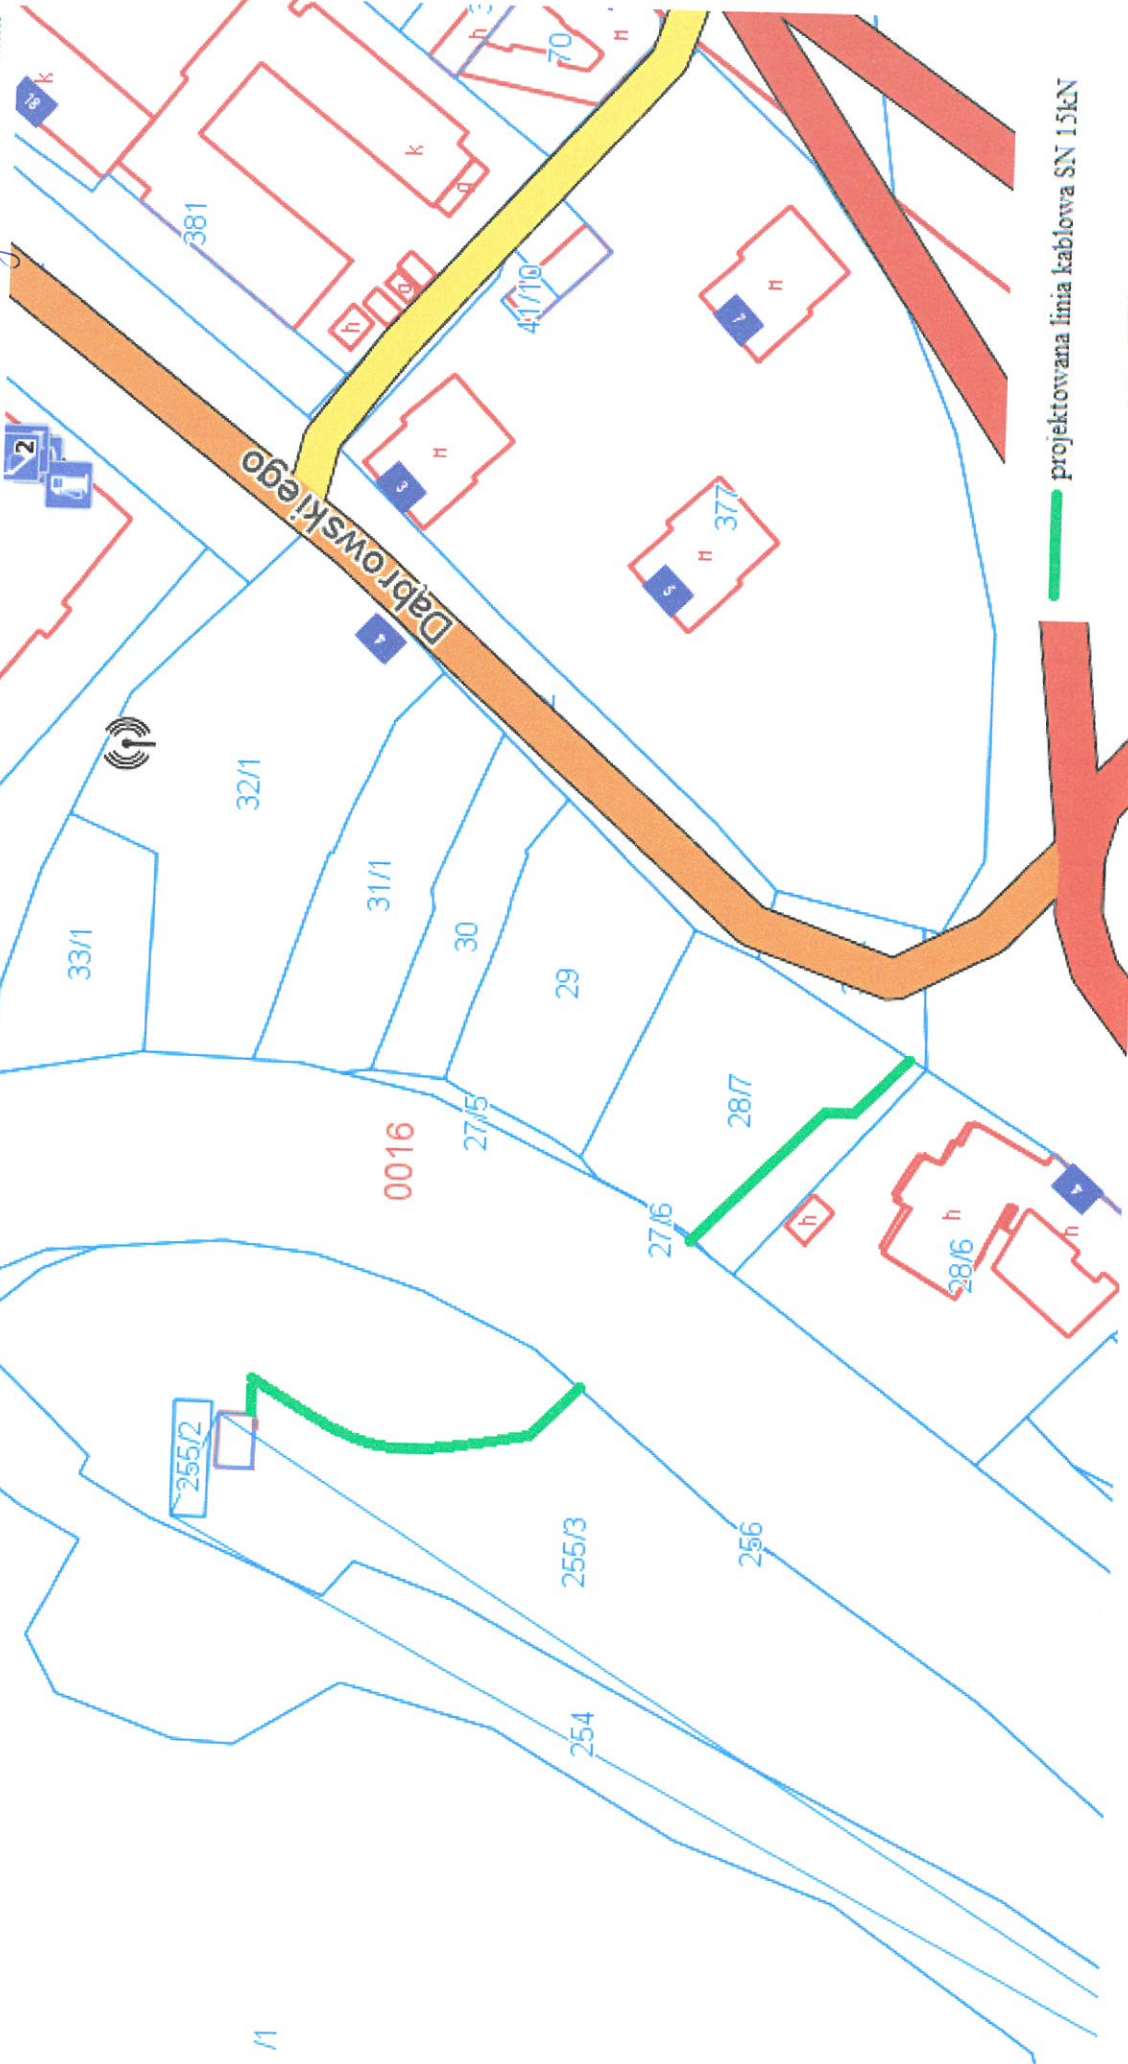


— projektowana linia kablowa SN 15kV

WZ. PREZYDENTA MIASTA

Krzysztof Szewc
Zastępca Prezydenta

ZALĄCZNIK NR 2 DO
 ZARZĄDZENIA NR 7/17
 PREZYDENTA MIASTA PIŁY
 Z DNIA 17.02.2017r.
 3/3

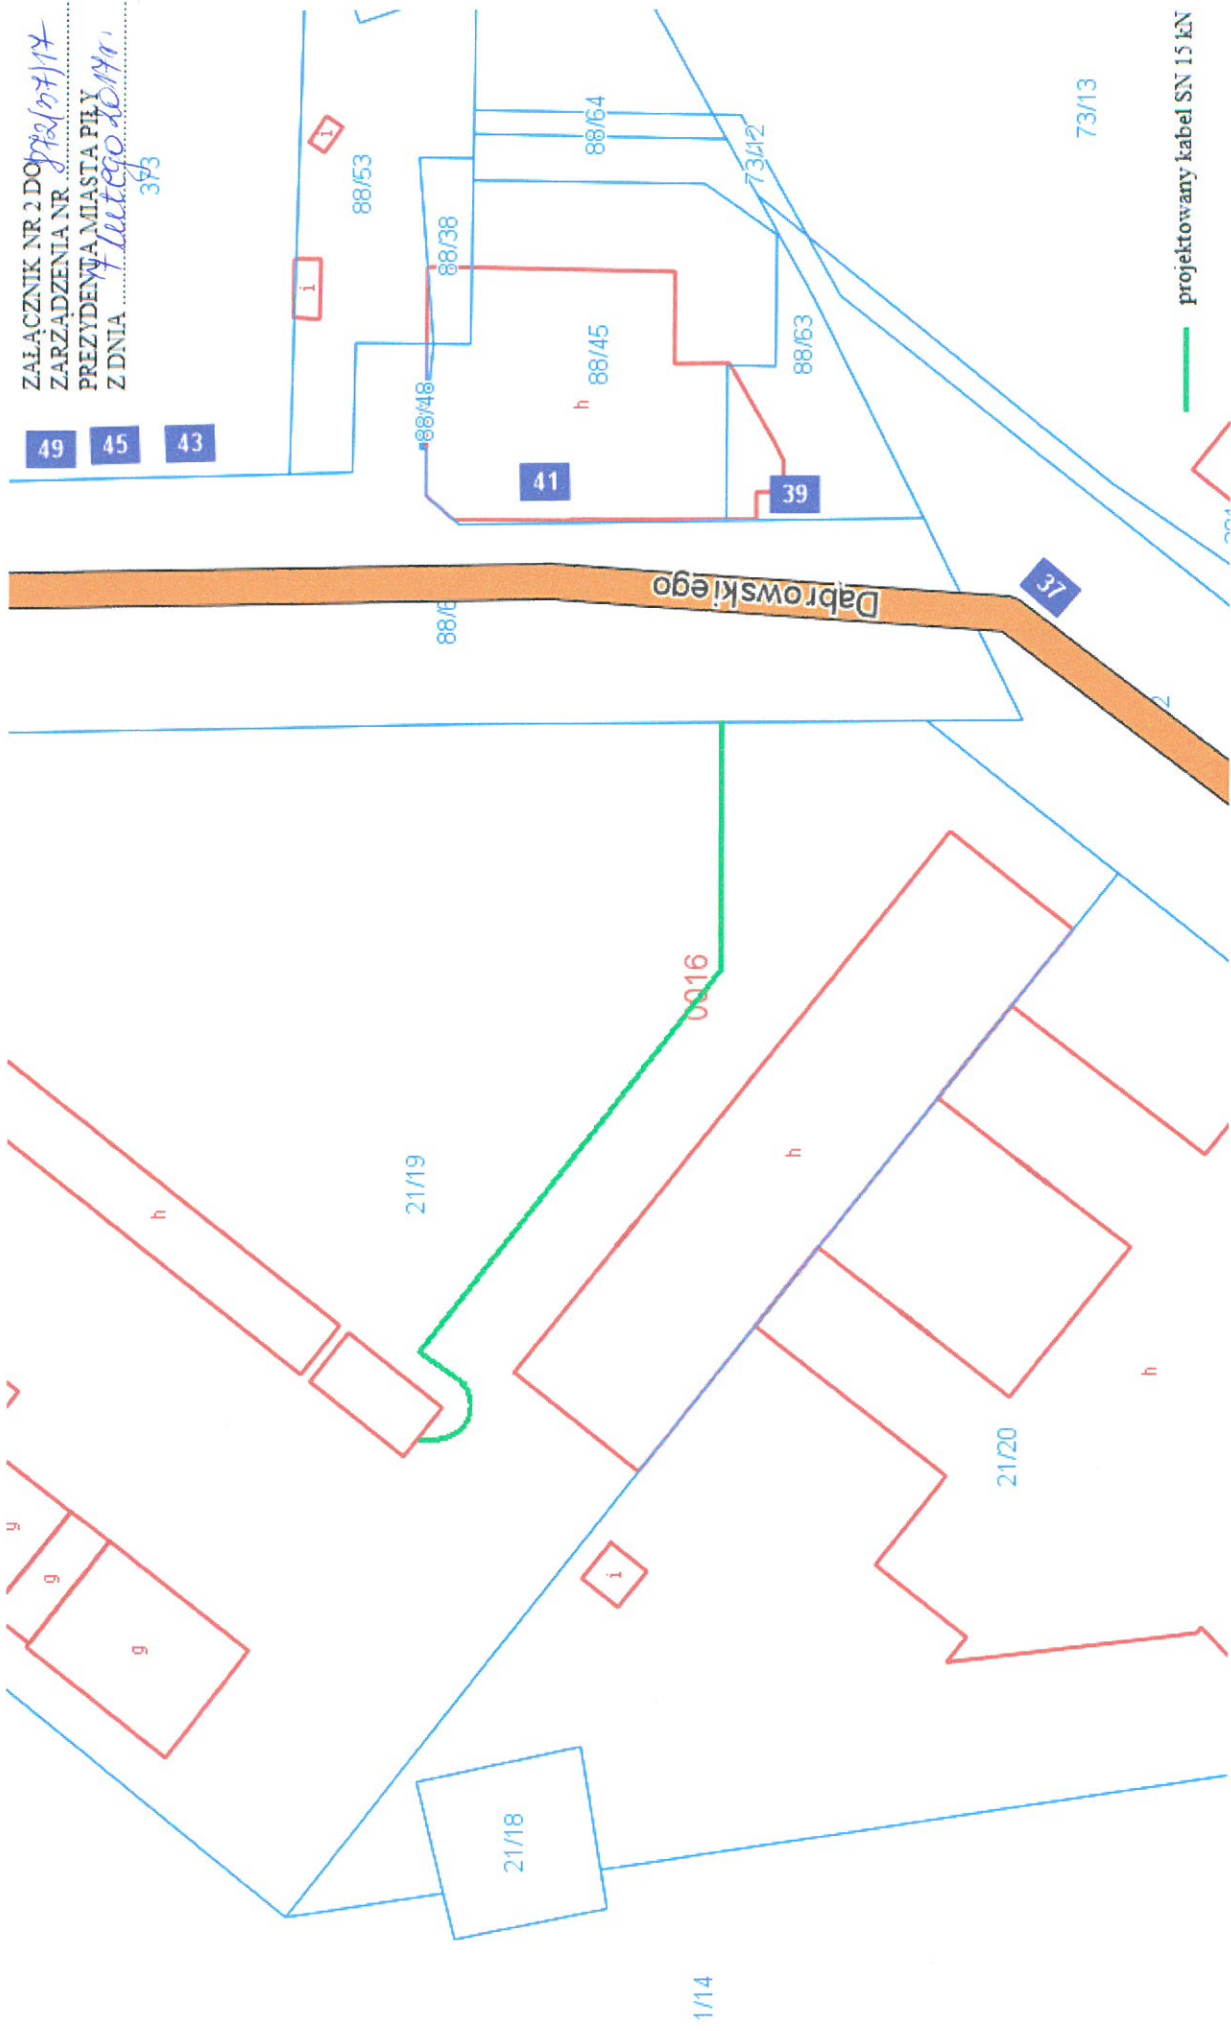

W Z. PREZYDENTA MIASTA

Krzysztof Szcwec
 Zastępca Prezydenta