

ZARZĄDZENIE NR 363(128)/17
PREZYDENTA MIASTA PIŁY
z dnia 25 kwietnia 2017 r.

w sprawie wyrażenia zgody na ustanowienie służebności przesyłu

Na podstawie art. 30 ust. 1 i ust. 2 pkt 3 ustawy z dnia 8 marca 1990 r. o samorządzie gminnym (Dz. U. z 2016 r. poz. 446 z późn. zm.), art. 13 ust. 1 ustawy z dnia 21 sierpnia 1997 r. o gospodarce nieruchomościami (Dz. U. z 2016 r. poz. 2147 z późn. zm.), art. 305¹ ustawy z dnia 23 kwietnia 1964 r. Kodeks cywilny (Dz. U. z 2017 r. poz. 459) oraz § 21 uchwały Nr XXIX/360/08 Rady Miasta Piły z dnia 16 grudnia 2008 r. w sprawie określenia zasad prowadzenia gospodarki nieruchomościami w Gminie Piła (Dz. Urz. Woj. Wlkp. z 2009 r., Nr 69, poz. 965), zarządza się co następuje:

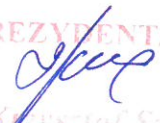
§ 1. 1. Wyraża się zgodę na ustanowienie służebności przesyłu na nieruchomości oznaczonej geodezyjnie numerem **531** (obręb 7) o powierzchni **0,1804 ha** (RVI – grunty orne, N – nieużytki), położonej w Pile przy ul. Rzeczej, opisaney w księdze wieczystej nr **PO11/00004757/6** prowadzonej przez Sąd Rejonowy w Pile; na rzecz Enea Operator Sp. z o. o. z siedzibą w Poznaniu (60-479) przy ul. Strzeszyńskiej 58, która zamierza wybudować i której własność stanowić będzie urządzenie nienależące do części składowych nieruchomości, tj. elektroenergetyczna linia kablowa nn 0,4 kV; polegającej na prawie korzystania z nieruchomości obciążonej w części o powierzchni 21 m²; w granicach lokalizacji urządzenia wskazanej na mapie informacyjnej stanowiącej załącznik do zarządzenia.

2. Ustanowienie służebności nastąpi odpłatnie, na czas nieokreślony.

3. Szczegółowe warunki ustanowienia służebności przesyłu zostaną określone w protokole z rokowań.

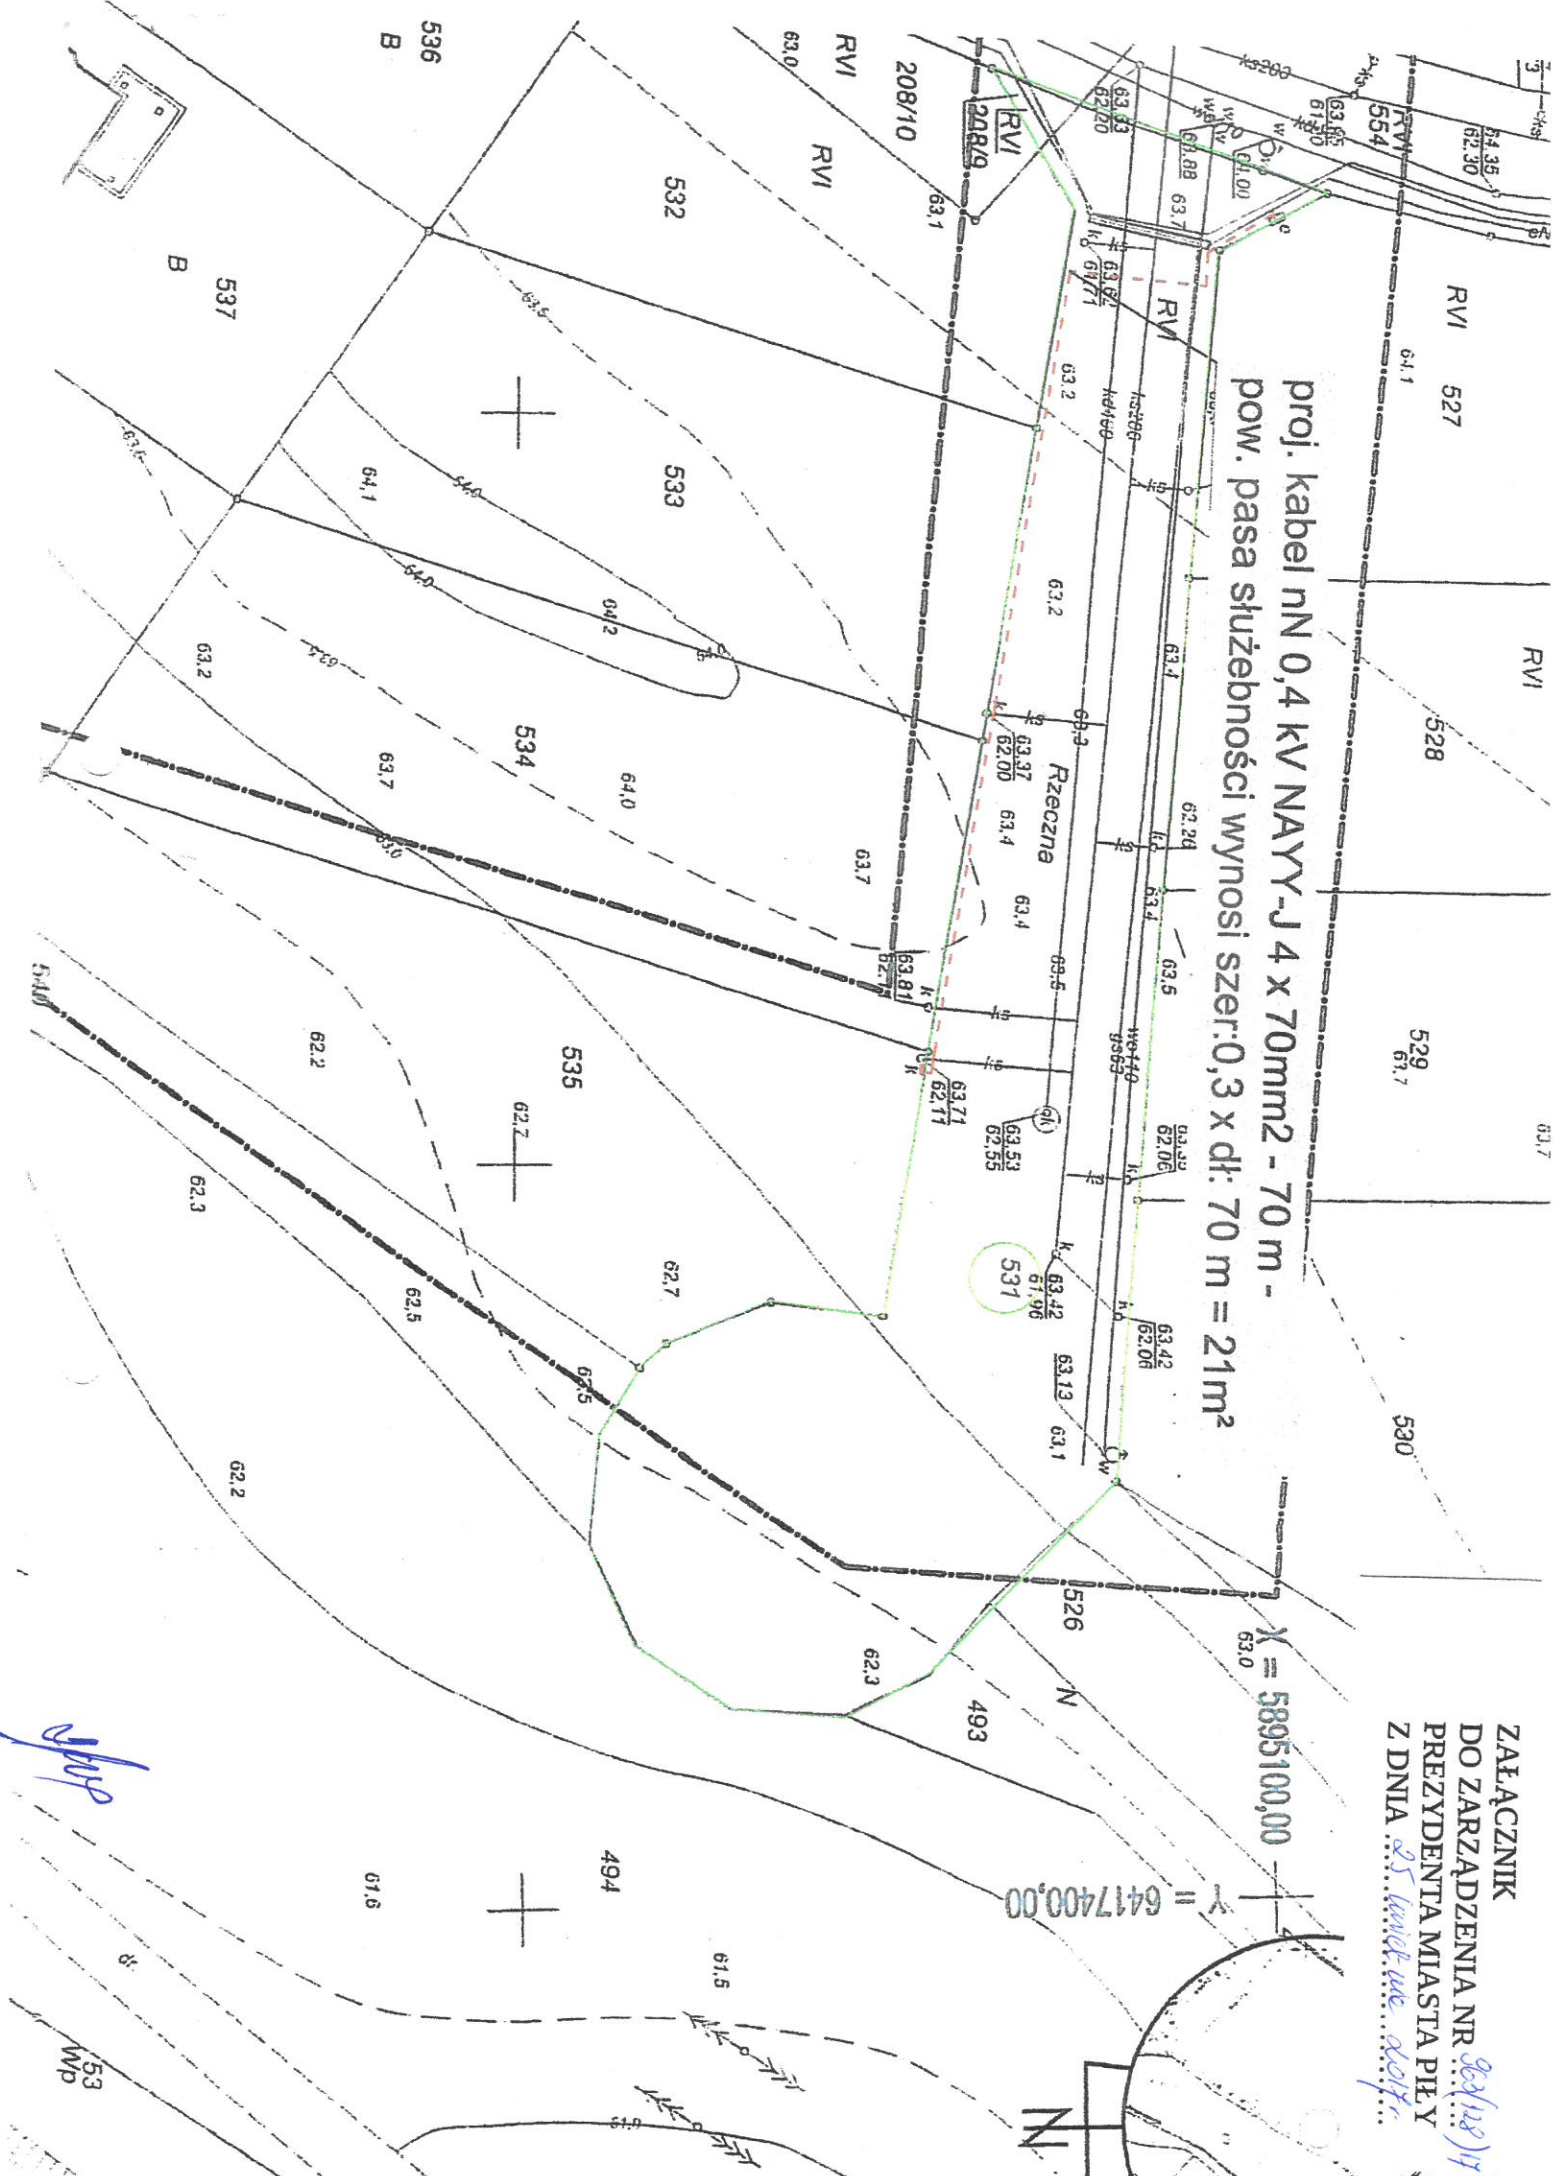
§ 2. Wykonanie zarządzenia powierza się Dyrektorowi Wydziału Gospodarki Nieruchomościami.

§ 3. Zarządzenie wchodzi w życie z dniem podpisania.

W Z. PREZYDENTA MIASTA

Krzysztof Stęwe
Zastępca Prezydenta

proj. kabel nN 0,4 kV NAYY-J 4 x 70mm² - 70 m -
 pow. pasa służebności wynosi szer: 0,3 x dł: 70 m = 21m²

ZAŁĄCZNIK
 DO ZARZĄDZENIA NR 363/128/17
 PREZYDENTA MIASTA PIŁY
 Z DNIA 25 kwietnia 2017r.



X = 5895100,00
 Y = 6417400,00

[Handwritten signature]

53
 WP