

ZARZĄDZENIE NR.....^{364(12p)4}
PREZYDENTA MIASTA PIŁY
z dnia.....^{25 kwietnia 2017}.....

w sprawie wyrażenia zgody na ustanowienie służebności gruntowej

Na podstawie art. 30 ust. 1 i ust. 2 pkt 3 ustawy z dnia 8 marca 1990 r. o samorządzie gminnym (Dz. U. z 2016 r. poz. 446 z późn. zm.), art. 13 ust. 1 ustawy z dnia 21 sierpnia 1997 r. o gospodarce nieruchomościami (Dz. U. z 2016 r. poz. 2147 z późn. zm.), art. 285 ustawy z dnia 23 kwietnia 1964 r. Kodeks cywilny (Dz. U. z 2017 r. poz. 459) oraz § 21 uchwały Nr XXIX/360/08 Rady Miasta Piły z dnia 16 grudnia 2008 r. w sprawie określenia zasad prowadzenia gospodarki nieruchomościami w Gminie Piła (Dz. Urz. Woj. Wlkp. z 2009 r. Nr 69, poz. 965) zarządza się, co następuje:

§ 1. 1. Wyraża się zgodę na ustanowienie służebności gruntowej polegającej na prawie przejścia i przejazdu w celu zapewnienia dostępu do drogi publicznej – ul. Sokolej na nieruchomości oznaczonej geodezyjnie numerem **34** (obręb 39) o powierzchni **0,2124 ha** (W – rowy), położonej w Pile w rejonie ul. Sokolej, ujawnionej w księdze wieczystej nr **PO1I/00007218/7** prowadzonej przez Sąd Rejonowy w Pile; na rzecz każdego z właścicieli nieruchomości oznaczonej numerem geodezyjnym **35/3** (obręb 39) o powierzchni **0,3207 ha** (B – tereny mieszkaniowe), położonej w Pile przy ul. Sokolej 28d, dla której Sąd Rejonowy w Pile prowadzi księgę wieczystą nr **PO1I/00022399/0**.

2. Służebność zostanie ustanowiona na części nieruchomości obciążonej o powierzchni 102 m² w przebiegu zgodnym z mapą informacyjną stanowiącą załącznik do zarządzenia.


3. Służebność zostanie ustanowiona odpłatnie, na czas nieoznaczony.

4. Szczegółowe warunki ustanowienia służebności gruntowej zostaną określone w protokole z rokowań.


§ 2. Wykonanie zarządzenia powierza się Dyrektorowi Wydziału Gospodarki Nieruchomościami.

§ 3. Zarządzenie wchodzi w życie z dniem podpisania.

W Z. PREZYDENTA MIASTA


Krzysztof Szewc
Zastępca Prezydenta

ZALĄCZNIK
DO ZARZĄDZENIA NR *364/120/17*
PREZYDENTA MIASTA PIŁY
Z DNIA *25 kwietnia 2017r.*

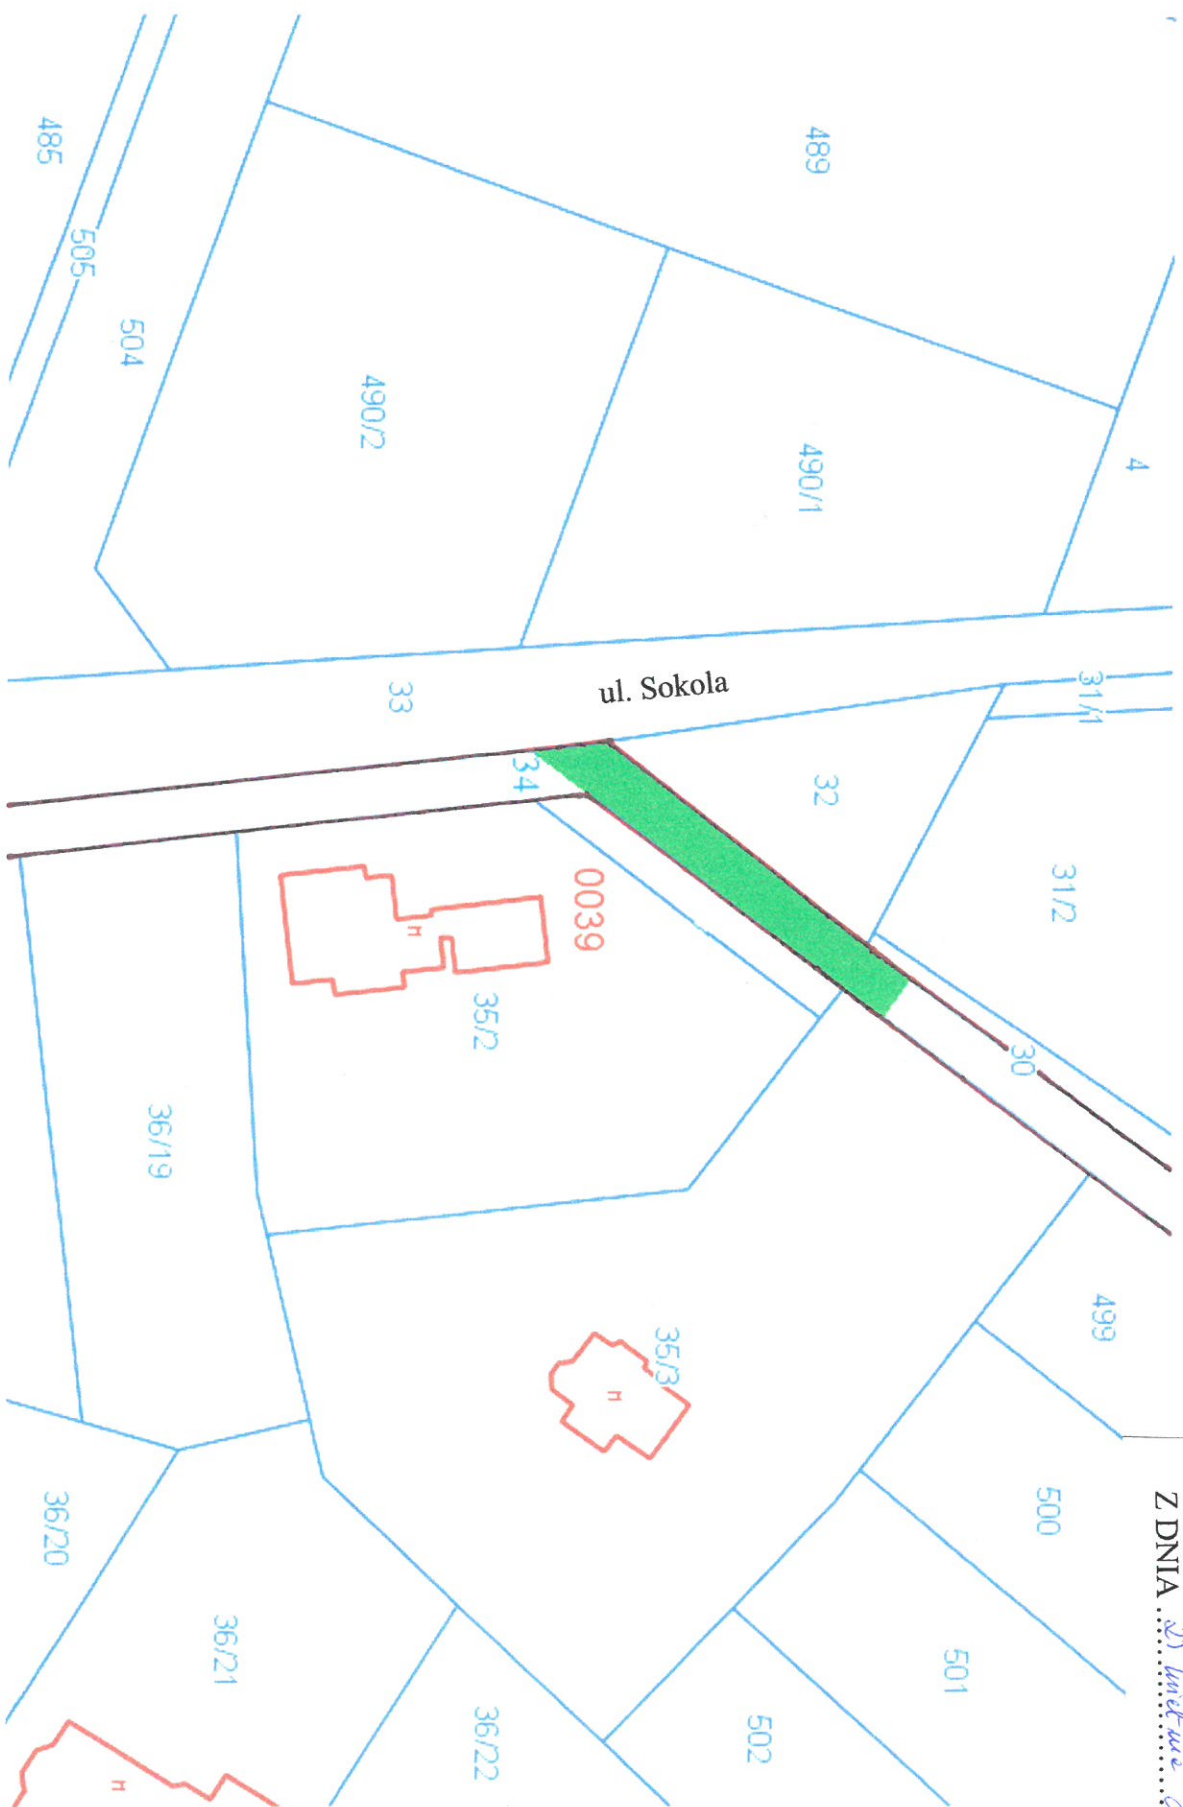

 Powierzchnia służebności gruntowej - 102 m²

Spore