

ZARZĄDZENIE NR.....<sup>997(162)17</sup>  
PREZYDENTA MIASTA PIŁY  
z dnia.....<sup>23 maja 2017 r.</sup>

**w sprawie wyrażenia zgody na ustanowienie służebności gruntowej**

Na podstawie art. 30 ust. 1 i ust. 2 pkt 3 ustawy z dnia 8 marca 1990 r. o samorządzie gminnym (Dz. U. z 2016 r. poz. 446 z późn. zm.), art. 13 ust. 1, art. 14 ust. 2 ustawy z dnia 21 sierpnia 1997 r. o gospodarce nieruchomościami (Dz. U. z 2016 r. poz. 2147 z późn. zm.), art. 285 ustawy z dnia 23 kwietnia 1964 r. Kodeks cywilny (Dz. U. z 2017 r. poz. 459) oraz § 21 uchwały Nr XXIX/360/08 Rady Miasta Piły z dnia 16 grudnia 2008 r. w sprawie określenia zasad prowadzenia gospodarki nieruchomościami w Gminie Piła (Dz. Urz. Woj. Wlkp. z 2009 r. Nr 69, poz. 965) zarządza się, co następuje:

§ 1. 1. Wyraża się zgodę na ustanowienie służebności gruntowej polegającej na prawie przejścia i przejazdu w celu zapewnienia dostępu do drogi publicznej – ul. Okrzei na nieruchomości oznaczonej geodezyjnie numerami:

- **276/3** (obręb 18) o powierzchni **0,1622 ha** (Ti – inne tereny komunikacyjne), położonej w Pile przy ul. Podgórnej,
- **277** (obręb 18) o powierzchni **0,0252 ha** (dr – drogi), położonej w Pile przy ul. Okrzei;

ujawnionej w księdze wieczystej nr **POII/00026802/7**;

na rzecz Powiatu Piłskiego – właściciela nieruchomości opisanej w księdze wieczystej nr **POII/00011949/1**, oznaczonej geodezyjnie numerem **279/7** (obręb 18) o powierzchni **4,2209 ha**, położonej w Pile przy ul. Okrzei 4 (Bi – inne tereny zabudowane).

2. Służebność zostanie ustanowiona na części nieruchomości obciążonej o łącznej powierzchni 346 m<sup>2</sup>, w przebiegu zgodnym z mapą informacyjną stanowiącą załącznik do zarządzenia.

3. Ustanowienie służebności nastąpi nieodpłatnie, na czas nieoznaczony.

4. Szczegółowe warunki ustanowienia służebności gruntowej zostaną określone w protokole z rokowań.


§ 2. Wykonanie zarządzenia powierza się Dyrektorowi Wydziału Gospodarki Nieruchomościami.

§ 3. Zarządzenie wchodzi w życie z dniem podpisania.

PREZYDENT MIASTA PIŁY  
*dr inż. Piotr Głowski*



Lp.	Opis służebności gruntowych uwidacznianych na mapie	Skrócony opis treści lub sposobu wykonywania służebności gruntowych
1		Prawy przejazdu i przechodu pasem gruntu 3 przez części działki nr 277 o pow. 50 m <sup>2</sup> i części działki nr 276/3 o pow. 296 m <sup>2</sup> .

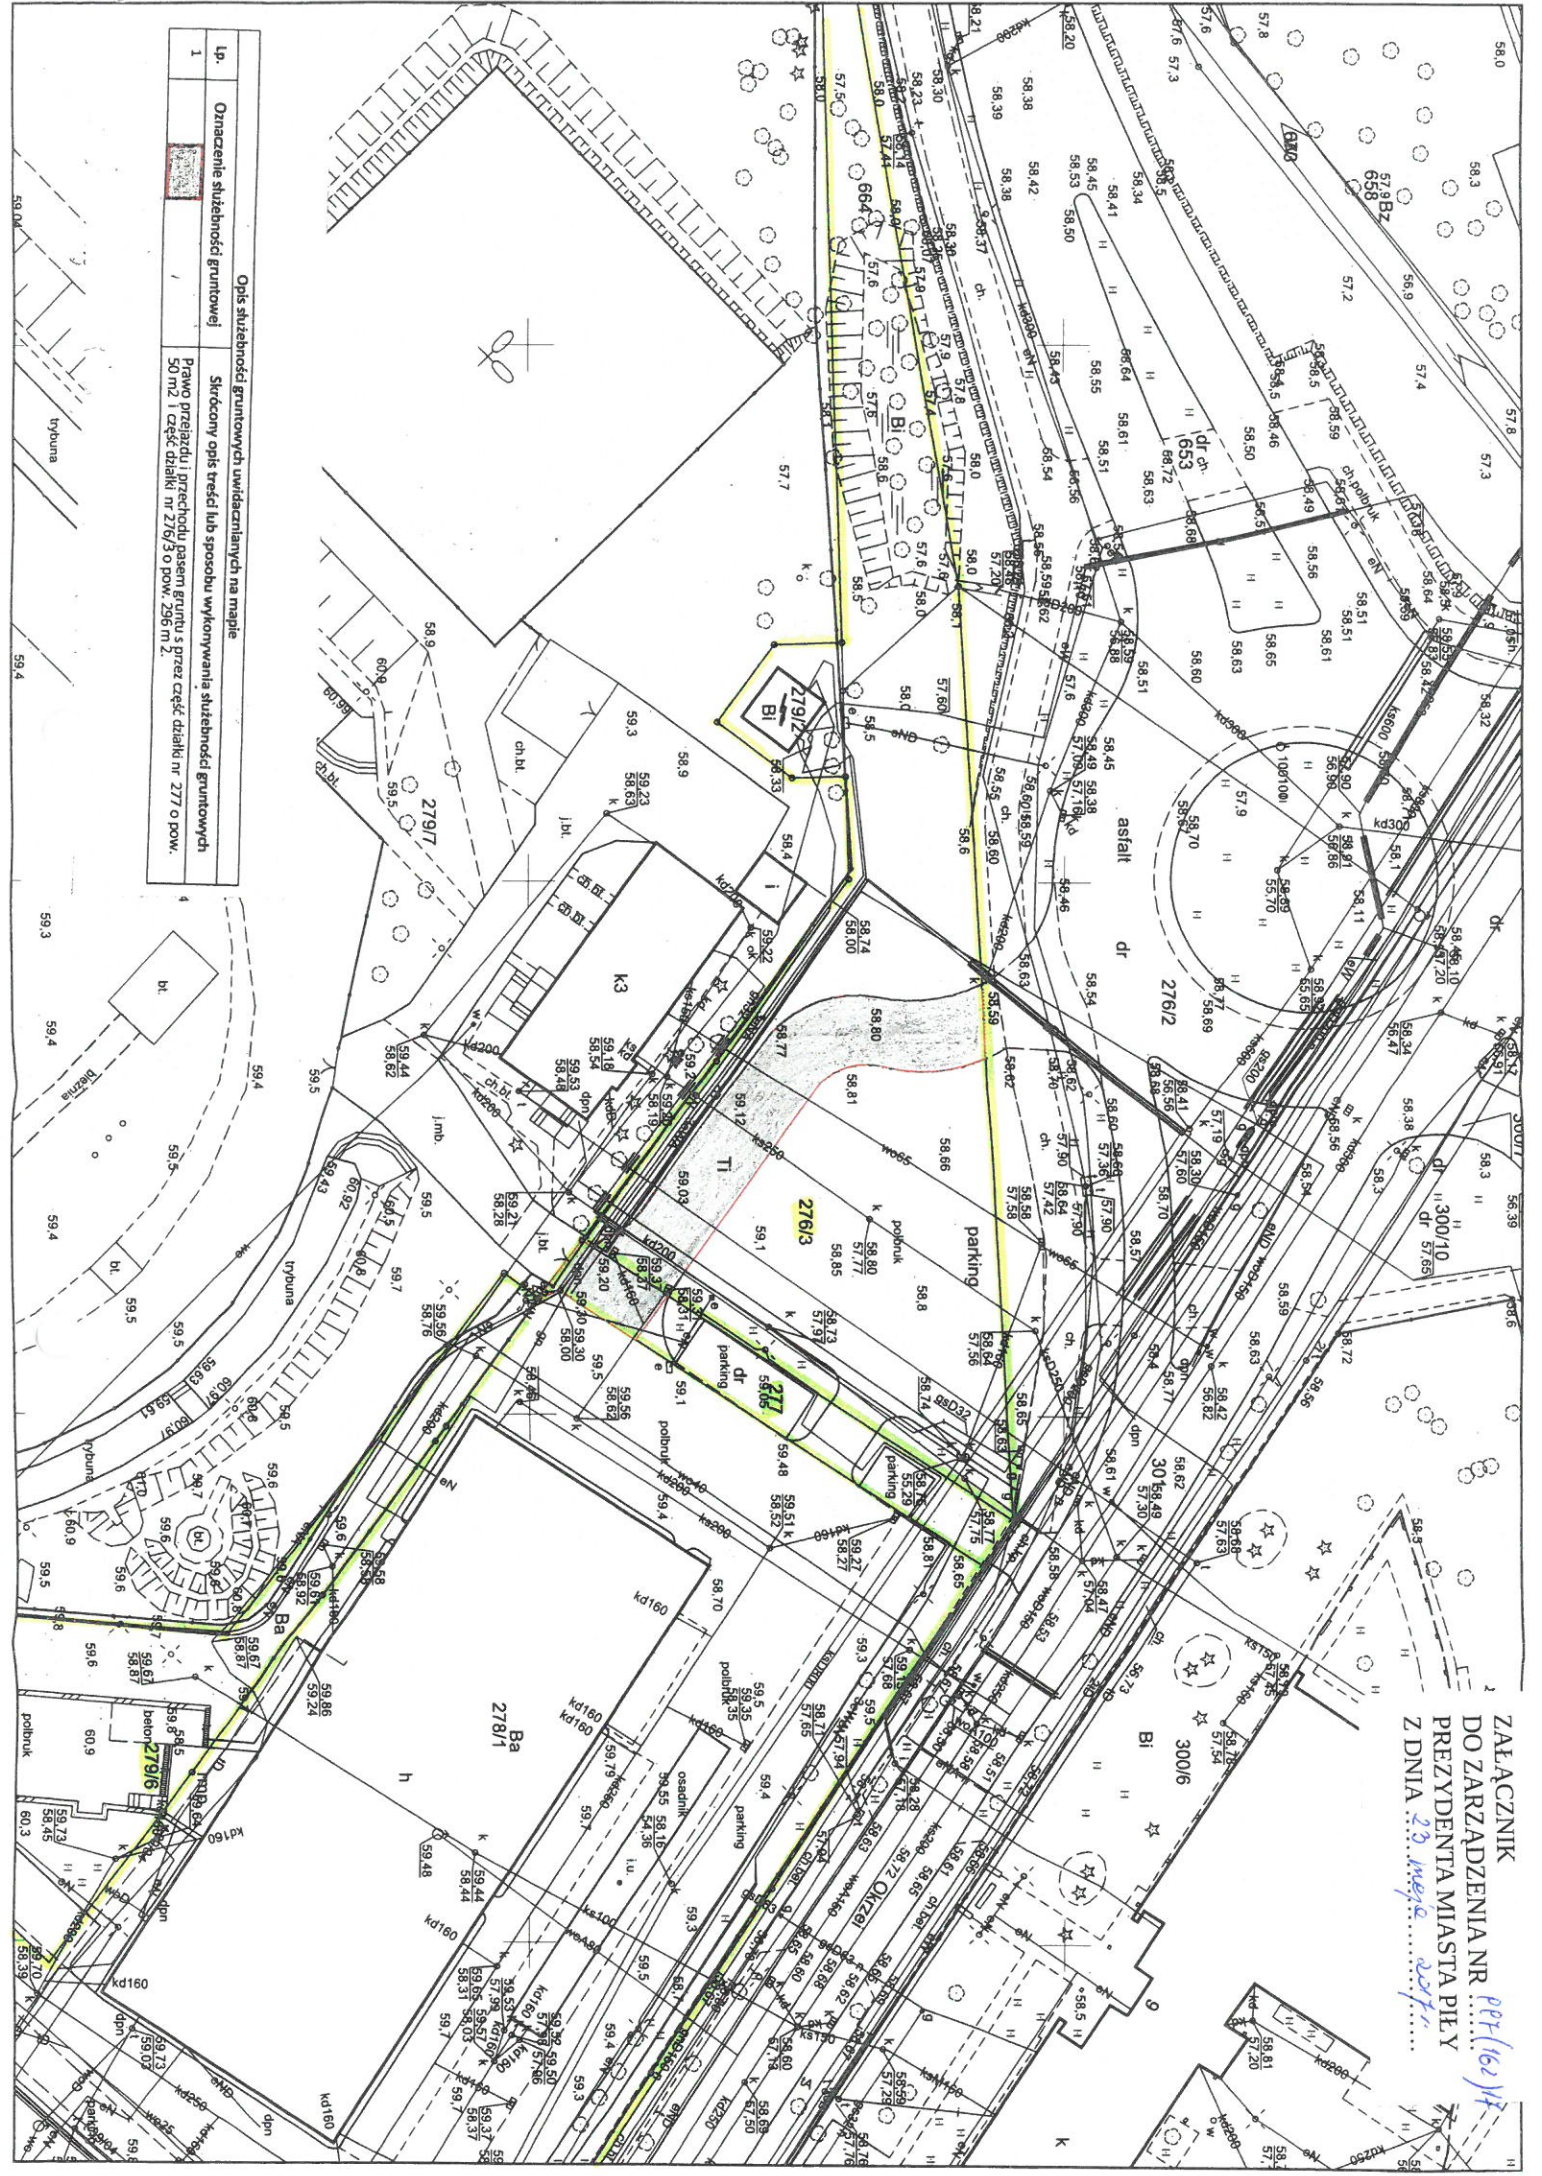

ZAŁĄCZNIK  
DO ZARZĄDZENIA NR *PPF.162/18*  
PREZYDENTA MIASTA PIŁY  
Z DNIA *29. marca 2017*