

ZARZĄDZENIE NR 1014/179/17
PREZYDENTA MIASTA PIŁY
z dnia 06 czerwca 2017r.

w sprawie wyrażenia zgody na ustanowienie służebności gruntowej

Na podstawie art. 30 ust. 1 i ust. 2 pkt 3 ustawy z dnia 8 marca 1990 r. o samorządzie gminnym (Dz. U. z 2016 r. poz. 446 z późn. zm.), art. 13 ust. 1 ustawy z dnia 21 sierpnia 1997 r. o gospodarce nieruchomościami (Dz. U. z 2016 r. poz. 2147 z późn. zm.), art. 285 ustawy z dnia 23 kwietnia 1964 r. Kodeks cywilny (Dz. U. z 2017 r. poz. 459 z późn. zm.) oraz § 21 uchwały Nr XXIX/360/08 Rady Miasta Piły z dnia 16 grudnia 2008 r. w sprawie określenia zasad prowadzenia gospodarki nieruchomościami w Gminie Piła (Dz. Urz. Woj. Wlkp. z 2009 r. Nr 69, poz. 965) zarządza się, co następuje:

§ 1. 1. Wyraża się zgodę na ustanowienie służebności gruntowej polegającej na prawie przejścia i przejazdu w celu zapewnienia dostępu do drogi publicznej – ul. Przemysłowej na nieruchomościach oznaczonych geodezyjnie numerami:

- **420** (obręb 36) o powierzchni **1,3200 ha** (dr – drogi), położonej w Pile przy ul. Żwirowej, ujawnionej w księdze wieczystej nr **PO11/00004786/8**,
- **646** (obręb 36) o powierzchni **0,5031 ha** (dr – drogi, W – rowy), położonej w Pile przy ul. Wapiennej, ujawnionej w księdze wieczystej nr **PO11/00007217/0**; na rzecz każdorazowego właściciela nieruchomości opisanej w księdze wieczystej nr **PO11/00008822/1**, oznaczonej geodezyjnie numerami **417** i **418** (obręb 36) o łącznej powierzchni **0,4575 ha**, położonej w Pile przy ul. Żwirowej (RV, RVI – grunty orne).

2. Służebność zostanie ustanowiona na części nieruchomości obciążonych o łącznej powierzchni 968 m², w przebiegu zgodnym z mapą informacyjną stanowiącą załącznik do zarządzenia.

3. Służebność zostanie ustanowiona odpłatnie, na czas nieoznaczony.


4. Szczegółowe warunki ustanowienia służebności gruntowej zostaną określone w protokole z rokowań.

§ 2. Wykonanie zarządzenia powierza się Dyrektorowi Wydziału Gospodarki Nieruchomościami.

§ 3. Zarządzenie wchodzi w życie z dniem podpisania.

PREZYDENT MIASTA PIŁY
dr inż. Piotr Głowski

ZAŁĄCZNIK
DO ZARZĄDZENIA NR 1014(173)17...
PREZYDENTA MIASTA PIŁY
Z DNIA 06.09.2017r.

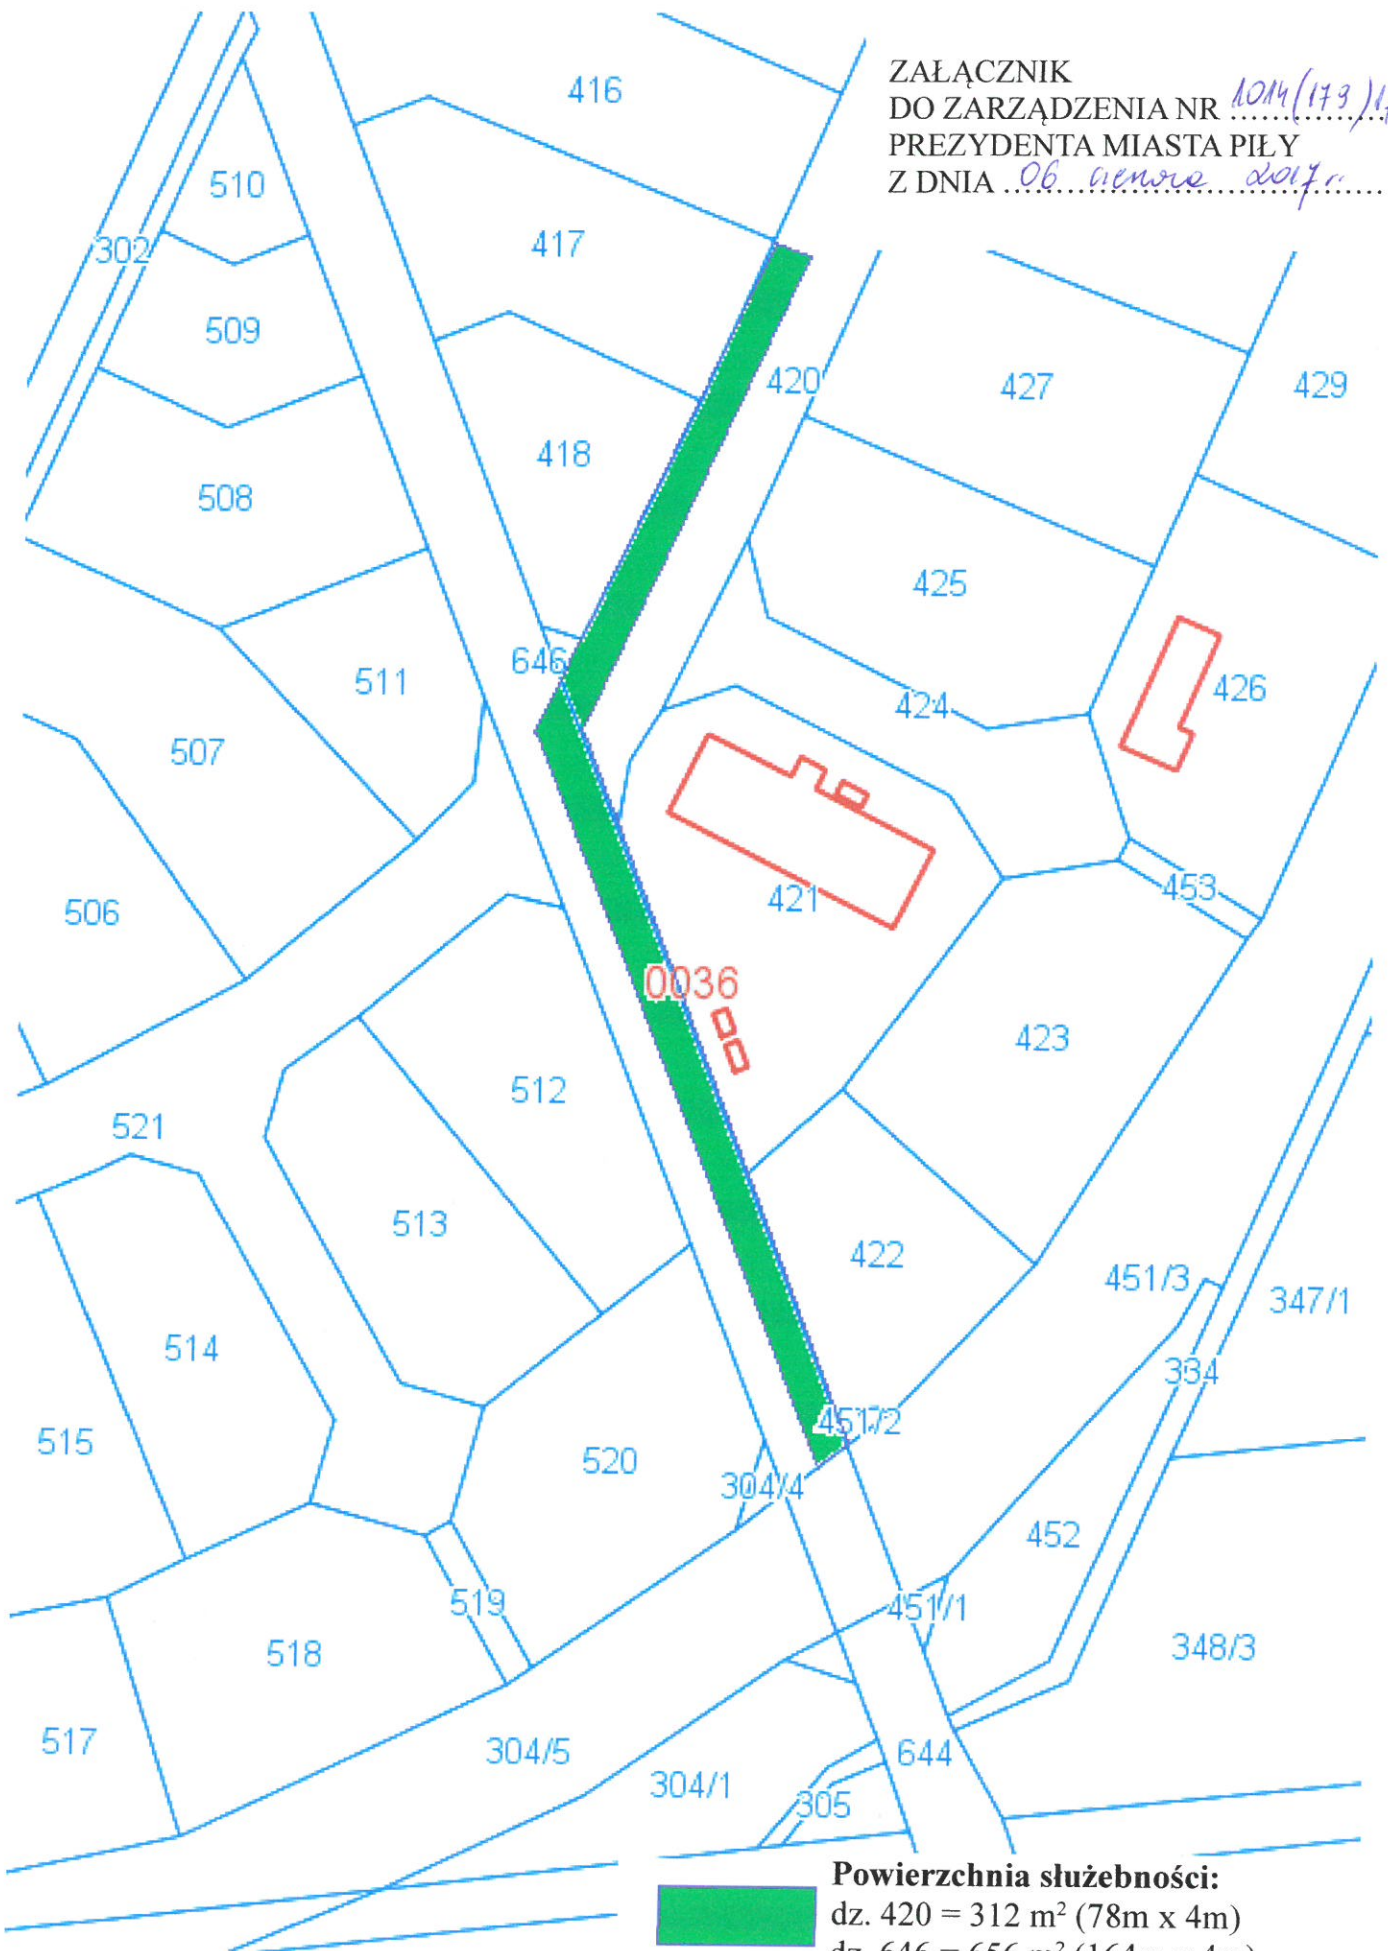

Powierzchnia służebności:
dz. 420 = 312 m² (78m x 4m)
dz. 646 = 656 m² (164m x 4m)