

ZARZĄDZENIE NR. 1054(219)17
PREZYDENTA MIASTA PIŁY
z dnia 4 lipca 2017 r.

w sprawie wyrażenia zgody na ustanowienie służebności gruntowej

Na podstawie art. 30 ust. 1 i ust. 2 pkt 3 ustawy z dnia 8 marca 1990 r. o samorządzie gminnym (Dz. U. z 2016 r. poz. 446 z późn. zm.), art. 13 ust. 1 ustawy z dnia 21 sierpnia 1997 r. o gospodarce nieruchomościami (Dz. U. z 2016 r. poz. 2147 z późn. zm.), art. 285 ustawy z dnia 23 kwietnia 1964 r. Kodeks cywilny (Dz. U. z 2017 r. poz. 459 z późn. zm.) oraz § 21 uchwały Nr XXIX/360/08 Rady Miasta Piły z dnia 16 grudnia 2008 r. w sprawie określenia zasad prowadzenia gospodarki nieruchomościami w Gminie Piła (Dz. Urz. Woj. Wlkp. z 2009 r. Nr 69, poz. 965) zarządza się, co następuje:

§ 1. 1. Wyraża się zgodę na ustanowienie służebności gruntowej polegającej na prawie przejścia i przejazdu w celu zapewnienia dostępu do drogi publicznej – ul. Krzywej na nieruchomości oznaczonej geodezyjnie numerem **34** (obręb 21) o powierzchni **1,7780 ha** (dr – drogi), położonej w Pile przy ul. Zachodniej, ujawnionej w księdze wieczystej nr **PO1I/00004771/0** prowadzonej przez Sąd Rejonowy w Pile; na rzecz każdorazowego właściciela nieruchomości:

- a) oznaczonej numerem geodezyjnym **15/144** (obręb 21) o powierzchni **0,4657 ha** (Bi – inne tereny zabudowane), położonej w Pile przy ul. Zachodniej 15, dla której Sąd Rejonowy w Pile prowadzi księgę wieczystą nr **PO1I/00009825/9**,
- b) oznaczonej numerem geodezyjnym **35/4** (obręb 21) o powierzchni **0,0919 ha** (Bp – zurbanizowane tereny niezabudowane), położonej w Pile przy ul. Długosza, dla której Sąd Rejonowy w Pile prowadzi księgę wieczystą nr **PO1I/00022927/1**.

2. Służebność zostanie ustanowiona na części nieruchomości obciążonej o powierzchni 640 m² w przebiegu zgodnym z/* mapą informacyjną stanowiącą załącznik do zarządzenia.


3. Służebność zostanie ustanowiona odpłatnie, na czas nieoznaczony.

4. Szczegółowe warunki ustanowienia służebności gruntowej zostaną określone w protokole z rokowań.


§ 2. Wykonanie zarządzenia powierza się Dyrektorowi Wydziału Gospodarki Nieruchomościami.

§ 3. Zarządzenie wchodzi w życie z dniem podpisania.

w z. PREZYDENTA MIASTA


Krzysztof Szewc
Zastępca Prezydenta

ZAŁĄCZNIK
DO ZARZĄDZENIA NR. 10542/19/17
PREZYDENTA MIASTA PIŁY
Z DNIA 4 lipca 2017r.

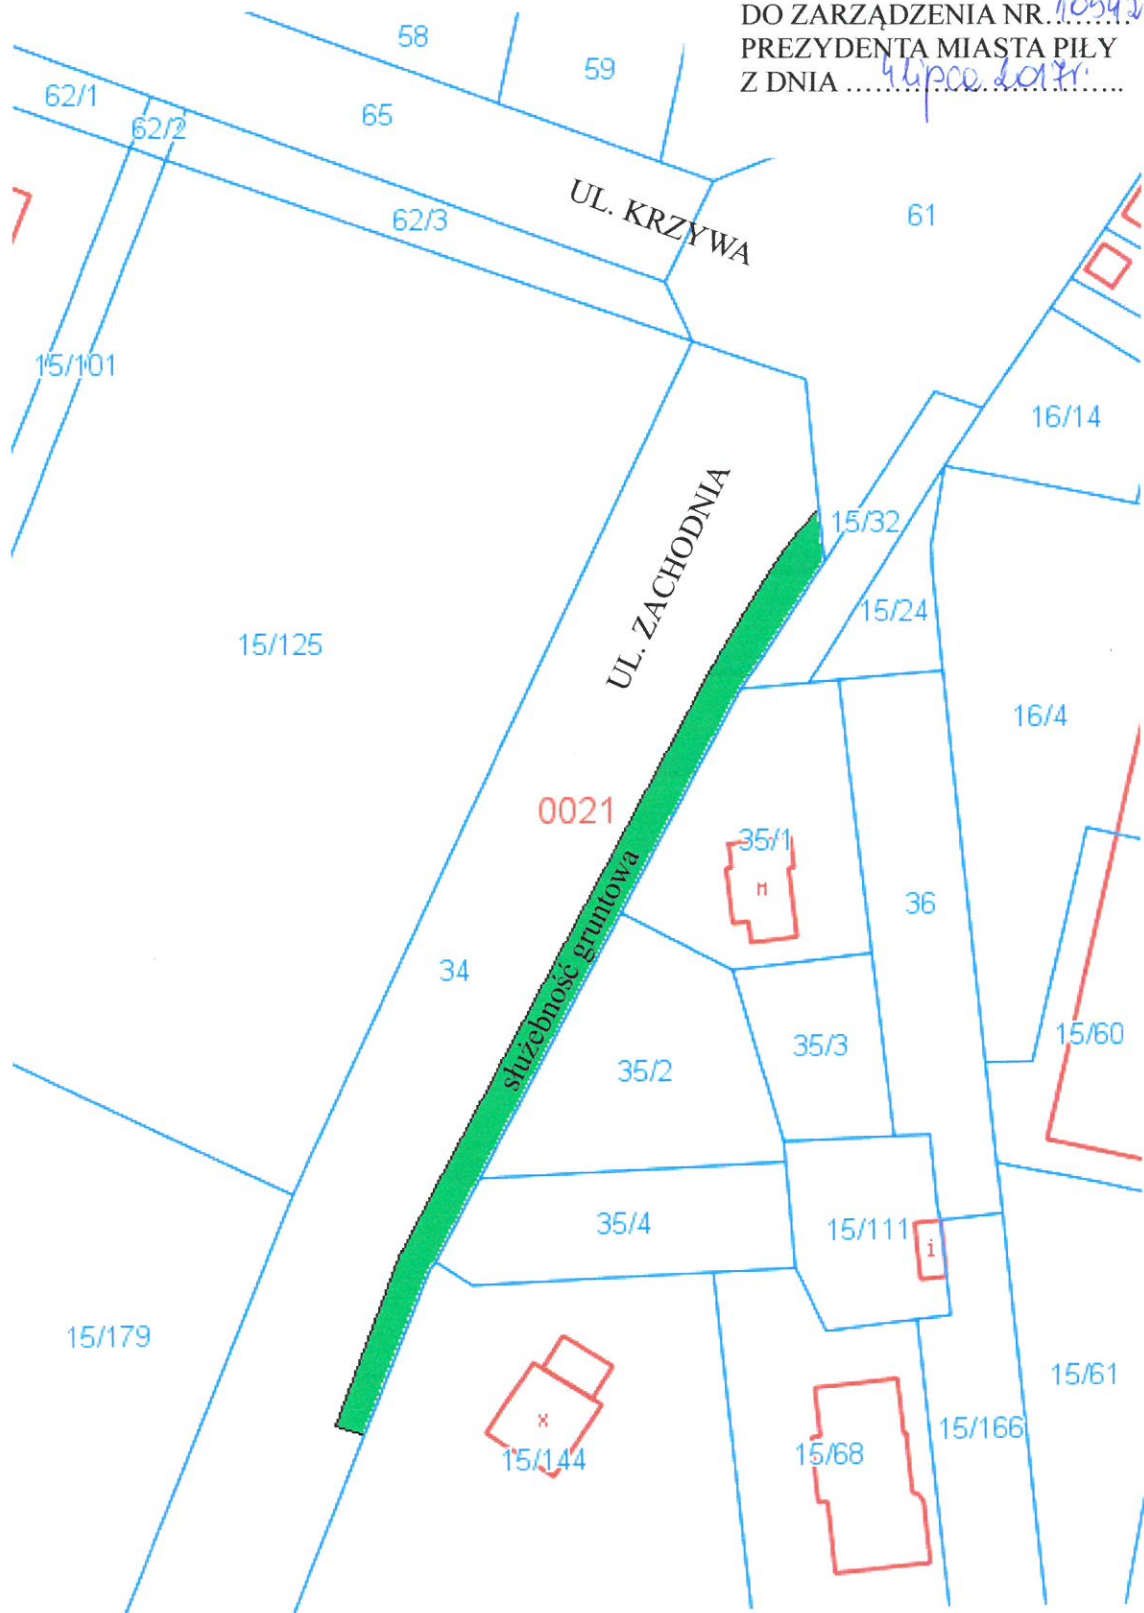

 powierzchnia służebności 160 m x 4 m = 640 m²