

ZARZĄDZENIE NR1083(248)17
PREZYDENTA MIASTA PIŁY
z dnia.....25 lipca 2017r.....

w sprawie wyrażenia zgody na ustanowienie służebności gruntowej

Na podstawie art. 30 ust. 1 i ust. 2 pkt 3 ustawy z dnia 8 marca 1990 r. o samorządzie gminnym (Dz. U. z 2016 r. poz. 446 z późn. zm.), art. 13 ust. 1 ustawy z dnia 21 sierpnia 1997 r. o gospodarce nieruchomościami (Dz. U. z 2016 r. poz. 2147 z późn. zm.), art. 285 ustawy z dnia 23 kwietnia 1964 r. Kodeks cywilny (Dz. U. z 2017 r. poz. 459 z późn. zm.) oraz § 21 uchwały Nr XXIX/360/08 Rady Miasta Piły z dnia 16 grudnia 2008 r. w sprawie określenia zasad prowadzenia gospodarki nieruchomościami w Gminie Piła (Dz. Urz. Woj. Wlkp. z 2009 r. Nr 69, poz. 965), zarządza się co następuje:

§ 1. 1. Wyraża się zgodę na ustanowienie służebności gruntowej polegającej na prawie przejścia i przejazdu w celu zapewnienia dostępu do drogi publicznej, tj. ul. Wybickiego na nieruchomości oznaczonej geodezyjnie jako działki: 104/9 (obręb 15) o powierzchni 0,1345 ha (RVI - grunty orne), 115/2 (obręb 15) o powierzchni 0,1187 ha (dr - drogi) oraz 116/3 (obręb 15) o powierzchni 0,0461 ha (dr - drogi), położone w Pile przy ul. Ksawerego Działyńskiego; opisaney w księdze wieczystej nr PO1I/00004765/5; na rzecz każdoczesnego właściciela nieruchomości oznaczonej geodezyjnie numerem 109/3 (obręb 15) o powierzchni 0,0613 ha (Bp - zurbanizowane tereny niezabudowane), położonej w Pile przy ul. Ksawerego Działyńskiego; opisaney w księdze wieczystej nr PO1I/00028508/0.

2. Służebność zostanie ustanowiona na części nieruchomości obciążonej o łącznej powierzchni 0,0528 ha, w przebiegu zgodnym z mapą informacyjną stanowiącą załącznik do zarządzenia.


3. Służebność zostanie ustanowiona nieodpłatnie, na czas nieoznaczony.

4. Szczegółowe warunki ustanowienia służebności gruntowej zostaną określone w protokole z rokowań.


§ 2. Wykonanie zarządzenia powierza się Dyrektorowi Wydziału Gospodarki Nieruchomościami.

§ 3. Zarządzenie wchodzi w życie z dniem podpisania.

w z. PREZYDENTA MIASTA

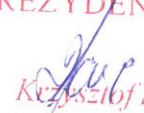

Krzysztof Szewc
Zastępca Prezydenta

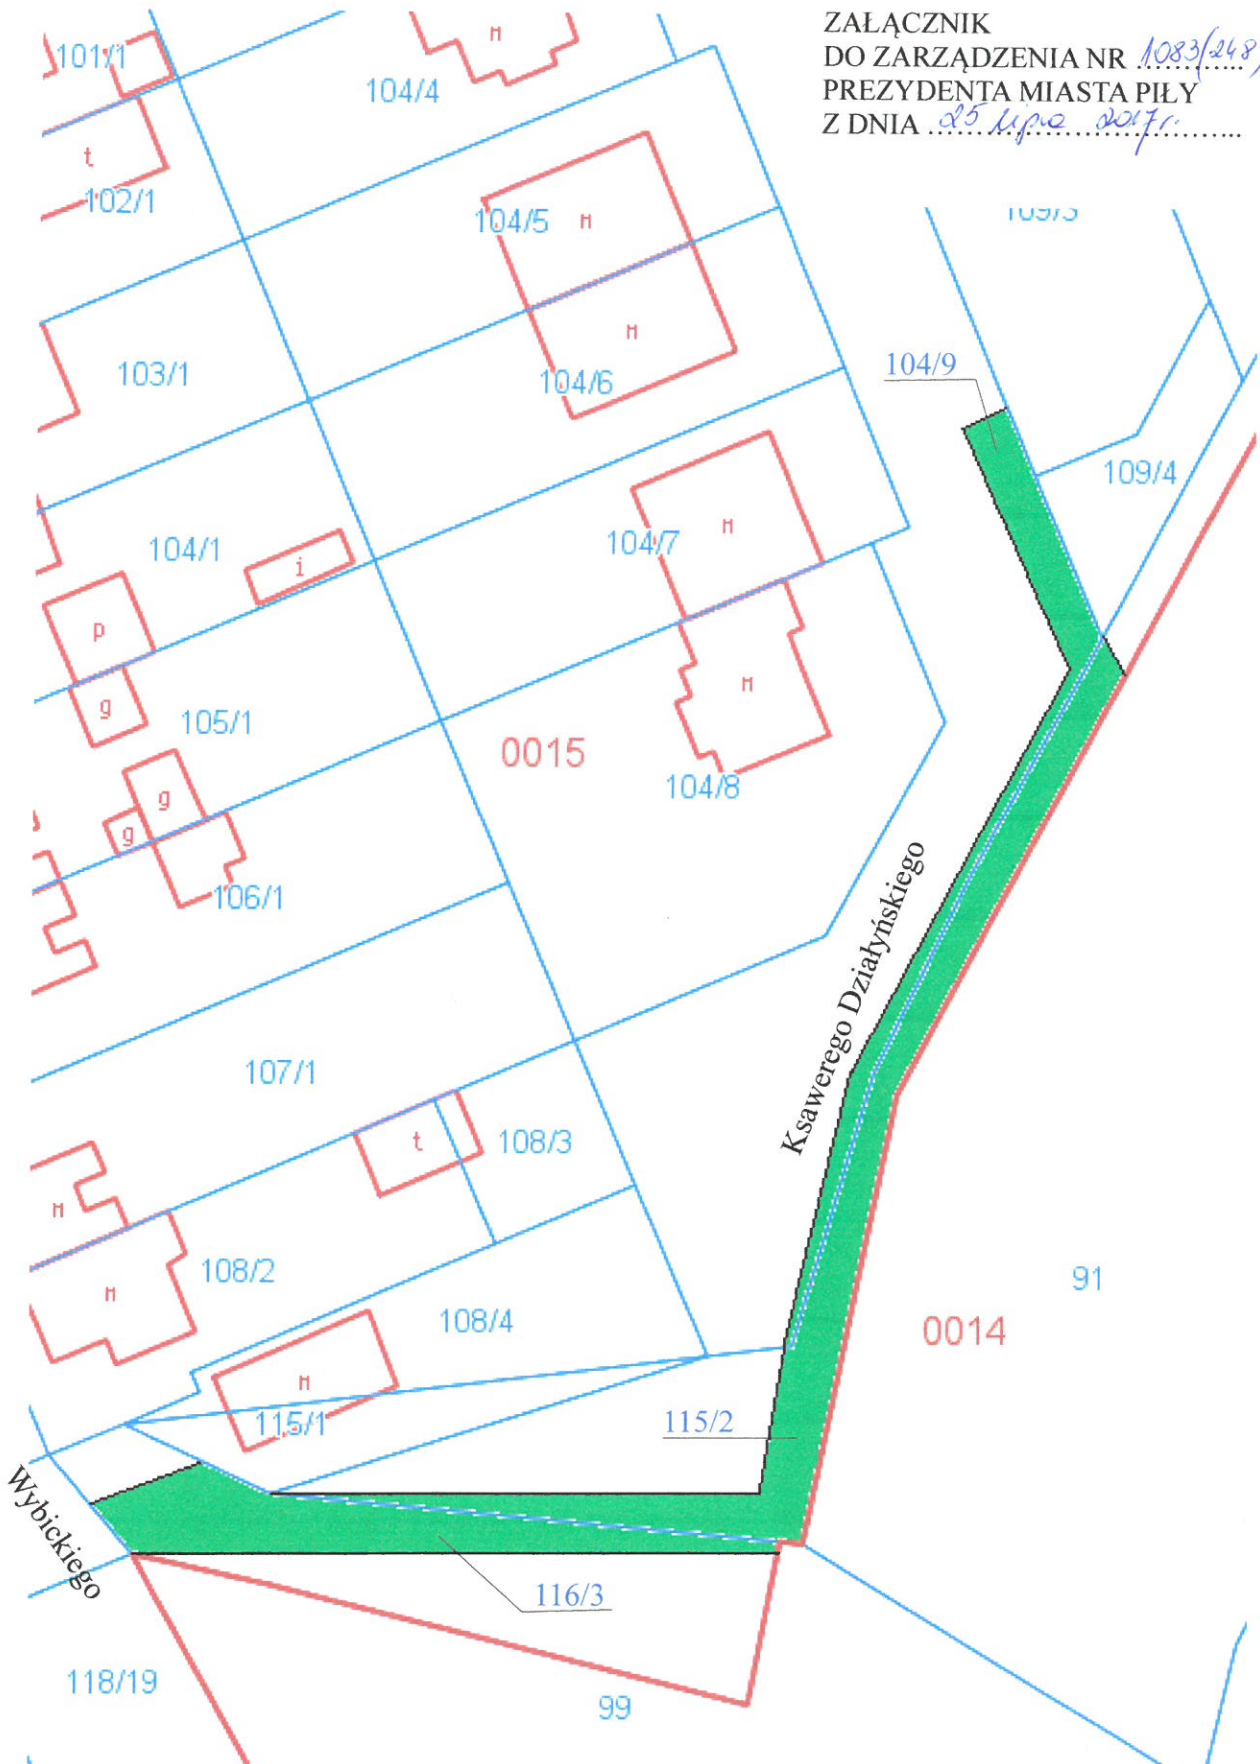ZAŁĄCZNIK
DO ZARZĄDZENIA NR 1083(248)/17
PREZYDENTA MIASTA PIŁY
Z DNIA 25 lipca 2017r.



 powierzchnia służebności 132 m x 4 m = 528 m²

w z. PREZYDENTA MIASTA


Krzysztof Szewc
Zastępca Prezydenta