

ZARZĄDZENIE NR 1167(332)/14
PREZYDENTA MIASTA PIŁY
z dnia 05 kwietnia 2017r.

w sprawie wyrażenia zgody na ustanowienie służebności przesyłu

Na podstawie art. 30 ust. 1 i ust. 2 pkt 3 ustawy z dnia 8 marca 1990 r. o samorządzie gminnym (Dz. U. z 2016 r. poz. 446 z późn. zm.), art. 13 ust. 1 ustawy z dnia 21 sierpnia 1997 r. o gospodarce nieruchomościami (Dz. U. z 2016 r. poz. 2147 z późn. zm.), art. 305¹ ustawy z dnia 23 kwietnia 1964 r. Kodeks cywilny (Dz. U. z 2017 r. poz. 459 z późn. zm.) oraz § 21 uchwały Nr XXIX/360/08 Rady Miasta Piły z dnia 16 grudnia 2008 r. w sprawie określenia zasad prowadzenia gospodarki nieruchomościami w Gminie Piła (Dz. Urz. Woj. Wielkopolskiego z 2009 r., Nr 69, poz. 965), zarządza się co następuje:


§ 1. 1. Wyraża się zgodę na ustanowienie służebności przesyłu na nieruchomości oznaczonej numerem geodezyjnym **503/3** (obręb 25) o powierzchni **0,2179 ha**, położonej w Pile przy ul. Leśnej (*Bi – inne tereny zabudowane*), opisanej w księdze wieczystej nr **PO11/00004775/8** prowadzonej przez Sąd Rejonowy w Pile; na rzecz Miejskich Wodociągów i Kanalizacji Sp. z o. o. z siedzibą w Pile (64-920) przy ul. Chopina 2, której własność stanowi urządzenie nienależące do części składowych nieruchomości, tj. kanalizacja deszczowa DN1000; polegającej na prawie korzystania z nieruchomości obciążonej w części o powierzchni 508 m²; w granicach lokalizacji urządzenia wskazanej na mapie informacyjnej stanowiącej załącznik do zarządzenia.

2. Ustanowienie służebności nastąpi odpłatnie, na czas nieokreślony.


3. Szczegółowe warunki ustanowienia służebności przesyłu zostaną określone w protokole z rokowań.

§ 2. Wykonanie zarządzenia powierza się Dyrektorowi Wydziału Gospodarki Nieruchomościami.

§ 3. Zarządzenie wchodzi w życie z dniem podpisania.

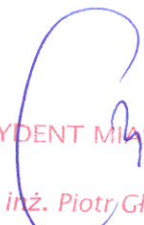
PREZYDENT MIASTA PIŁY
dr inż. Piotr Głowski

ZAŁĄCZNIK
DO ZARZĄDZENIA NR 1167(332)
PREZYDENTA MIASTA PIŁY
Z DNIA 05 września 2017r.

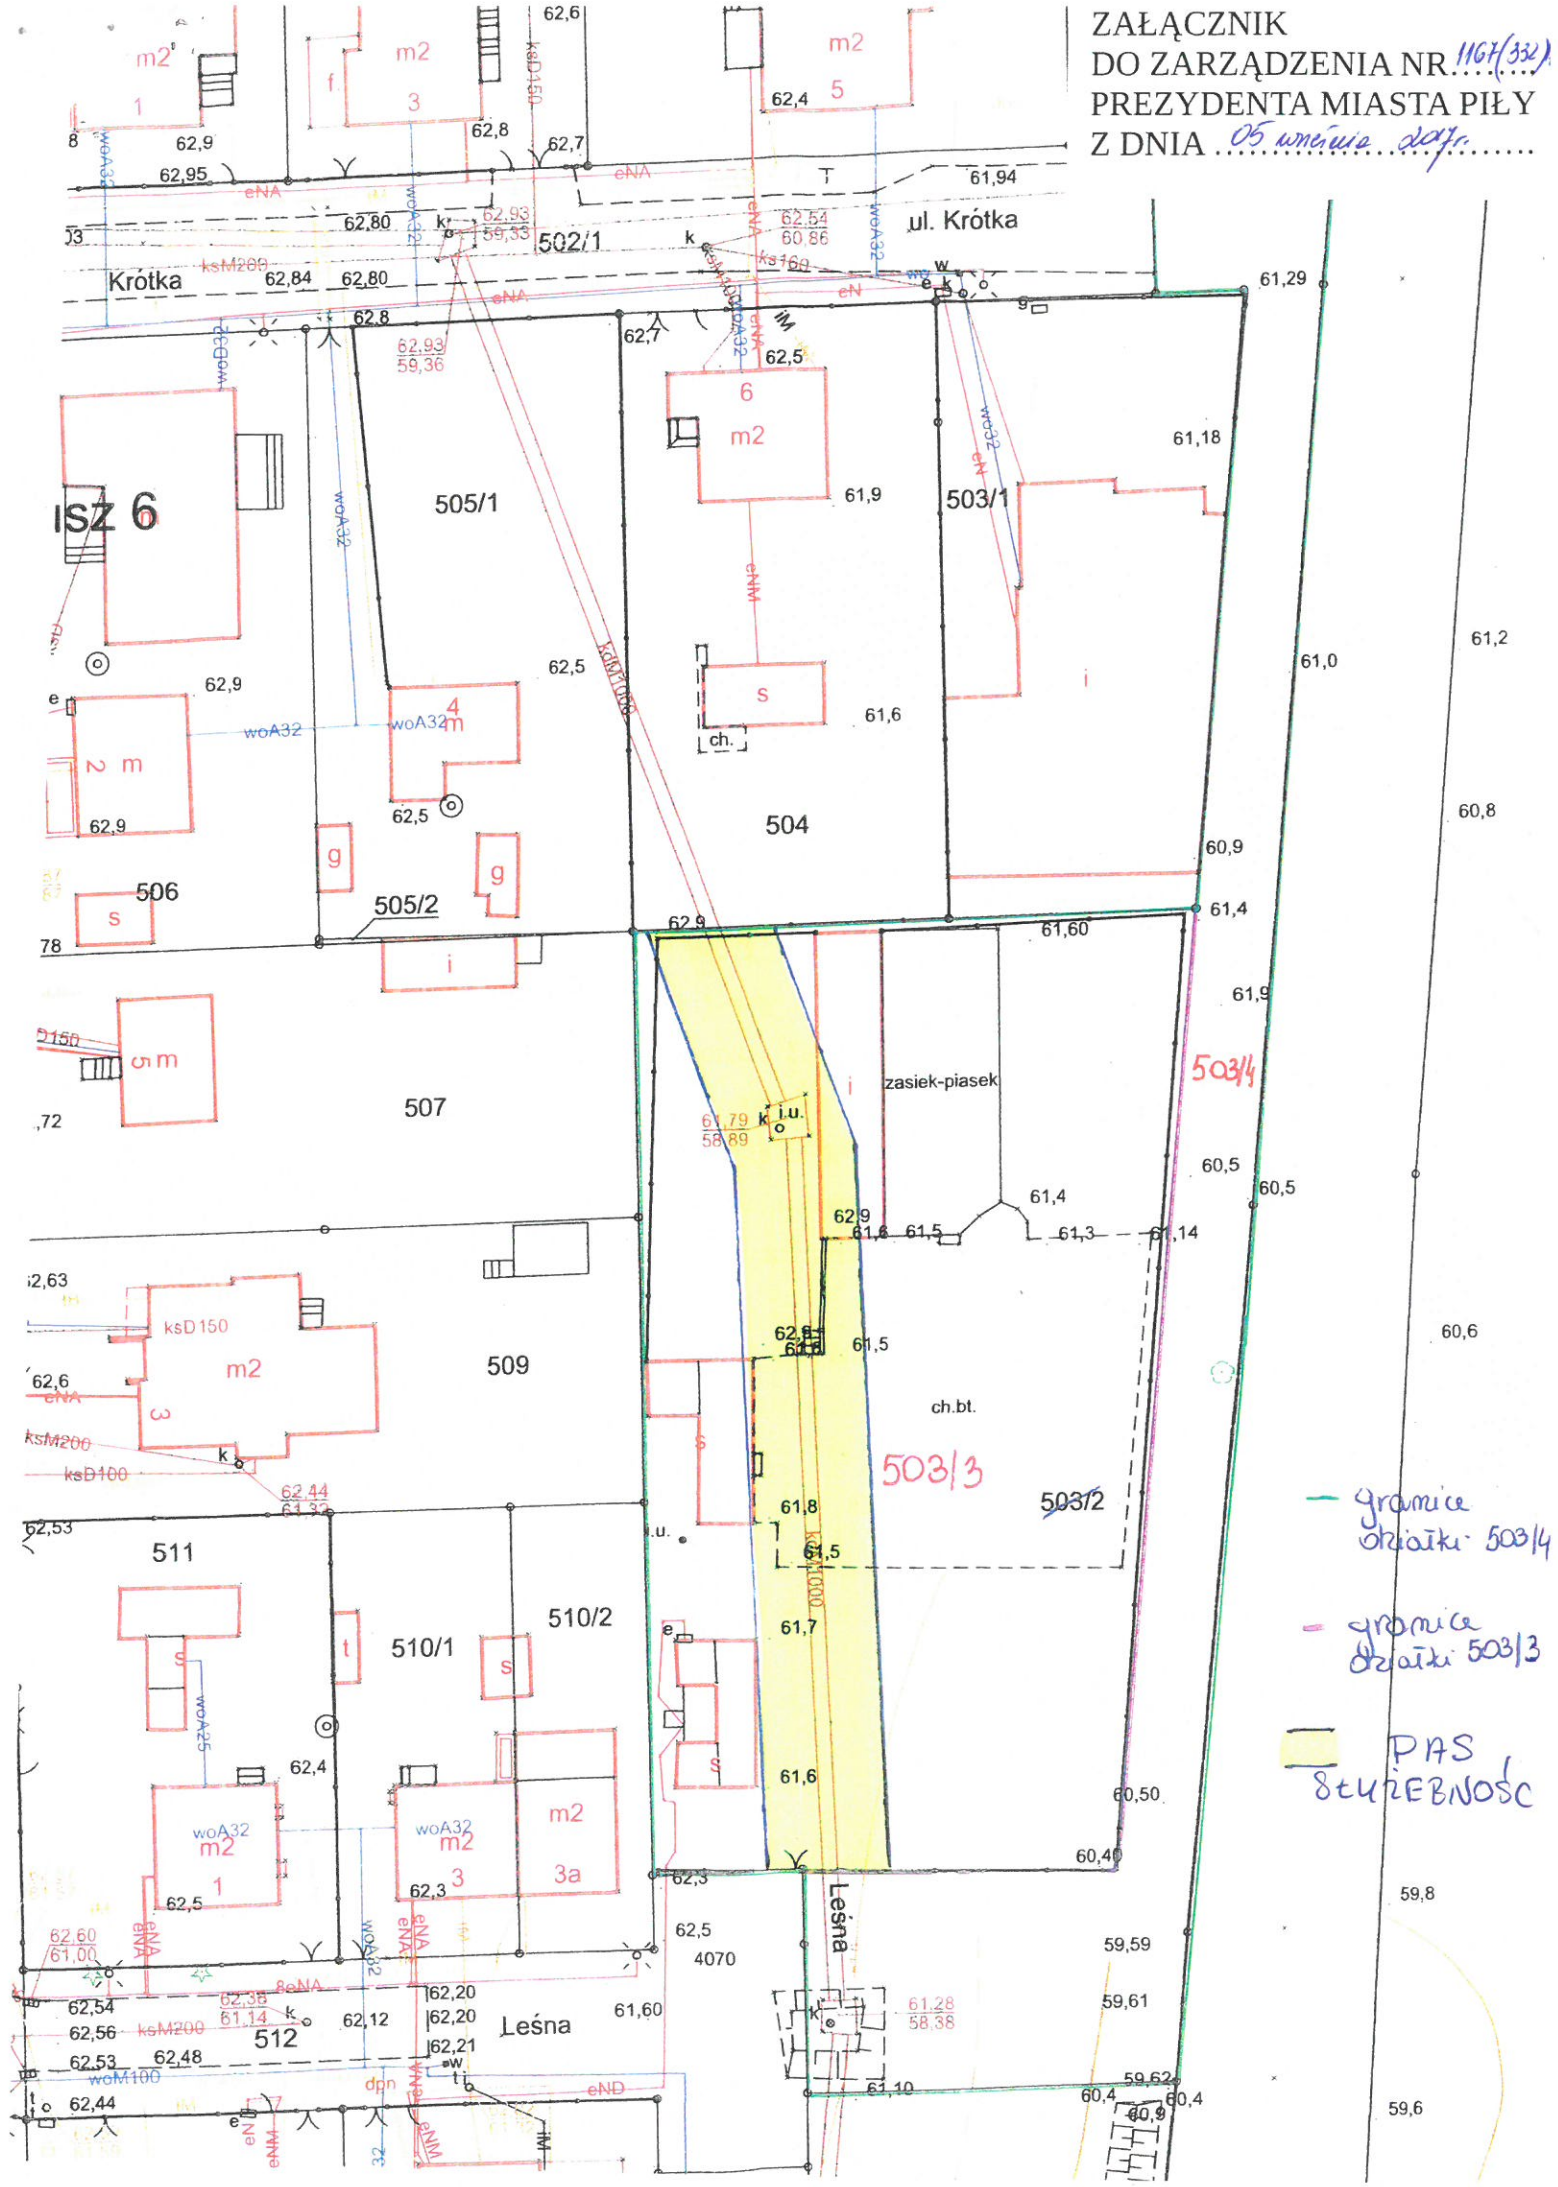

— granica działki 503/4
 - granica działki 503/3
 PAS SŁUŻEBNOŚĆ