

ZARZĄDZENIE NR.....1154(314)17  
PREZYDENTA MIASTA PIŁY  
z dnia.....28 sierpnia 2017r.....

**w sprawie wyrażenia zgody na ustanowienie służebności gruntowej**

Na podstawie art. 30 ust. 1 i ust. 2 pkt 3 ustawy z dnia 8 marca 1990 r. o samorządzie gminnym (Dz. U. z 2016 r. poz. 446 z późn. zm.), art. 13 ust. 1 ustawy z dnia 21 sierpnia 1997 r. o gospodarce nieruchomościami (Dz. U. z 2016 r. poz. 2147 z późn. zm.), art. 285 ustawy z dnia 23 kwietnia 1964 r. Kodeks cywilny (Dz. U. z 2017 r. poz. 459 z późn. zm.) oraz § 21 uchwały Nr XXIX/360/08 Rady Miasta Piły z dnia 16 grudnia 2008 r. w sprawie określenia zasad prowadzenia gospodarki nieruchomościami w Gminie Piła (Dz. Urz. Woj. Wlkp. z 2009 r. Nr 69, poz. 965) zarządza się, co następuje:

§ 1. 1. Wyraża się zgodę na ustanowienie służebności gruntowej polegającej na prawie przejścia i przejazdu w celu zapewnienia dostępu do drogi publicznej – ul. Kamiennej na nieruchomości oznaczonej numerem geodezyjnym **150** (obręb 1) o powierzchni **0,2153 ha** (*dr – drogi*), położonej w Pile przy ul. Kamiennej, dla której Sąd Rejonowy w Pile prowadzi księgę wieczystą nr **PO11/00004751/4**; na rzecz każdego właściciela nieruchomości oznaczonej numerem geodezyjnym **20** (obręb 1) o powierzchni **0,3843 ha** (*Br-RV – grunty rolne zabudowane, Br-RVI – grunty rolne zabudowane*), położonej w Pile przy ul. Kamiennej 46, dla której Sąd Rejonowy w Pile prowadzi księgę wieczystą nr **PO11/00003269/1**.

2. Służebność zostanie ustanowiona na części nieruchomości obciążonej o powierzchni 288 m<sup>2</sup>, w przebiegu zgodnym z mapą informacyjną stanowiącą załącznik do zarządzenia.


3. Służebność zostanie ustanowiona odpłatnie, na czas nieoznaczony.


4. Szczegółowe warunki ustanowienia służebności gruntowej zostaną określone w protokole z rokowań.

§ 2. Wykonanie zarządzenia powierza się Dyrektorowi Wydziału Gospodarki Nieruchomościami.

§ 3. Zarządzenie wchodzi w życie z dniem podpisania.

w z. PREZYDENTA MIASTA

  
Krzysztof Szewc  
Zastępca Prezydenta

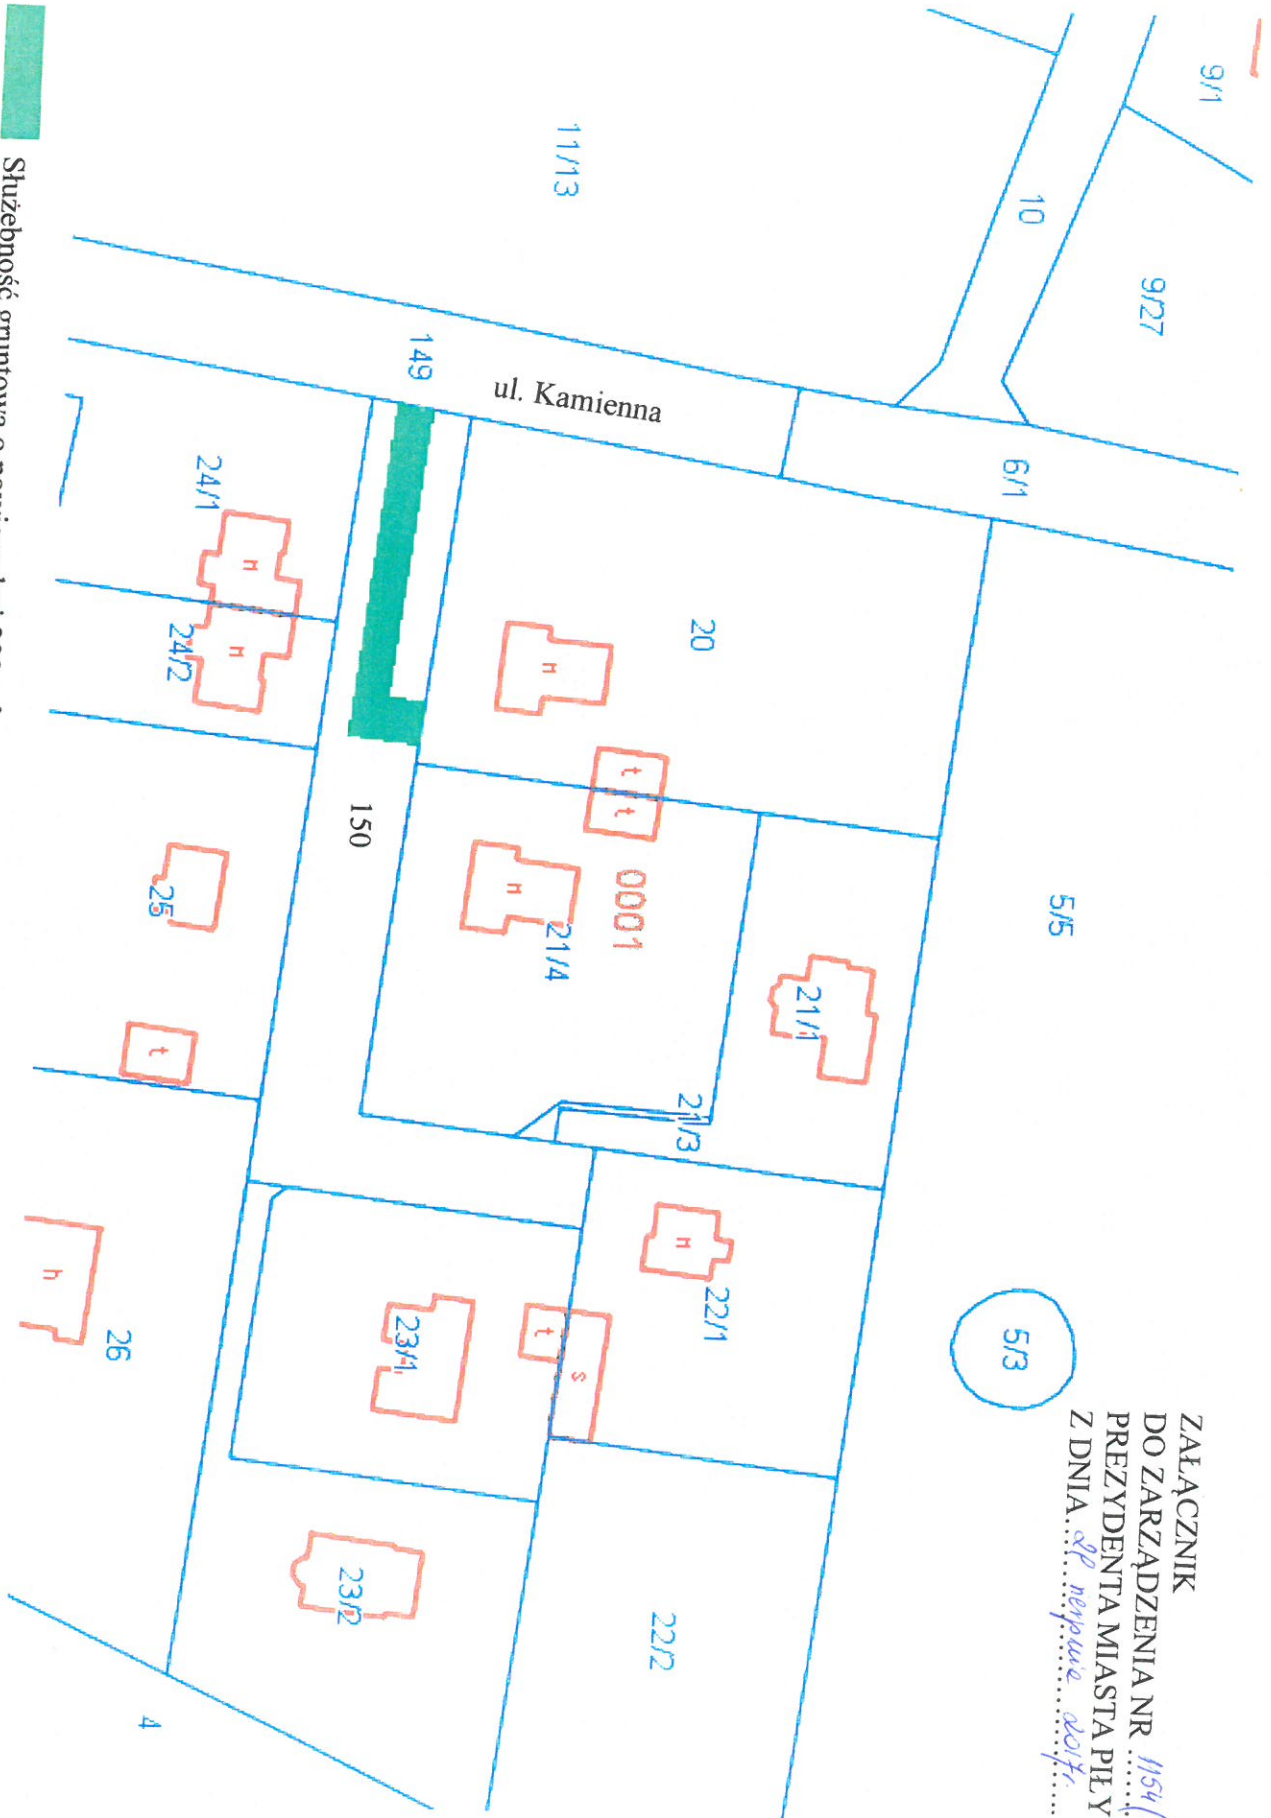

■ Służebność gruntowa o powierzchni 288 m<sup>2</sup>

5/3

ZALĄCZNIK  
DO ZARZĄDZENIA NR 1154 (31P) 17  
PREZYDENTA MIASTA PIŁY  
Z DNIA 08 sierpnia 2017r.

W Z. PREZYDENTA MIASTA

Krzysztof Szewc  
Zastępca Prezydenta