

ZARZĄDZENIE NR *1156(321)17*
PREZYDENTA MIASTA PIŁY
z dnia *28 sierpnia 2017 r.*

w sprawie wyrażenia zgody na ustanowienie służebności przesyłu

Na podstawie art. 30 ust. 1 i ust. 2 pkt 3 ustawy z dnia 8 marca 1990 r. o samorządzie gminnym (Dz. U. z 2016 r. poz. 446 z późn. zm.), art. 13 ust. 1 ustawy z dnia 21 sierpnia 1997 r. o gospodarce nieruchomościami (Dz. U. z 2016 r. poz. 2147 z późn. zm.), art. 305¹ ustawy z dnia 23 kwietnia 1964 r. Kodeks cywilny (Dz. U. z 2017 r. poz. 459 z późn. zm.) oraz § 21 uchwały Nr XXIX/360/08 Rady Miasta Piły z dnia 16 grudnia 2008 r. w sprawie określenia zasad prowadzenia gospodarki nieruchomościami w Gminie Piła (Dz. Urz. Woj. Wlkp. z 2009 r., Nr 69, poz. 965), zarządza się co następuje:

§ 1. 1. Wyraża się zgodę na ustanowienie służebności przesyłu na nieruchomościach oznaczonych geodezyjnie numerami:

- a) **242/40** (obręb 18) o powierzchni **0,0322 ha**, położonej w Pile przy ul. Konopnickiej (*Bi – inne tereny zabudowane*), opisaney w księdze wieczystej nr **PO11/00004768/6** prowadzonej przez Sąd Rejonowy w Pile,
- b) **240** (obręb 18) o powierzchni **0,0231 ha**, położonej w Pile przy ul. Konopnickiej (*Bp – zurbanizowane tereny niezabudowane*), opisaney w księdze wieczystej nr **PO11/00009868/2** prowadzonej przez Sąd Rejonowy w Pile;

na rzecz Miejskich Wodociągów i Kanalizacji Sp. z o. o. z siedzibą w Pile (64-920) przy ul. Chopina 2, której własność stanowią urządzenia nienależące do części składowych nieruchomości, tj. przyłącza wody o łącznej długości 6,5 m; polegającej na prawie korzystania z nieruchomości obciążonych w części o powierzchni 6,5 m²; w granicach lokalizacji urządzeń wskazanej na mapie informacyjnej stanowiącej załącznik do zarządzenia.

2. Ustanowienie służebności nastąpi odpłatnie, na czas nieokreślony.

3. Szczegółowe warunki ustanowienia służebności przesyłu zostaną określone w protokole z rokowań.

§ 2. Wykonanie zarządzenia powierza się Dyrektorowi Wydziału Gospodarki Nieruchomościami.


§ 3. Zarządzenie wchodzi w życie z dniem podpisania.

w z. PREZYDENTA MIASTA

[Podpis]
Krzysztof Szewc
Zastępca Prezydenta

ZAŁĄCZNIK

DO ZARZĄDZENIA NR. 156(321) / 14
PREZYDENTA MIASTA PIŁY
Z DNIA 28. listopada 2017r.

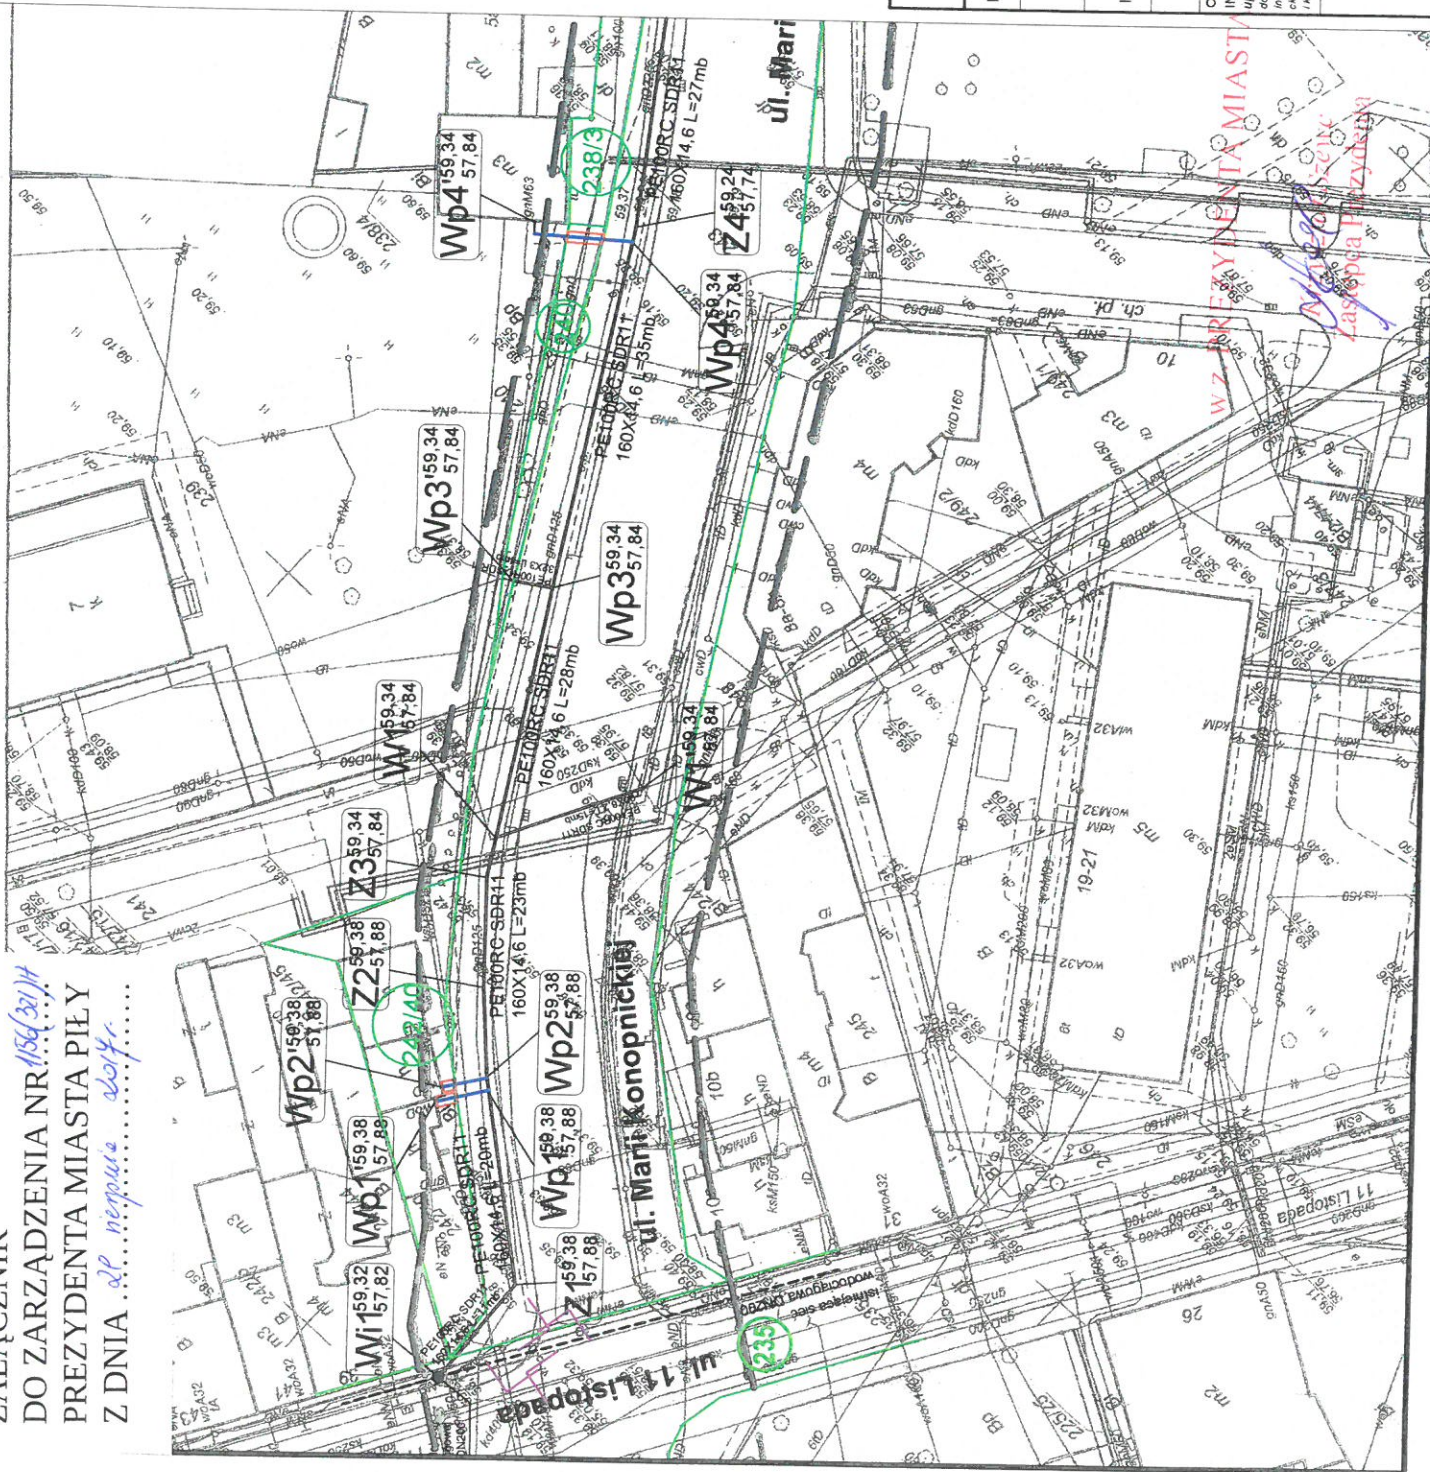

LEGENDA:

ZAKRES SŁUŻBNOŚCI DLA DZIAŁKI



granica działki

(M) PROJEKTOWANA SIĘC WODOCIĄGOWA

NR DZIAŁKI	SZER. (m)	DL. (m)	POW. (m ²)
242/40	1,0	3,1	3,1
240	1,0	3,4	3,4

MIEJSKIE WODOCIĄGI I KANALIZACJA SPÓŁKA Z O.O. DZIAŁ INWESTYCYJ I ROZWOJU UL. CHOPINA 2, 64-920 PIŁA	
INWESTOR:	MIEJSKIE WODOCIĄGI I KANALIZACJA SPÓŁKA Z O.O. UL. CHOPINA 2, 64-920 PIŁA
TYTUŁ PROJEKTU:	PRZYŁĄCZA WODY w Piłe na ul. Konopnickiej
ADRES INWESTYCJI:	PIŁA - ul. Konopnickiej obrob. 0016 Pił., dz. nr 242/40, 240
TYTUŁ RYSUNKU:	Zakres służebności dla działki nr 242/40/1 240
OPRACOWAŁ:	INZ. GRZEGORZ GÓRKA Upr. nr WKP/0287/P005/07
<small>do projektowania bez ograniczeń w specjalności: inżynierska w zakresie sieci, instalacji i urządzeń wodociągowych, kanalizacyjnych, gazowych, wodociągowych i kanalizacyjnych</small>	
<small>STUDIO INŻYNIERSKIE SŁUŻBNOŚĆ</small> <small>BRANŻA SANITARNA</small> <small>SKALA: 1:500</small> <small>DATA OPRACOWANIA: LIPIEC 2017</small>	
<small>NR RYSUNKU: 1</small>	

WZ PRZYBYŁA MIASTA
Zakład Inżynierski
Zakład Inżynierski