

ZARZĄDZENIE NR^{1157 (322)14}
PREZYDENTA MIASTA PIŁY
z dnia^{08 sierpnia 2014 r.}

w sprawie wyrażenia zgody na ustanowienie służebności przesyłu

Na podstawie art. 30 ust. 1 i ust. 2 pkt 3 ustawy z dnia 8 marca 1990 r. o samorządzie gminnym (Dz. U. z 2016 r. poz. 446 z późn. zm.), art. 13 ust. 1 ustawy z dnia 21 sierpnia 1997 r. o gospodarce nieruchomościami (Dz. U. z 2016 r. poz. 2147 z późn. zm.), art. 305¹ ustawy z dnia 23 kwietnia 1964 r. Kodeks cywilny (Dz. U. z 2017 r. poz. 459 z późn. zm.) oraz § 21 uchwały Nr XXIX/360/08 Rady Miasta Piły z dnia 16 grudnia 2008 r. w sprawie określenia zasad prowadzenia gospodarki nieruchomościami w Gminie Piła (Dz. Urz. Woj. Wlkp. z 2009 r., Nr 69, poz. 965), zarządza się co następuje:

§ 1. 1. Wyraża się zgodę na ustanowienie służebności przesyłu na nieruchomości oznaczonej geodezyjnie numerem **97** (obręb 39) o powierzchni **0,1710 ha**, położonej w Pile przy ul. Kukulczej (*dr – drogi*), opisanej w księdze wieczystej nr **PO11/00028644/5** prowadzonej przez Sąd Rejonowy w Pile; na rzecz Enea Operator Sp. z o. o. z siedzibą w Poznaniu (60-479) przy ul. Strzeszyńskiej 58, która zamierza wybudować i której własność stanowić będzie urządzenie nienależące do części składowych nieruchomości, tj. elektroenergetyczna linia kablowa nn 0,4 kV o długości 54 m; polegającej na prawie korzystania z nieruchomości obciążonej w części o powierzchni 15,9 m²; w granicach lokalizacji urządzenia wskazanej na mapie informacyjnej stanowiącej załącznik do zarządzenia.


2. Ustanowienie służebności nastąpi odpłatnie, na czas nieokreślony.

3. Szczegółowe warunki ustanowienia służebności przesyłu zostaną określone w protokole z rokowań.


§ 2. Wykonanie zarządzenia powierza się Dyrektorowi Wydziału Gospodarki Nieruchomościami.

§ 3. Zarządzenie wchodzi w życie z dniem podpisania.

w z. PREZYDENTA MIASTA

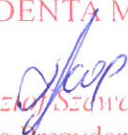
Krzysztof Szewc
Zastępca Prezydenta

ZALĄCZNIK
DO ZARZĄDZENIA NR. 1157/321/V
PREZYDENTA MIASTA PIŁY
Z DNIA 08.09.2017 r.

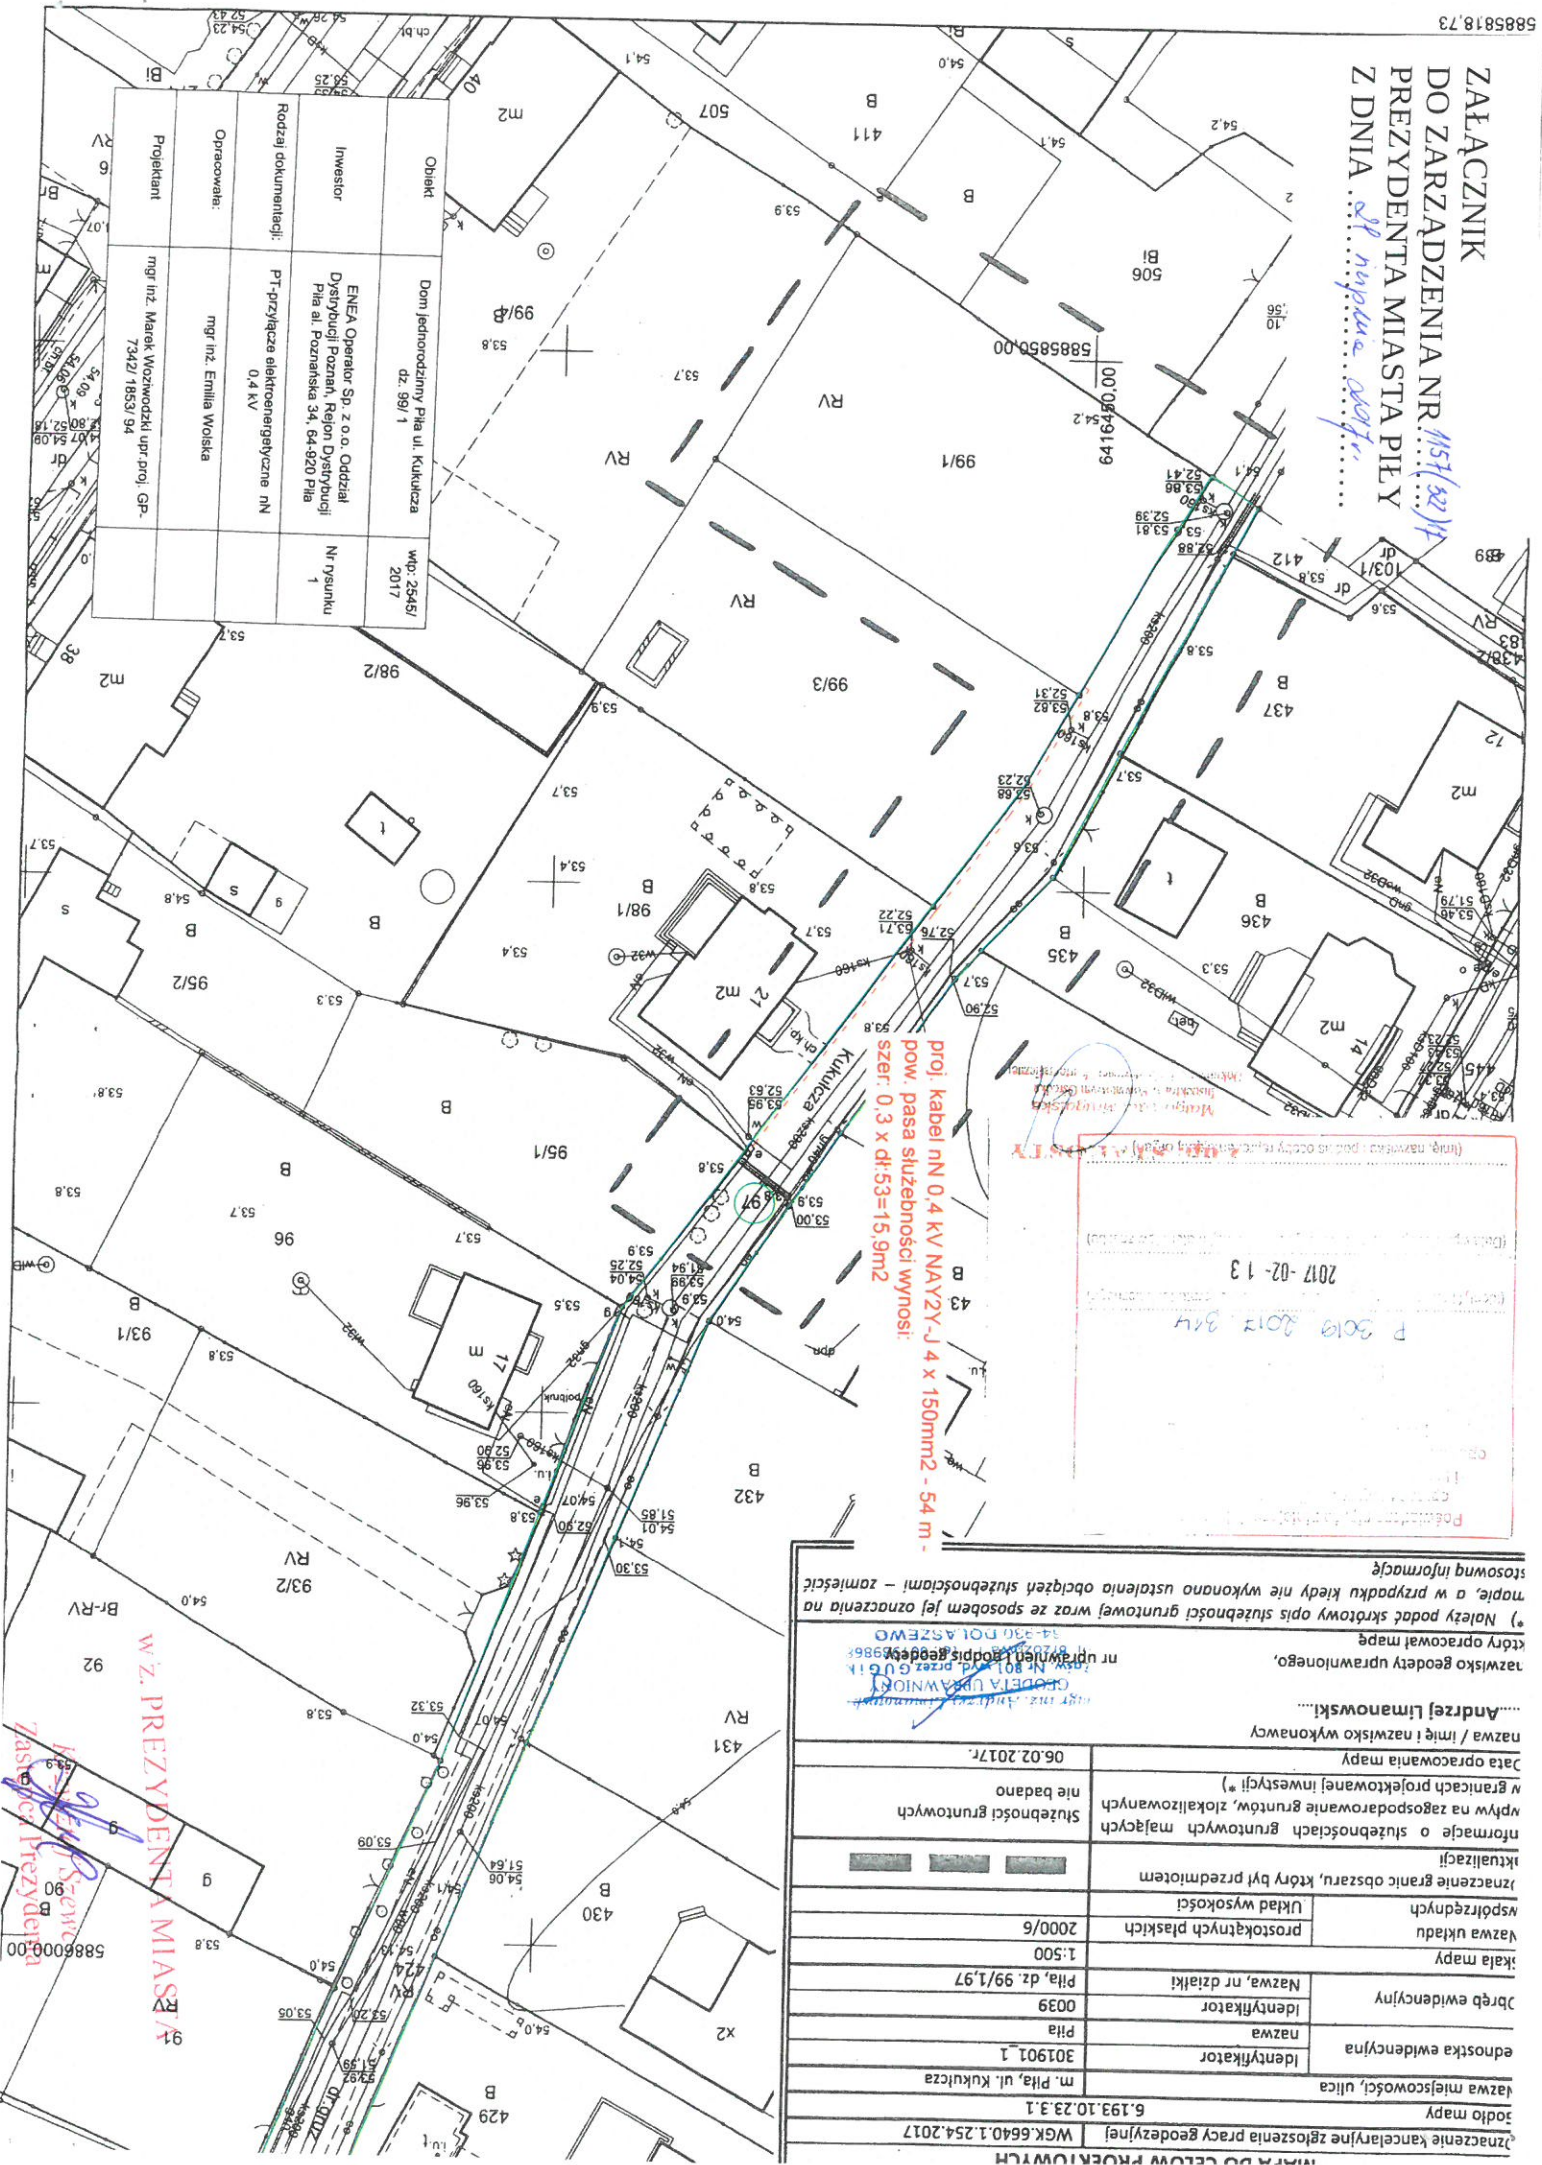

Proj. kabel nn 0,4 kV NAY2Y-J 4 x 150mm² - 54 m -
pow. pasa służebności wynosi:
szer. 0,3 x dl:53=15,9m²

Podpisano: mgr inż. Andrzej Limanowski
Data: 2017-02-13
P 3019 2017 314

Znaczenie kancelaryjne zgłoszenia pracy geodezyjnej / Wgk:6640.1.254.2017	
6.193.10.23.3.1	
Nazwa miejscowości, ulica	
m. Piła, ul. Kukulicza	
Identyfikator	301901.1
Nazwa	
Identyfikator	
Nazwa, nr działki	
Piła, dz. 99/1,97	
Skala mapy	
1:500	
Nazwa układu	
prostopadłych płaskich	
2000/6	
Układ wysokości	
Izotermiczne granic obszaru, który był przedmiotem	
aktualizacji	
Informacje o służebnościach gruntowych mających	
służebności gruntowych	
w granicach projektowanej inwestycji *)	
nie badano	
Data opracowania mapy	
06.02.2017r.	
nazwa / imię i nazwisko wykonawcy	
Andrzej Limanowski	
nazwisko geodecy uprawnionego,	
który opracował mapę	
*) Należy podać skróty opis służebności gruntowej wraz ze sposobem jej oznaczenia na	
mapie, a w przypadku kiedy nie wykonano ustalenia obciążen służebnościami - zamieścić	
skróty informację	

W.Z. PREZYDENTA MIASTA
Zasada Prezydenta

Obiekt	Dom jednorodzinny Piła ul. Kukulicza dz. 99/1	Wp. 2645/2017
Investor	ENEA Operator Sp. z o.o. Oddział Dystrybucji Poznań, Rejon Dystrybucji Piła al. Poznańska 34, 64-820 Piła	Nr punktu 1
Rodzaj dokumentacji:	PT-przyłącze elektroenergetyczne nn 0,4 kV	
Opracował:	mgr inż. Emilia Wojska	
Projektant	mgr inż. Marek Woźnowski upr. proj. GP-7342/1853/94	