

ZARZĄDZENIE NR115P(324)17
PREZYDENTA MIASTA PIŁY
z dnia 28 sierpnia 2017r.

w sprawie wyrażenia zgody na ustanowienie służebności przesyłu

Na podstawie art. 30 ust. 1 i ust. 2 pkt 3 ustawy z dnia 8 marca 1990 r. o samorządzie gminnym (Dz. U. z 2016 r. poz. 446 z późn. zm.), art. 13 ust. 1 ustawy z dnia 21 sierpnia 1997 r. o gospodarce nieruchomościami (Dz. U. z 2016 r. poz. 2147 z późn. zm.), art. 305¹ ustawy z dnia 23 kwietnia 1964 r. Kodeks cywilny (Dz. U. z 2017 r. poz. 459 z późn. zm.) oraz § 21 uchwały Nr XXIX/360/08 Rady Miasta Piły z dnia 16 grudnia 2008 r. w sprawie określenia zasad prowadzenia gospodarki nieruchomościami w Gminie Piła (Dz. Urz. Woj. Wlkp. z 2009 r., Nr 69, poz. 965), zarządza się co następuje:

§ 1. 1. Wyraża się zgodę na ustanowienie służebności przesyłu na nieruchomości oznaczonej geodezyjnie numerem **99/3** (obręb 25) o powierzchni **0,0285 ha**, położonej w Pile w rejonie ul. Wiosny Ludów (*dr – drogi*), opisaney w księdze wieczystej nr **PO11/00004775/8** prowadzonej przez Sąd Rejonowy w Pile; na rzecz Enea Operator Sp. z o. o. z siedzibą w Poznaniu (60-479) przy ul. Strzeszyńskiej 58, która zamierza wybudować i której własność stanowić będzie urządzenie nienależące do części składowych nieruchomości, tj. elektroenergetyczna linia kablowa nn 0,4 kV o długości 6 m; polegającej na prawie korzystania z nieruchomości obciążonej w części o powierzchni 1,8 m²; w granicach lokalizacji urządzenia wskazanej na mapie informacyjnej stanowiącej załącznik do zarządzenia.

2. Ustanowienie służebności nastąpi odpłatnie, na czas nieokreślony.

3. Szczegółowe warunki ustanowienia służebności przesyłu zostaną określone w protokole z rokowań.

§ 2. Wykonanie zarządzenia powierza się Dyrektorowi Wydziału Gospodarki Nieruchomościami.

§ 3. Zarządzenie wchodzi w życie z dniem podpisania.

w z. PREZYDENTA MIASTA


Krzysztof Szewc
Zastępca Prezydenta

Skala 1:500
Województwo: wielkopolskie
Powiat: pilski
Gmina: Piła-miasto
Miejscowość: Piła
Godło: 6.194.10.23.4.3
Układ współrz. 2000/6
Sygnatura: WGK.6642.1.2282.2017

STAROSTA PILSKI

MAPA ZASADNICZA

(Nazwa materiału zasobu)

P.3019.2014.21

(Identyfikator ewidencyjny materiału zasobu)


27-04-2017

(Data wykonania kopii)

z up. S. 107 § 1 pkt 1

Martek

(Imię, nazwisko i podpis osoby reprezentującej organ)

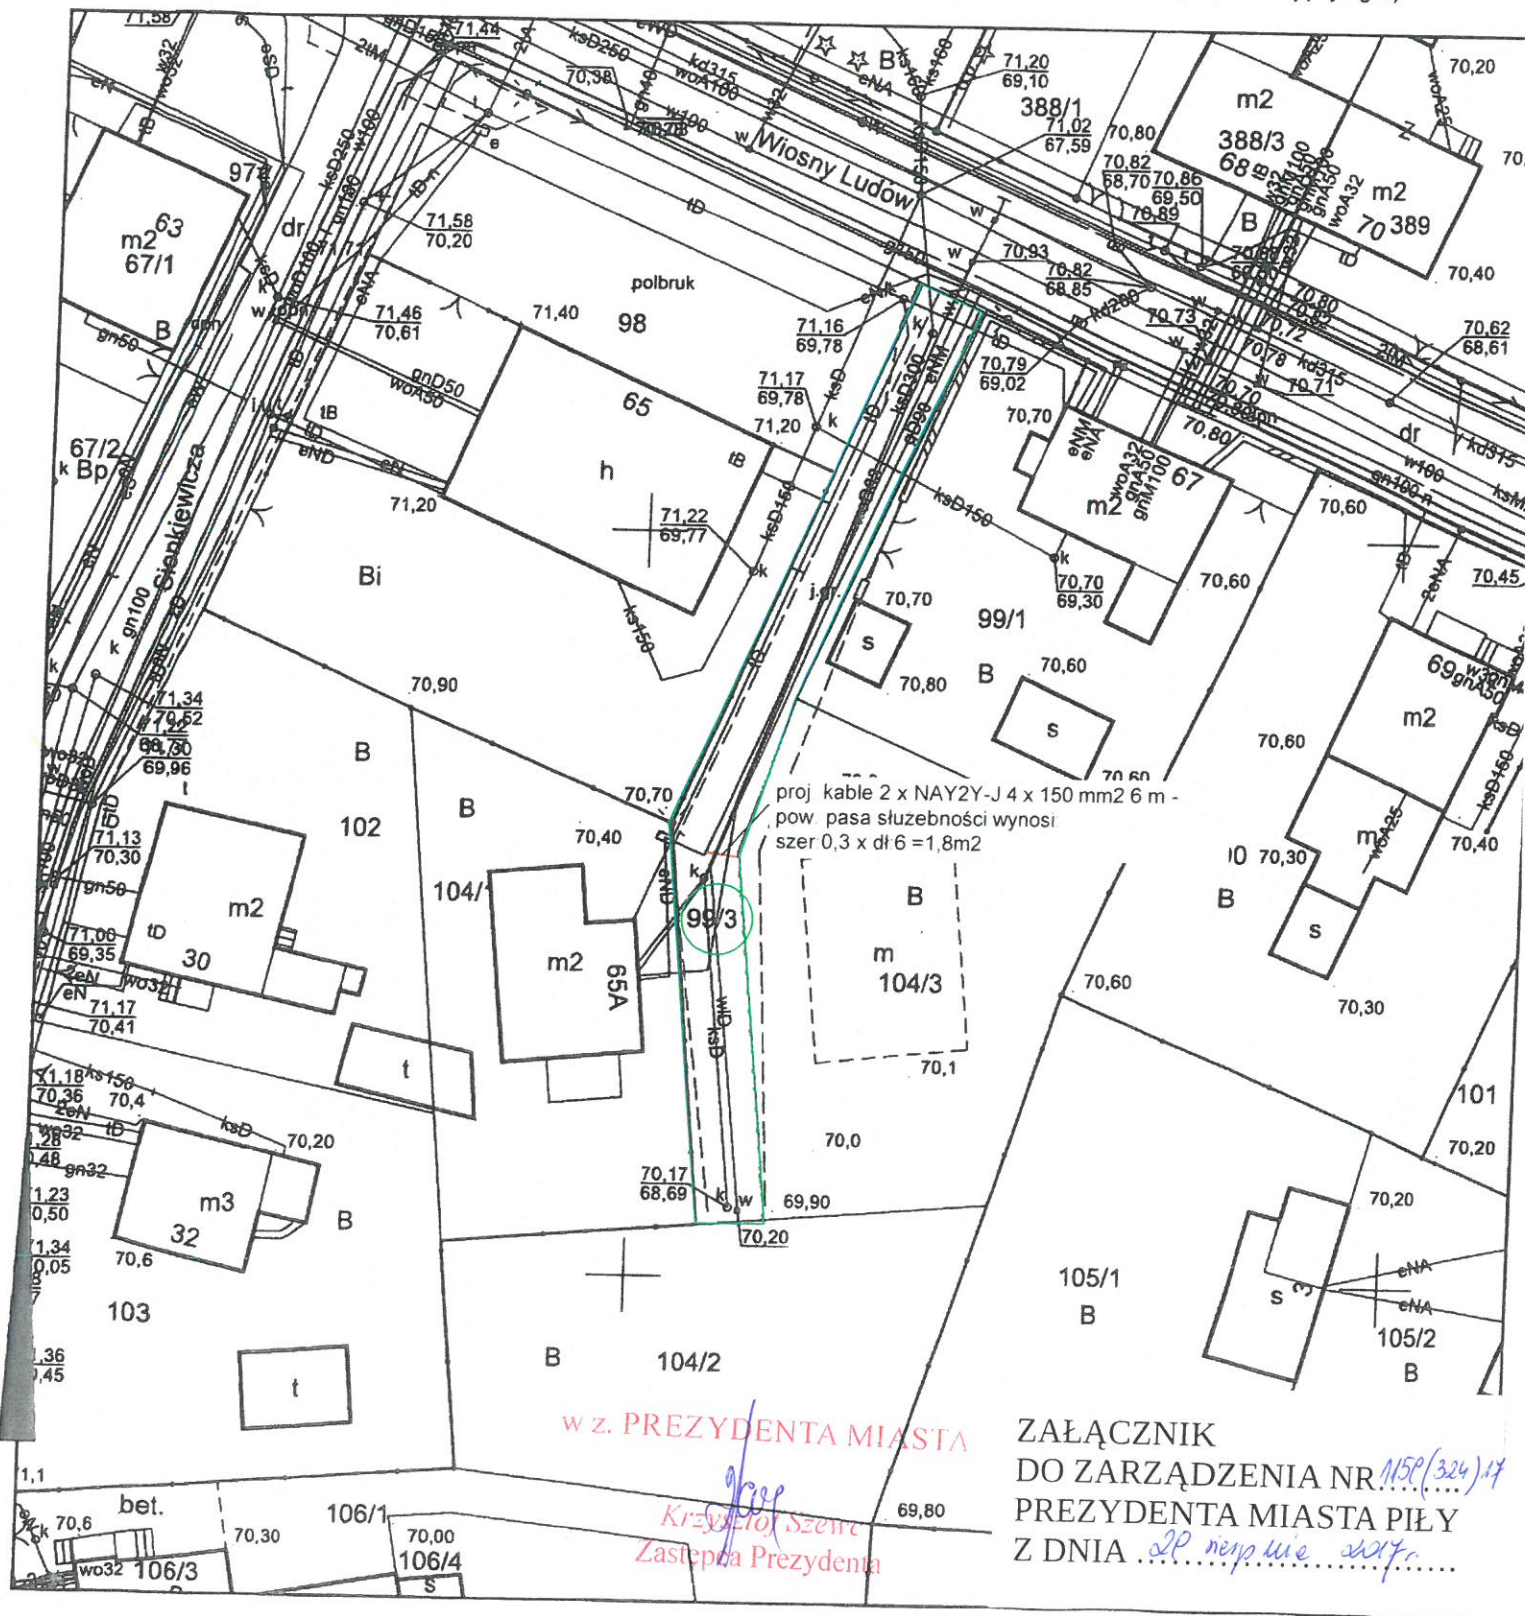

w z. PREZYDENTA MIASTA

Krzysztof Szewc
Zastępca Prezydenta

Załącznik
do zarządzenia nr 1150/(324)/17
Prezydenta Miasta Piły
z dnia 20 sierpnia 2017 r.