

ZARZĄDZENIE NR *1160(325)17*  
PREZYDENTA MIASTA PIŁY  
z dnia *28 sierpnia 2017r.*

**w sprawie wyrażenia zgody na ustanowienie służebności przesyłu**

Na podstawie art. 30 ust. 1 i ust. 2 pkt 3 ustawy z dnia 8 marca 1990 r. o samorządzie gminnym (Dz. U. z 2016 r. poz. 446 z późn. zm.), art. 13 ust. 1 ustawy z dnia 21 sierpnia 1997 r. o gospodarce nieruchomościami (Dz. U. z 2016 r. poz. 2147 z późn. zm.), art. 305<sup>1</sup> ustawy z dnia 23 kwietnia 1964 r. Kodeks cywilny (Dz. U. z 2017 r. poz. 459 z późn. zm.) oraz § 21 uchwały Nr XXIX/360/08 Rady Miasta Piły z dnia 16 grudnia 2008 r. w sprawie określenia zasad prowadzenia gospodarki nieruchomościami w Gminie Piła (Dz. Urz. Woj. Wlkp. z 2009 r., Nr 69, poz. 965), zarządza się co następuje:

§ 1.1. Wyraża się zgodę na ustanowienie służebności przesyłu na nieruchomości oznaczonej geodezyjnie numerami:

- **276/3** (obręb 18) o powierzchni **0,1622 ha** (Ti – inne tereny komunikacyjne), położonej w Pile przy ul. Podgórnej,
- **277** (obręb 18) o powierzchni **0,0252 ha** (dr – drogi), położonej w Pile przy ul. Okrzei;

ujawnionej w księdze wieczystej nr **PO11/00026802/7**; na rzecz Enea Operator Sp. z o. o. z siedzibą w Poznaniu (60-479) przy ul. Strzeszyńskiej 58, która zamierza wybudować i której własność stanowić będzie urządzenie nienależące do części składowych nieruchomości, tj. elektroenergetyczna linia kablowa nn 0,4 kV o łącznej długości 75,5 m; polegającej na prawie korzystania z nieruchomości obciążonej w części o powierzchni 22,65 m<sup>2</sup>; w granicach lokalizacji urządzenia wskazanej na mapie informacyjnej stanowiącej załącznik do zarządzenia.

2. Ustanowienie służebności nastąpi odpłatnie, na czas nieokreślony.

3. Szczegółowe warunki ustanowienia służebności przesyłu zostaną określone w protokole z rokowań.


§ 2. Wykonanie zarządzenia powierza się Dyrektorowi Wydziału Gospodarki Nieruchomościami.

§ 3. Zarządzenie wchodzi w życie z dniem podpisania.

w z. PREZYDENTA MIASTA

*Krzysztof Szewc*  
Zastępca Prezydenta

ZAŁĄCZNIK DO  
ZARZĄDZENIA NR. 1160/2015/17  
PREZYDENTA MIASTA PIŁY  
Z DNIA... 28.11.2015...

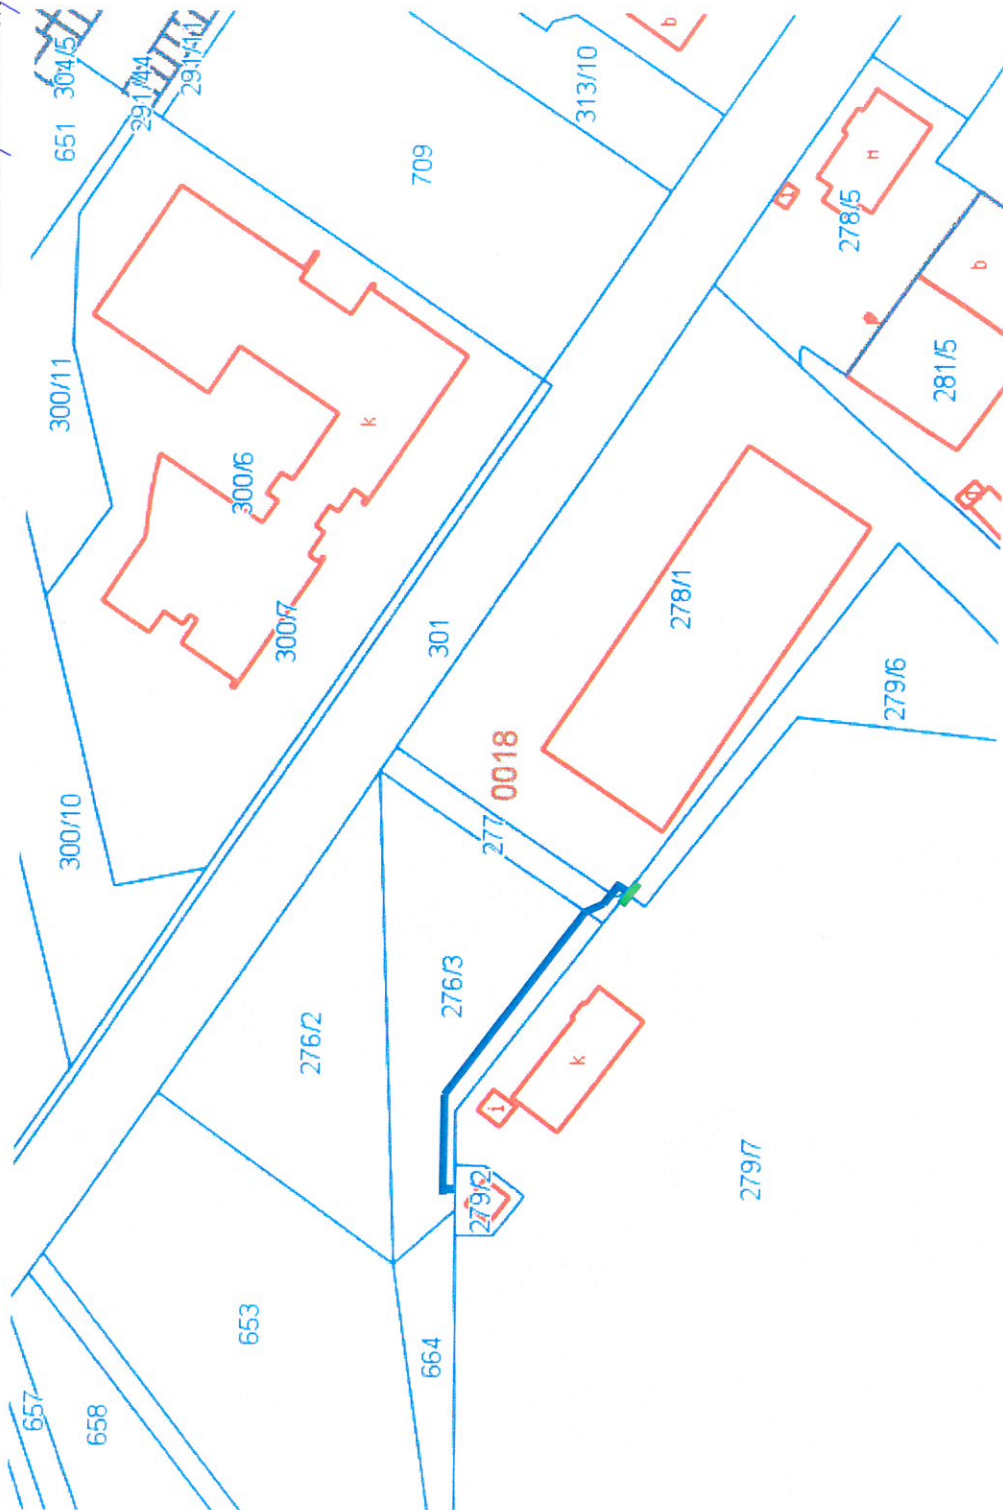

projekowany kabel nN 0,4 kV  
istniejące złącze ZK1

WZ. PREZYDENTA MIASTA

*[Signature]*  
Krzysztof Szewc  
Zastępca Prezydenta