

ZARZĄDZENIE NR .....<sup>10221/386/17</sup>  
PREZYDENTA MIASTA PIŁY  
z dnia .....<sup>14 listopada 2017r.</sup>

**w sprawie wyrażenia zgody na ustanowienie służebności przesyłu**

Na podstawie art. 30 ust. 1 i ust. 2 pkt 3 ustawy z dnia 8 marca 1990 r. o samorządzie gminnym (Dz. U. z 2017 r. poz. 1875), art. 13 ust. 1 ustawy z dnia 21 sierpnia 1997 r. o gospodarce nieruchomościami (Dz. U. z 2016 r. poz. 2147 z późn. zm.) oraz art. 305<sup>1</sup> ustawy z dnia 23 kwietnia 1964 r. Kodeks cywilny (Dz. U. z 2017 r. poz. 459 z późn. zm.), zarządza się co następuje:

§ 1. 1. Wyraża się zgodę na ustanowienie służebności przesyłu na nieruchomości oznaczonej geodezyjnie numerem **499/2** (obręb 23) o powierzchni **0,3501 ha**, położonej w Piłie przy ul. Warsztatowej (*dr – drogi*), opisanej w księdze wieczystej nr **PO11/00009786/3** prowadzonej przez Sąd Rejonowy w Piłie; na rzecz Enea Operator Sp. z o. o. z siedzibą w Poznaniu (60-479) przy ul. Strzeszyńskiej 58, która zamierza wybudować i której własność stanowią będą urządzenia nienależące do części składowych nieruchomości, tj. elektroenergetyczne linie kablowe nn 0,4 kV oraz szafa kablowa; polegającej na prawie korzystania z nieruchomości obciążonej w części o powierzchni 10,6 m<sup>2</sup>; w granicach lokalizacji urządzeń wskazanej na mapie informacyjnej stanowiącej załącznik do zarządzenia.

2. Ustanowienie służebności nastąpi odpłatnie, na czas nieokreślony.

3. Szczegółowe warunki ustanowienia służebności przesyłu zostaną określone w protokole z rokowań.

§ 2. Wykonanie zarządzenia powierza się Dyrektorowi Wydziału Gospodarki Nieruchomościami.


§ 3. Zarządzenie wchodzi w życie z dniem podpisania.

PREZYDENT MIASTA PIŁY

*dr inż. Piotr Głowski*



ZAŁĄCZNIK  
 DO ZARZĄDZENIA NR *1221/306/17* ZKIC ORIENTACYJNY  
 PREZYDENTA MIASTA PIŁY  
 Z DNIA *14 listopada 2017r.*

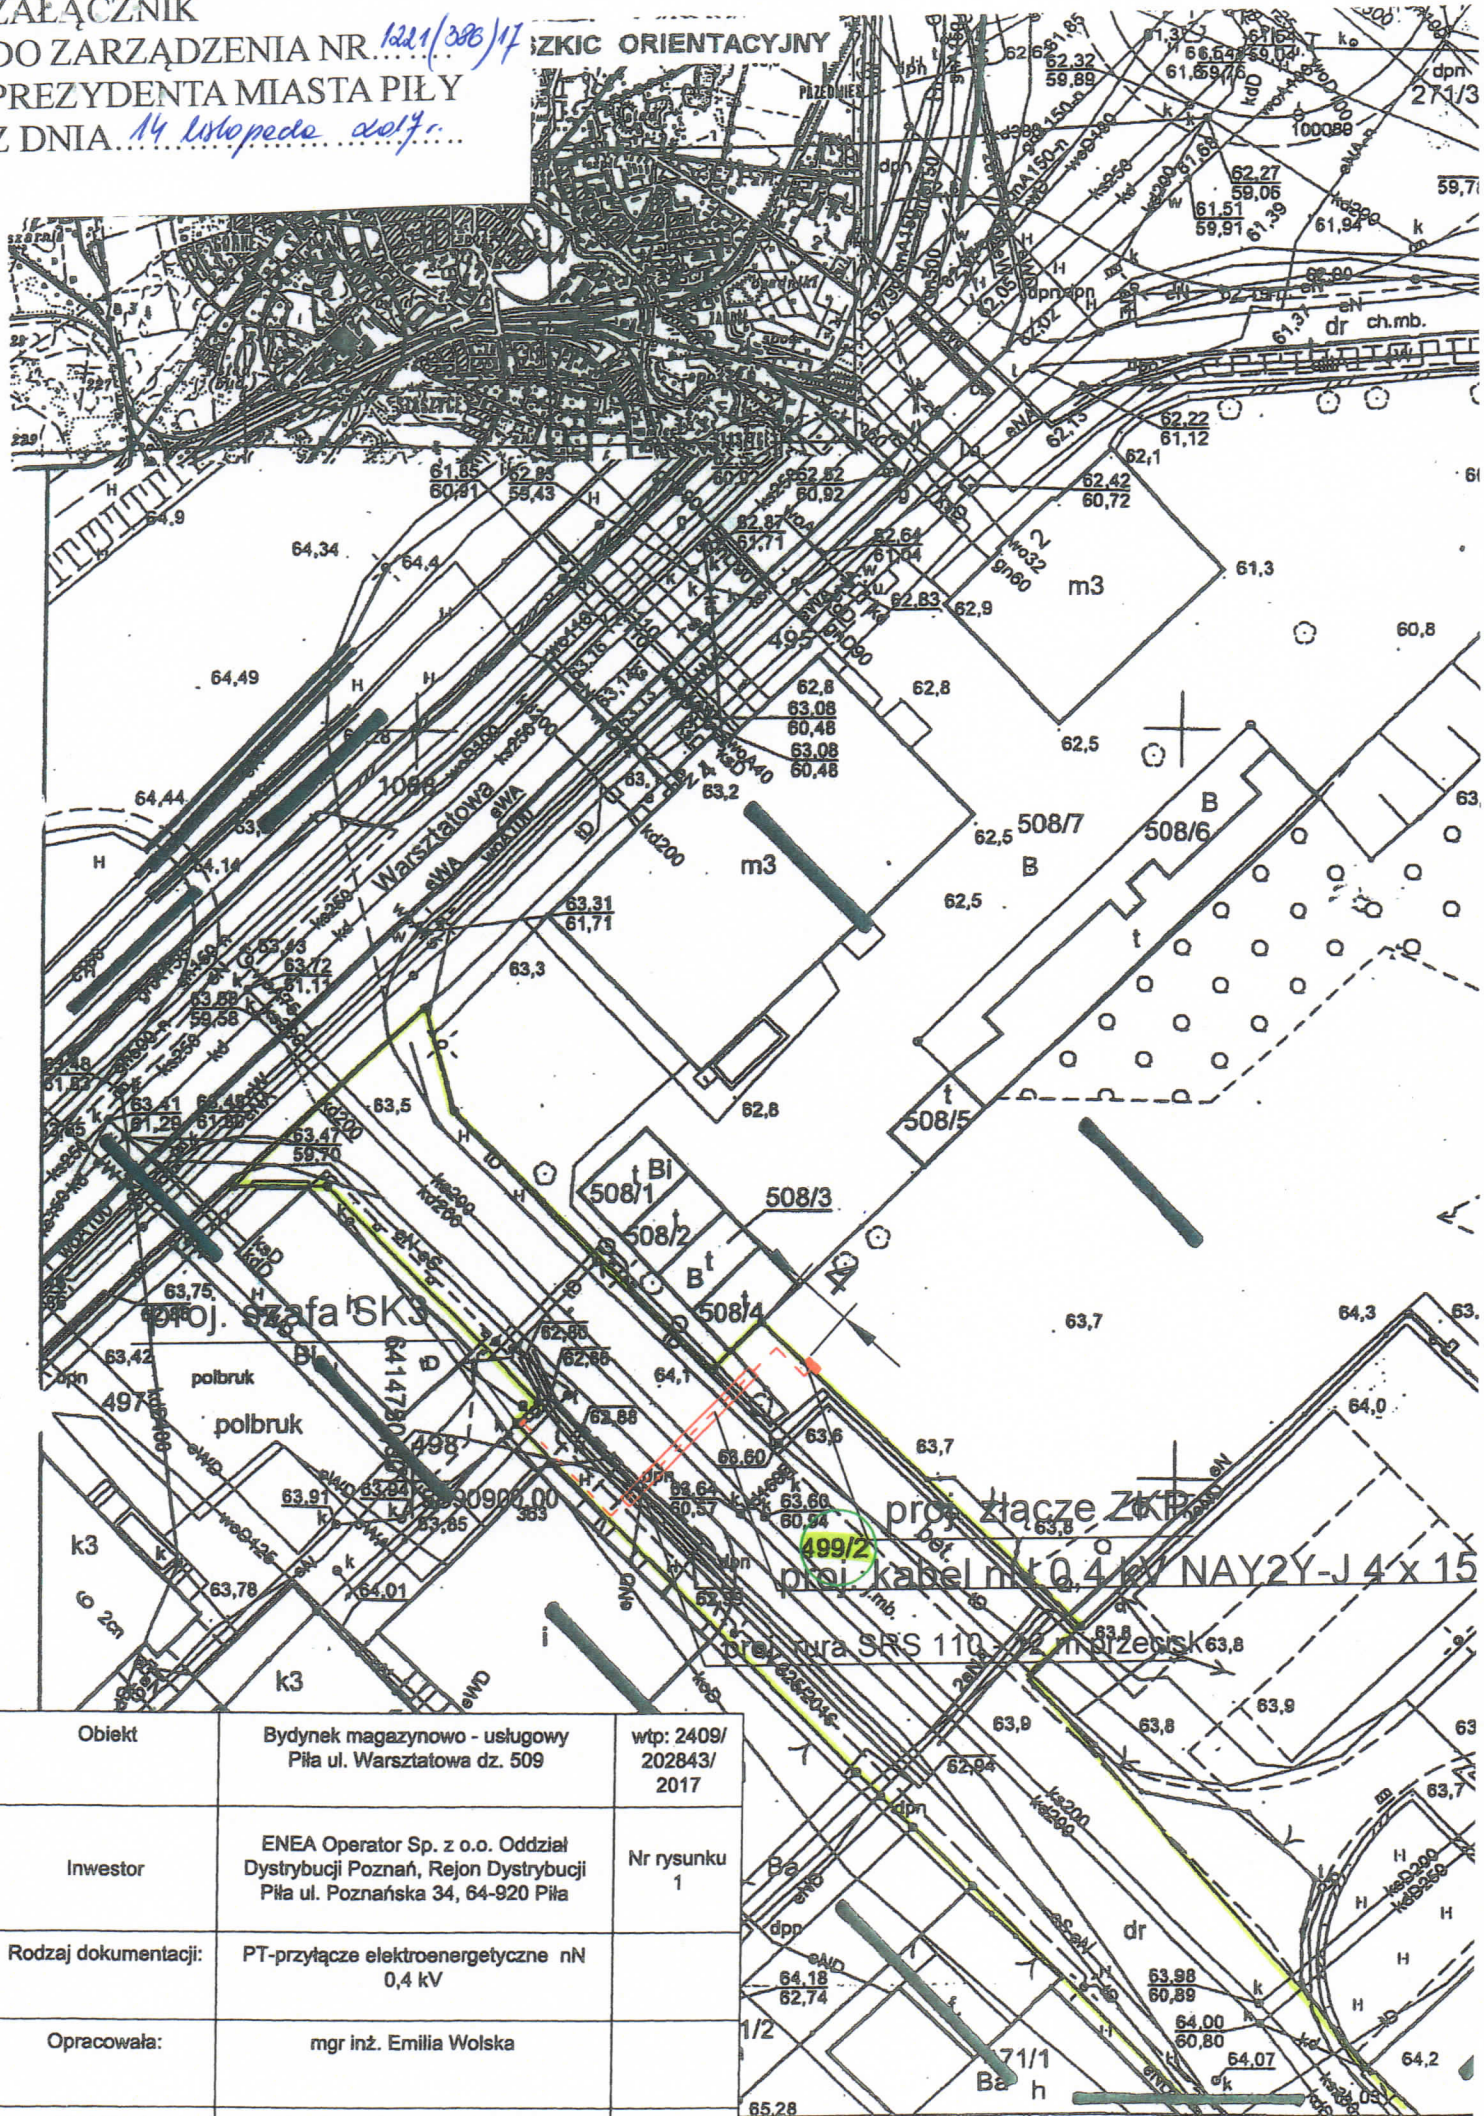

Obiekt	Bydynek magazynowo - usługowy Piła ul. Warsztatowa dz. 509	wtp: 2409/ 202843/ 2017
Inwestor	ENE A Operator Sp. z o.o. Oddział Dystrybucji Poznań, Rejon Dystrybucji Piła ul. Poznańska 34, 64-920 Piła	Nr rysunku 1
Rodzaj dokumentacji:	PT-przyłącze elektroenergetyczne nN 0,4 kV	
Opracowała:	mgr inż. Emilia Wolska	
Projektant	mgr inż. Marek Woźniowdźki upr.proj. GP- 7342/ 1853/ 94	