

ZARZĄDZENIE NR .....<sup>1223(388)/17</sup>  
PREZYDENTA MIASTA PIŁY  
z dnia ..<sup>14 listopada 2017 r.</sup>.....

**w sprawie wyrażenia zgody na ustanowienie służebności przesyłu**

Na podstawie art. 30 ust. 1 i ust. 2 pkt 3 ustawy z dnia 8 marca 1990 r. o samorządzie gminnym (Dz. U. z 2017 r. poz. 1875), art. 13 ust. 1 ustawy z dnia 21 sierpnia 1997 r. o gospodarce nieruchomościami (Dz. U. z 2016 r. poz. 2147 z późn. zm.) oraz art. 305<sup>1</sup> ustawy z dnia 23 kwietnia 1964 r. Kodeks cywilny (Dz. U. z 2017 r. poz. 459 z późn. zm.), zarządza się co następuje:

§ 1. 1. Wyraża się zgodę na ustanowienie służebności przesyłu na nieruchomości oznaczonej geodezyjnie numerem **333** (obręb 16) o powierzchni **0,0508 ha**, położonej w Pile przy Alei Powstańców Wielkopolskich (*B – tereny mieszkaniowe*), opisanej w księdze wieczystej nr **PO11/00026297/3** prowadzonej przez Sąd Rejonowy w Pile; na rzecz Enea Operator Sp. z o. o. z siedzibą w Poznaniu (60-479) przy ul. Strzeszyńskiej 58, która zamierza wybudować i której własność stanowią będą urządzenia nienależące do części składowych nieruchomości, tj. elektroenergetyczna linia kablowa nn 0,4 kV, złącze kablowo-pomiarowe oraz szafa kablowa; polegającej na prawie korzystania z nieruchomości obciążonej w części o powierzchni 17 m<sup>2</sup>; w granicach lokalizacji urządzeń wskazanej na mapie informacyjnej stanowiącej załącznik do zarządzenia.

2. Ustanowienie służebności nastąpi odpłatnie, na czas nieokreślony.

3. Szczegółowe warunki ustanowienia służebności przesyłu zostaną określone w protokole z rokowań.


§ 2. Wykonanie zarządzenia powierza się Dyrektorowi Wydziału Gospodarki Nieruchomościami.

§ 3. Zarządzenie wchodzi w życie z dniem podpisania.

PREZYDENT MIASTA PIŁY  
dr inż. Piotr Głowski



ZAŁĄCZNIK  
DO ZARZĄDZENIA NR. 1223/322/17  
PREZYDENTA MIASTA PIŁY  
Z DNIA 14 listopada 2017r.

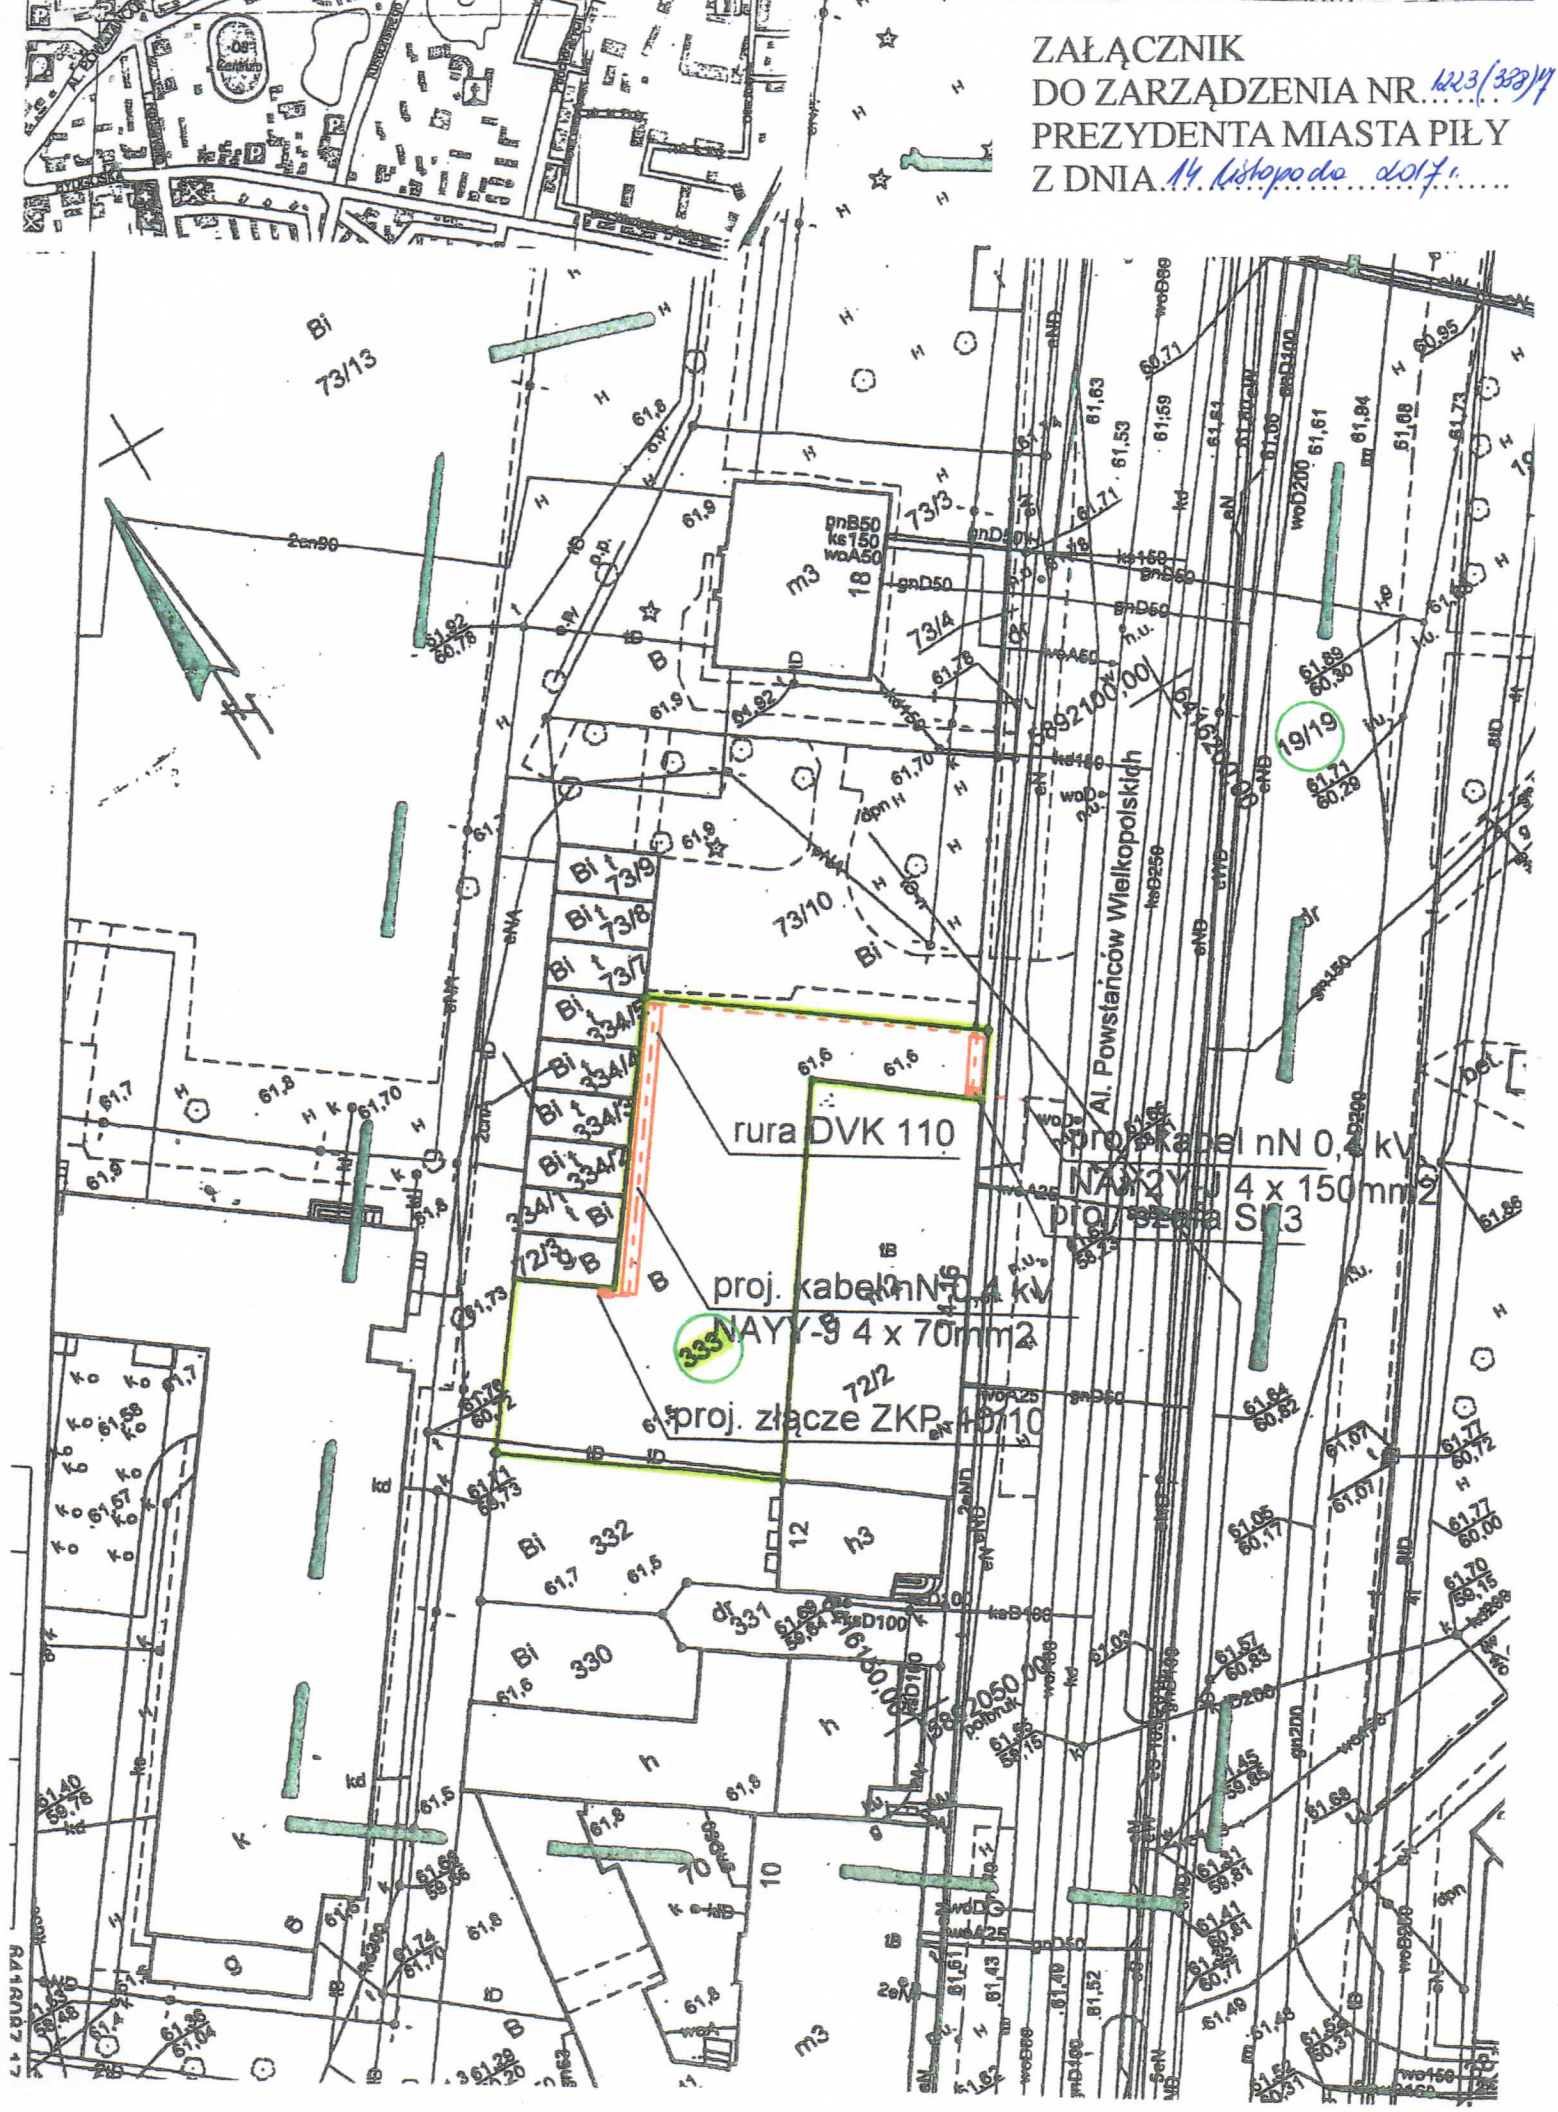

R41RNR7 17