

UCHWAŁA Nr
RADY MIASTA PIŁY
z dnia

**w sprawie wyrażenia zgody na wydzierżawienie nieruchomości oraz odstąpienie
od obowiązku przetargowego trybu zawarcia umów**

Na podstawie art. 18 ust. 2 pkt 9 lit. a) ustawy z dnia 8 marca 1990 r. o samorządzie gminnym (Dz. U. z 2017 r. poz. 1875 z późn. zm.) oraz art. 37 ust. 4 ustawy z dnia 21 sierpnia 1997 r. o gospodarce nieruchomościami (Dz. U. z 2016 r. poz. 2147 z późn. zm.) Rada Miasta Piły uchwala, co następuje:

§ 1. Wyraża się zgodę na zawarcie na czas nieoznaczony umów dzierżawy nieruchomości określonych w załączniku do niniejszej uchwały.

2. Wyraża się zgodę na odstąpienie od obowiązku przetargowego trybu zawarcia umów, o których mowa w ust. 1.

§ 2. Wykonanie uchwały powierza się Prezydentowi Miasta Piły.

§ 3. Uchwała obowiązuje z dniem podjęcia i podlega ogłoszeniu na tablicy informacyjnej Urzędu Miasta Piły.

Dyrektor Wydziału
Gospodarki Nieruchomościami
/-/ Julita Grzegorzółka

Radca Prawny
/-/ Marcin Paliwoda

Załącznik
do UCHWAŁY Nr
RADY MIASTA PIŁY
z dnia

**w sprawie wyrażenia zgody na wydzierżawienie nieruchomości oraz odstąpienie
od obowiązku przetargowego trybu zawarcia umów**

L. p.	Położenie nieruchomości	Oznaczenie nieruchomości wg księgi wieczystej i katastru, powierzchnia nieruchomości do dzierżawy lub długość linii	Opis nieruchomości, cel dzierżawy
1.	Piła, Al. Niepodległości	księga wieczysta nr PO11/00004755/2 działka nr 125/18 (obręb 5) - część powierzchnia do dzierżawy 0,008 ha (RVI)	nieruchomość gruntowa niezabudowana cel dzierżawy: trawnik, plac zabaw
2.	Piła, ul. Ludwisarska	księga wieczysta nr PO11/00004775/8 działka nr 790 (obręb 25) - część powierzchnia do dzierżawy 0,05 ha (Bz)	nieruchomość gruntowa niezabudowana cel dzierżawy: trawnik, ogród
3.	Piła, rejon ul. Wiosny Ludów	księga wieczysta nr PO11/00004775/8 działka nr 99/3 (obręb 25) - część - długość linii 6 m	nieruchomość gruntowa niezabudowana cel dzierżawy: lokalizacja i utrzymanie urządzeń przesyłowych - przyłączy wodnego i kanalizacyjnego

UZASADNIENIE
do UCHWAŁY Nr
RADY MIASTA PIŁY
z dnia

**w sprawie wyrażenia zgody na wydzierżawienie nieruchomości oraz odstąpienie
od obowiązku przetargowego trybu zawarcia umów**

Ustawa z dnia 21 sierpnia 1997 r. o gospodarce nieruchomościami przewiduje możliwość odstąpienia od obowiązku przetargowego wydzierżawienia nieruchomości na czas oznaczony dłuższy niż 3 lata lub na czas nieoznaczony za zgodą rady gminy (art. 37 ust. 4 wyżej cytowanej ustawy). Natomiast art. 18 ust. 2 pkt 9 lit. a) ustawy z dnia 8 marca 1990 r. o samorządzie gminnym stanowi, że w przypadku, gdy po umowie zawartej na czas oznaczony do 3 lat strony zawierają kolejne umowy, których przedmiotem jest ta sama nieruchomość wymagana jest zgoda rady gminy.


Dzierżawcy nieruchomości będących przedmiotem uchwały zwrócili się z wnioskami do Prezydenta Miasta Piły o zawarcie kolejnych umów dzierżawy. Umowy zostaną zawarte na czas nieoznaczony. Wnoszę zatem o podjęcie niniejszej uchwały.

Z up. Prezydenta Miasta Piły
/-/ Krzysztof Szewc
Zastępca Prezydenta



Piła - System Informacji Przestrzennej


skala 1 : 2000

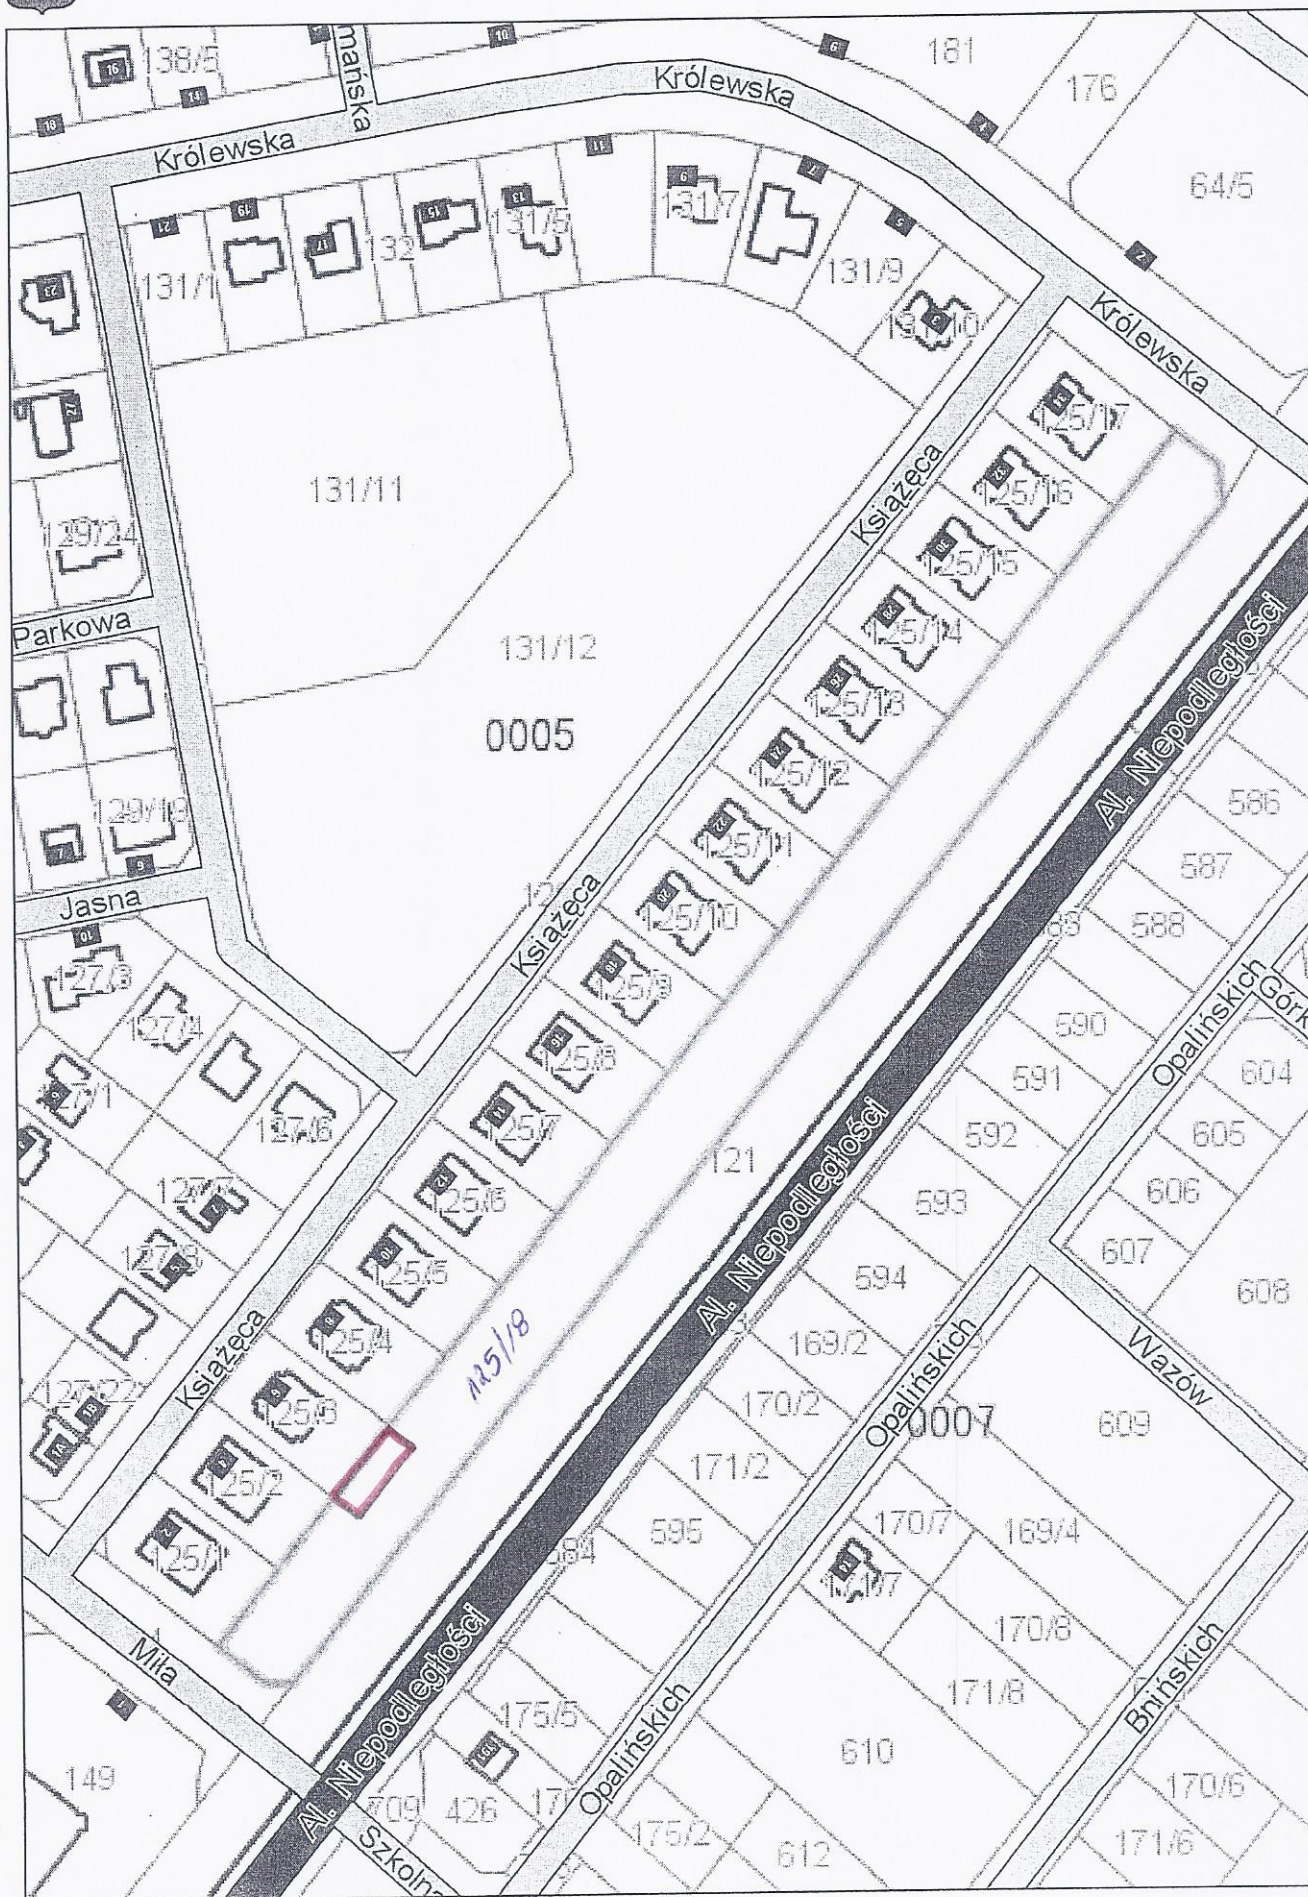




Piła - System Informacji Przestrzennej

skala 1 : 500

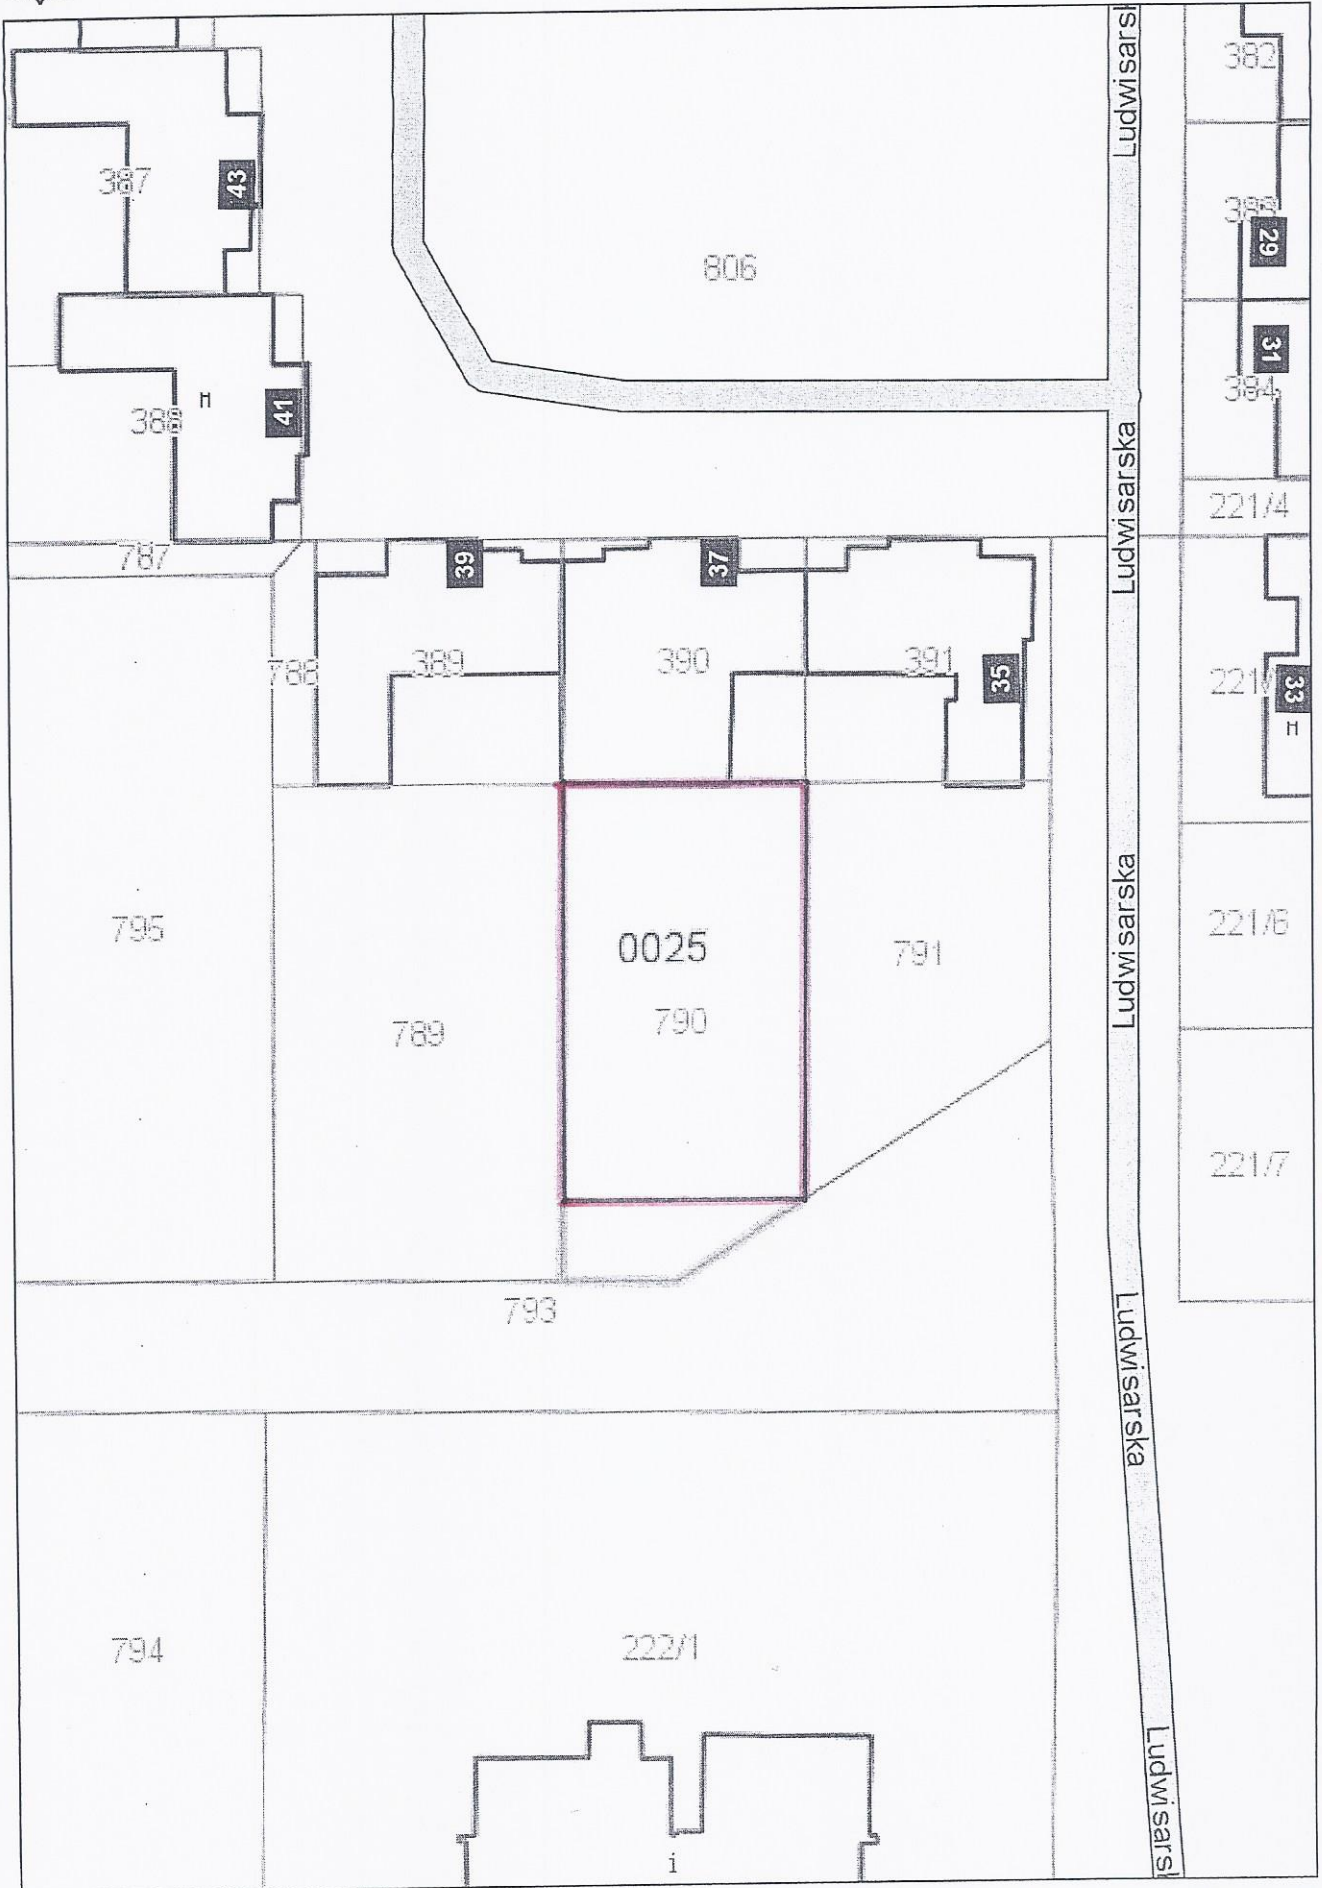

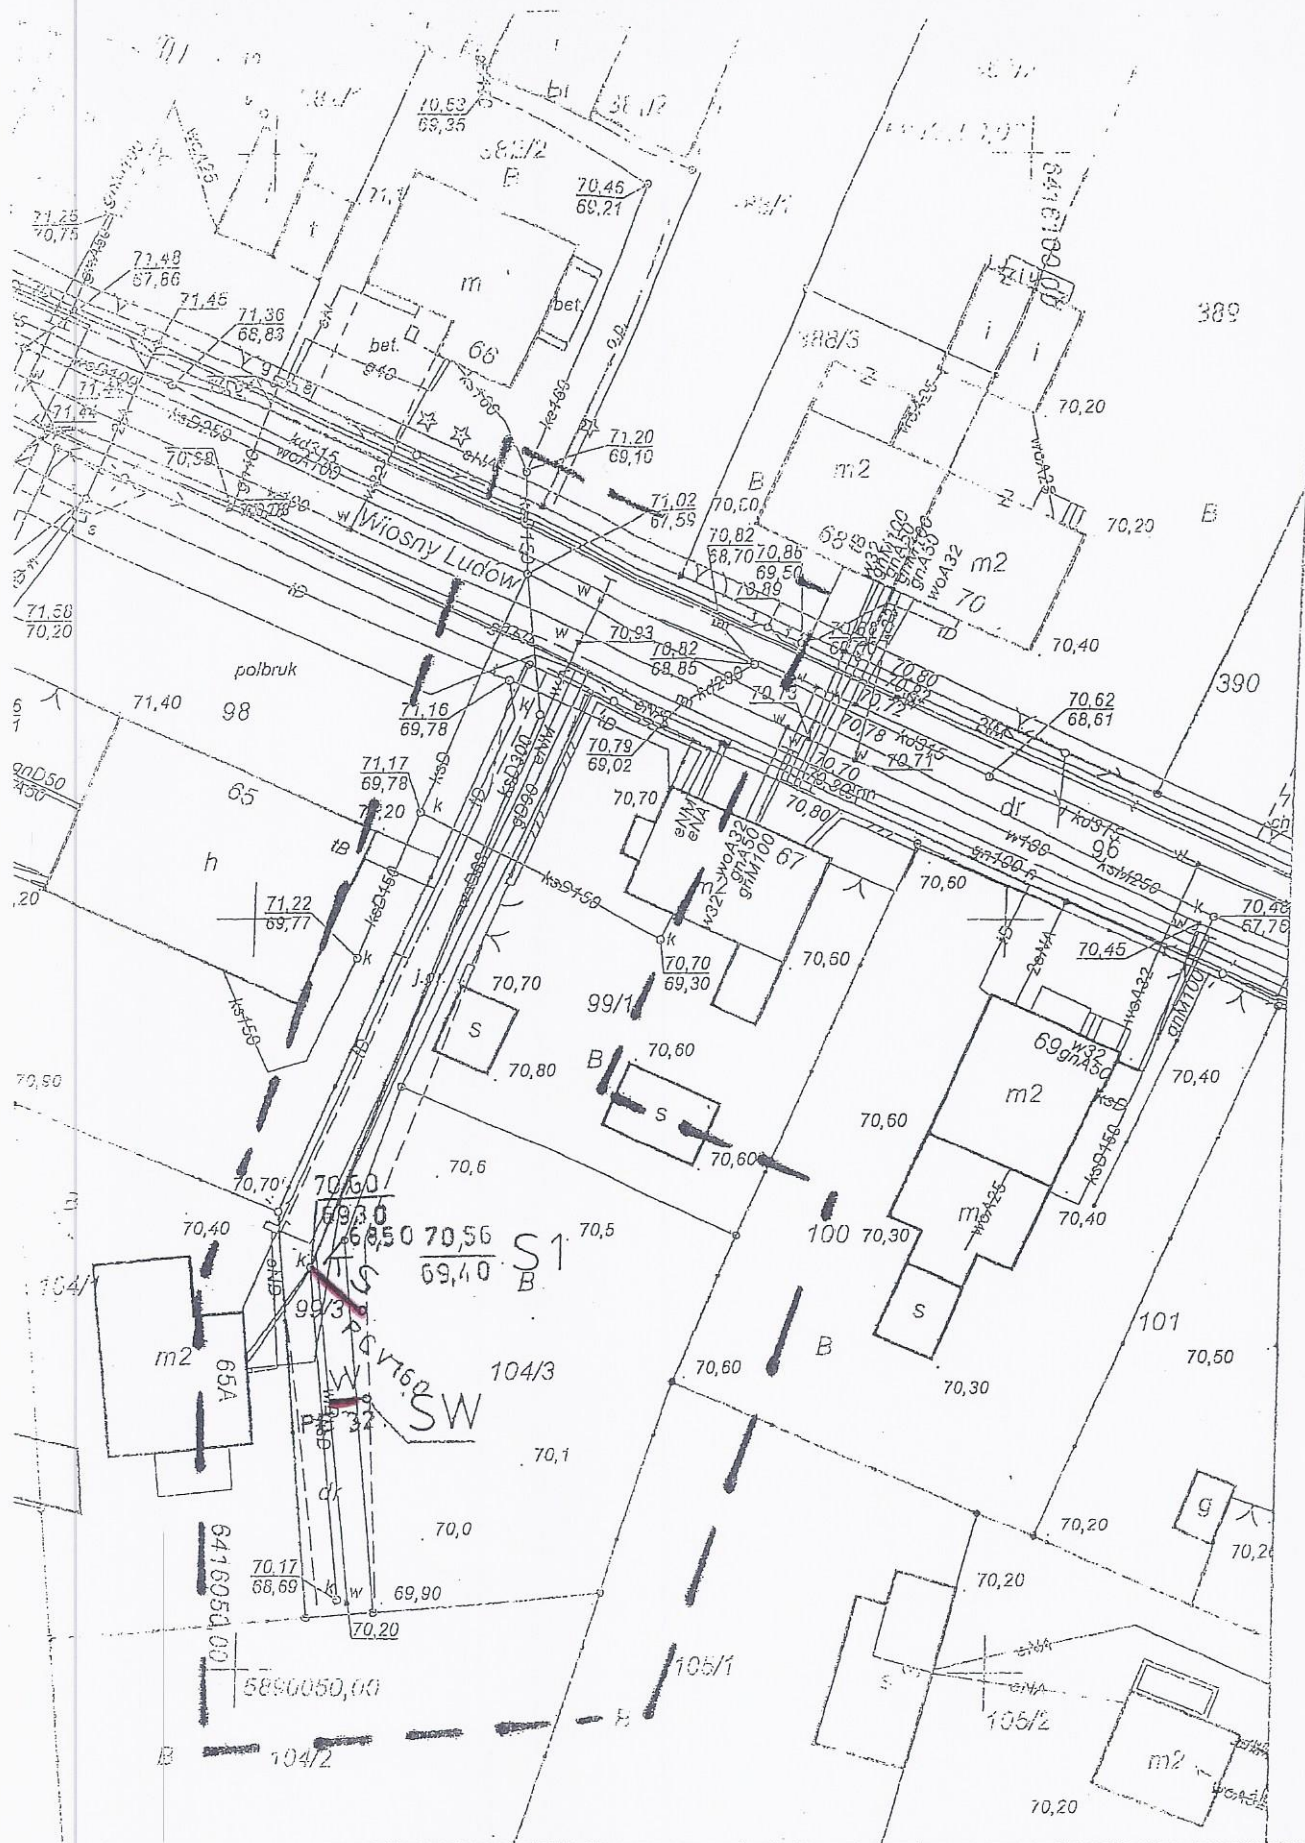

OBIEKT:	Budynek mieszkalny jednorodzinny	RYŚ. NR 1
ADRES:	64-920 Piła, ul. Wiosny Ludów, dz. 104/3	BRANŻA: Sanit.
INWESTOR:	Michał Fidurski 64-920 Piła, ul. Wenedów 9/5	2017-07-31
TEMAT:	Plan sytuacyjno-wysokościowy	skala 1:500
PROJEKTANT:	mgr inż. Artur Kaczmarek, upr. bud. 3/PW/98	