

ZARZĄDZENIE NR 1321(43)18
PREZYDENTA MIASTA PIŁY
z dnia 06. lutego 2018 r.

w sprawie wyrażenia zgody na ustanowienie służebności przesyłu

Na podstawie art. 30 ust. 1 i ust. 2 pkt 3 ustawy z dnia 8 marca 1990 r. o samorządzie gminnym (Dz. U. z 2017 r. poz. 1875 z późn. zm.), art. 13 ust. 1 ustawy z dnia 21 sierpnia 1997 r. o gospodarce nieruchomościami (Dz. U. z 2018 r. poz. 121 z późn. zm.), art. 305¹ ustawy z dnia 23 kwietnia 1964 r. Kodeks cywilny (Dz. U. z 2017 r. poz. 459 z późn. zm.) oraz § 7 uchwały Nr XXXIX/542/17 Rady Miasta Piły z dnia 29 sierpnia 2017 r. w sprawie określenia zasad gospodarowania nieruchomościami (Dz. Urz. Woj. Wlkp. z 2017 r., poz. 5799 z 6 września 2017 r.), zarządza się, co następuje:

§ 1. 1. Wyraża się zgodę na ustanowienie służebności przesyłu na nieruchomościach oznaczonych numerami geodezyjnymi jako działki:

- 1) **272/2** (obręb 15) o powierzchni **0,0261 ha** (B – tereny mieszkaniowe), położona w Pile przy ul. Bydgoskiej, ujawniona w księdze wieczystej nr **PO1I/00004765/5** prowadzonej przez Sąd Rejonowy w Pile;
- 2) **38/12** (obręb 27) o powierzchni **0,0407 ha** (Bi – inne tereny zabudowane), położona w Pile w rejonie ul. Bydgoskiej, ujawniona w księdze wieczystej nr **PO1I/00004777/2** prowadzonej przez Sąd Rejonowy w Pile;
- 3) **202/8** (obręb 29) o powierzchni **4,8375 ha** (Ws – grunty pod wodami powierzchniowymi stojącymi, Bz – tereny rekreacyjno-wypoczynkowe) oraz **213/2** (obręb 29) o powierzchni **0,0273 ha** (Bp – zurbanizowane tereny niezabudowane); położone w Pile przy ul. Lutyckiej, ujawnione w księdze wieczystej nr **PO1I/00004779/6** prowadzonej przez Sąd Rejonowy w Pile;
- 4) **14/10** (obręb 18) o powierzchni **0,0153 ha** (Bi – inne tereny zabudowane), położona w Pile przy ul. Gen. Sikorskiego, ujawniona w księdze wieczystej nr **PO1I/00004768/6** prowadzonej przez Sąd Rejonowy w Pile;
- 5) **71/1** (obręb 28) o powierzchni **0,0693 ha** (LIV – łąki trwałe), położona w Pile przy ul. Wawelskiej, ujawniona w księdze wieczystej nr **PO1I/00030968/9** prowadzonej przez Sąd Rejonowy w Pile;

na rzecz Miejskiej Energetyki Ciepłej Piła Sp. z o. o. z siedzibą w Pile (64-920) przy ul. Kaczorskiej 20, której własność stanowią urządzenia nienależące do części składowych nieruchomości, tj. przyłącza ciepłne i sieć ciepłna; polegającej na prawie korzystania

z nieruchomości obciążonych w części o łącznej powierzchni 166,8 m²; w granicach lokalizacji urzędzeń wskazanej na mapach informacyjnych stanowiących załączniki 1-6 do zarządzenia.

2. Ustanowienie służebności nastąpi odpłatnie, na czas nieokreślony.

3. Szczegółowe warunki ustanowienia służebności przesyłu zostaną określone w protokole z rokowań.


§ 2. Wykonanie zarządzenia powierza się Dyrektorowi Wydziału Gospodarki Nieruchomościami.

§ 3. Zarządzenie wchodzi w życie z dniem podpisania.


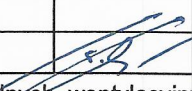

W Z. PREZYDENTA MIASTA

Krzysztof...
Zastępca Prezydenta

**ZAŁĄCZNIK NR 1
DO ZARZĄDZENIA NR 1321(43)/18
PREZYDENTA MIASTA PIŁY
Z DNIA 06. lutego 2018 r.**

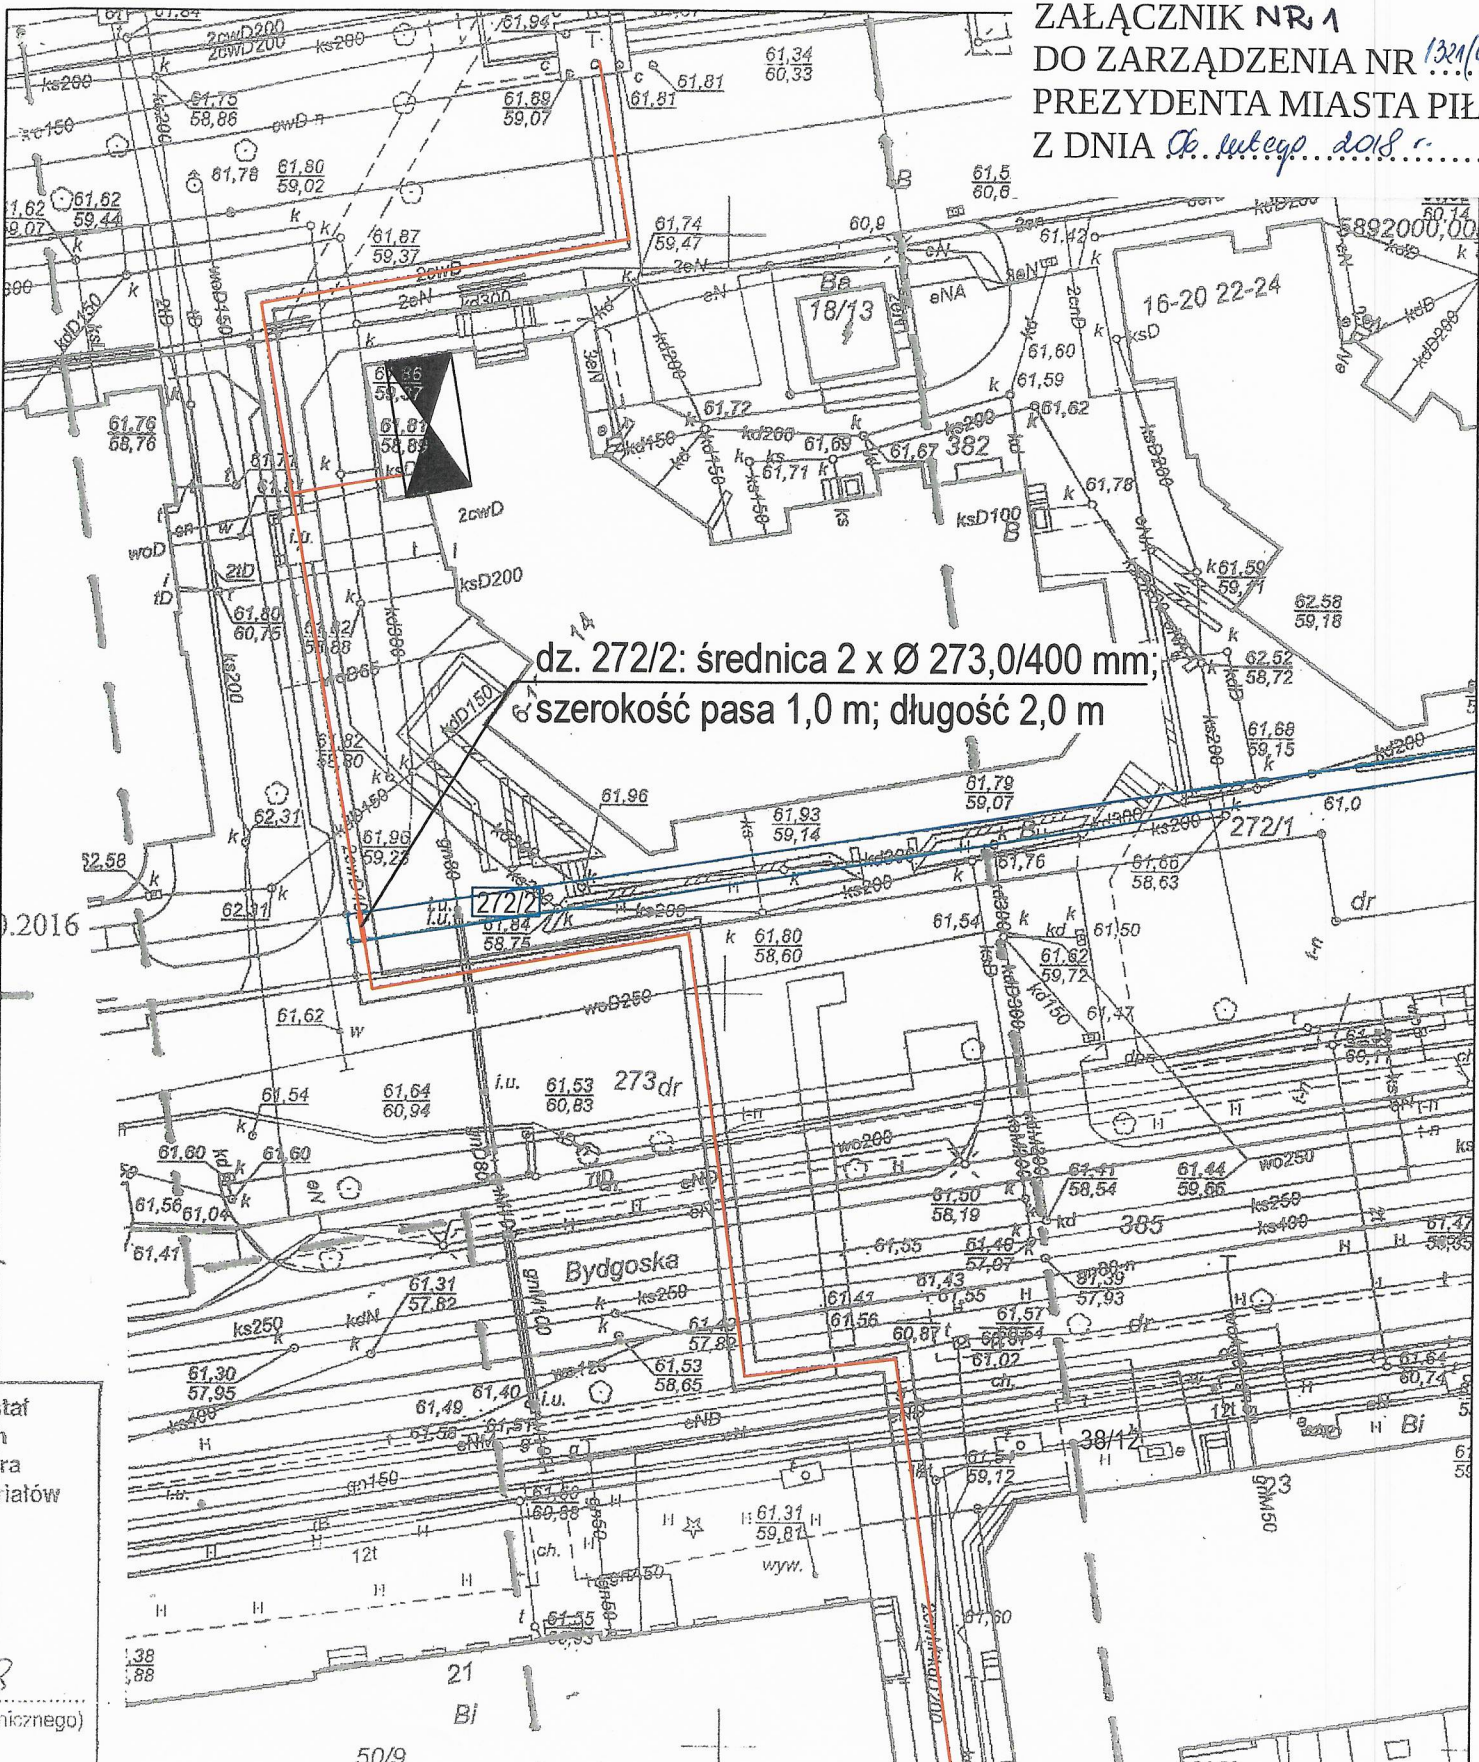

**dz. 272/2: średnica 2 x Ø 273,0/400 mm;
szerokość pasa 1,0 m; długość 2,0 m**

	Projekt: przebudowa osiedlowej sieci ciepłej pomiędzy budynkami przy ul. Bydgoskiej 6 - 21 w Piłie Inwestor: Miejska Energetyka Ciepła Piła Sp. z o.o. 64 - 920 Piła, ul. Kaczorska 20	skala 1 : 500
	Treść rysunku: Plan sytuacyjny - dz. 272/2 ob. 0015 Piła	nr rysunku 1/1
listopad 2017 r.	projektował: mgr inż. Tomasz Kondejca	
specjalność i numer uprawnień budowlanych:	instalacyjna w zakresie sieci, instalacji i urządzeń ciepłych, wentylacyjnych, gazowych, wodociągowych i kanalizacyjnych nr WKP/0177/POOS/15	

stał
ra
wiatów


8
nicznego)

w zasobu)


szka
roczki
ograficznej



ZAŁĄCZNIK NR 2
DO ZARZĄDZENIA NR 1321(43)18
PREZYDENTA MIASTA PIŁY
Z DNIA 06. lutego 2018 r.

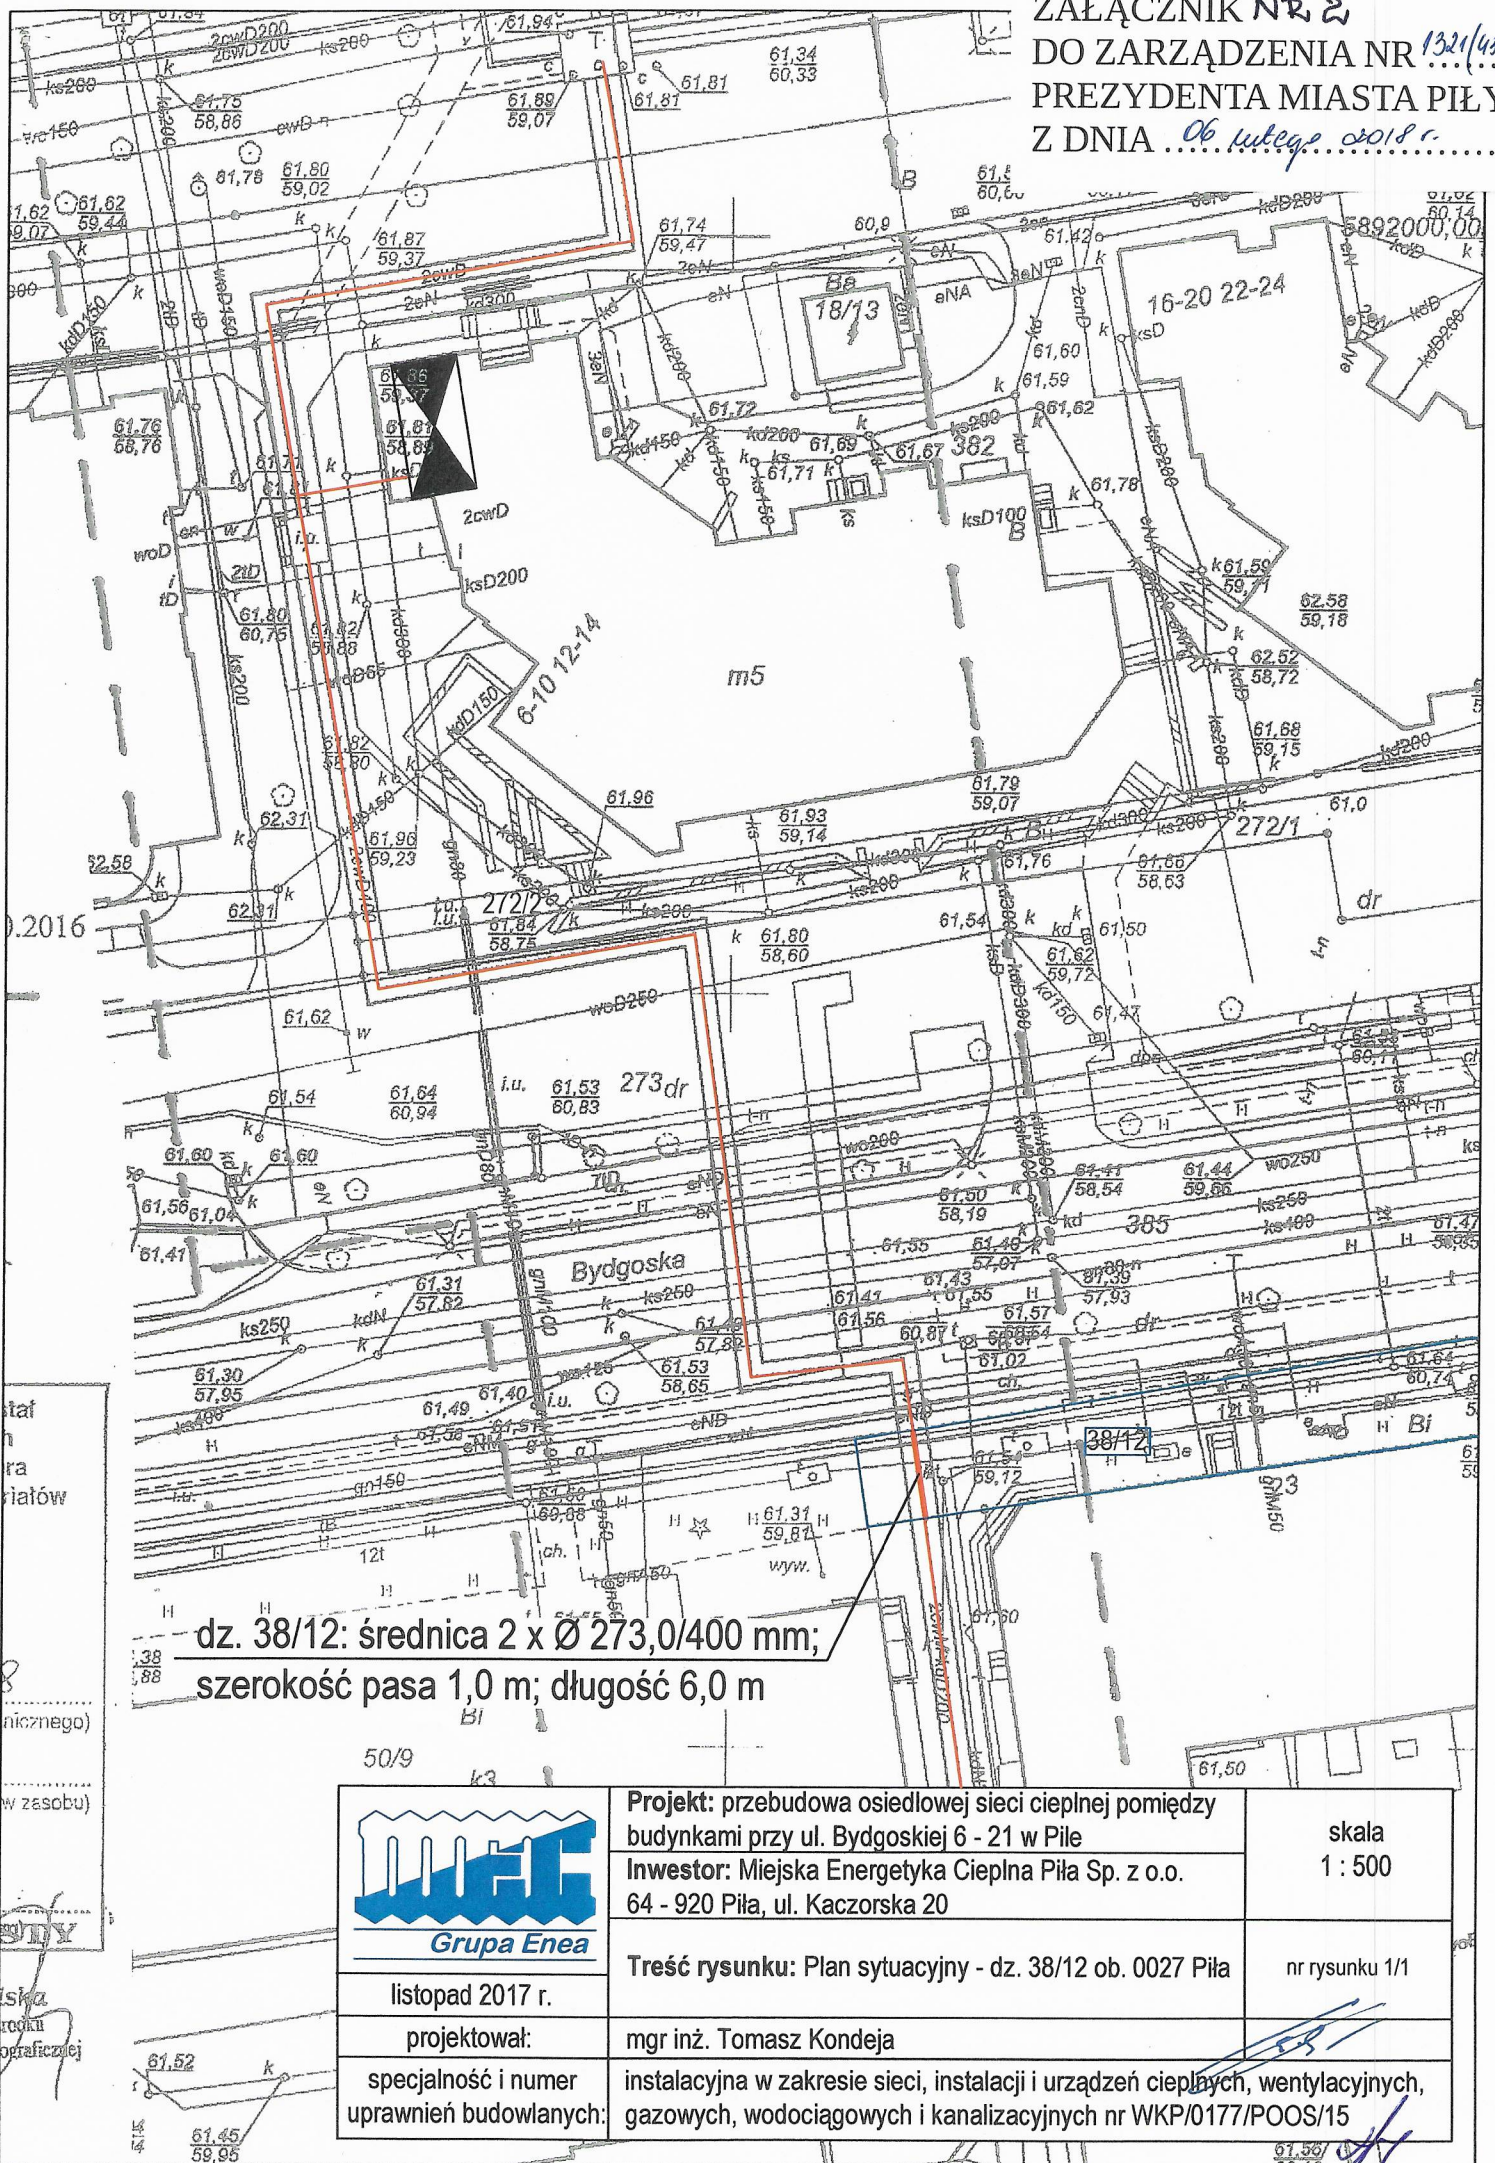

dz. 38/12: średnica 2 x Ø 273,0/400 mm;
szerokość pasa 1,0 m; długość 6,0 m


 Grupa Enea	Projekt: przebudowa osiedlowej sieci ciepłej pomiędzy budynkami przy ul. Bydgoskiej 6 - 21 w Piłe Inwestor: Miejska Energetyka Ciepła Piła Sp. z o.o. 64 - 920 Piła, ul. Kaczorska 20	skala 1 : 500
	Treść rysunku: Plan sytuacyjny - dz. 38/12 ob. 0027 Piła	nr rysunku 1/1
listopad 2017 r. projektował: mgr inż. Tomasz Kondeja	specjalność i numer uprawnień budowlanych: instalacyjna w zakresie sieci, instalacji i urządzeń ciepłych, wentylacyjnych, gazowych, wodociagowych i kanalizacyjnych nr WKP/0177/POOS/15	


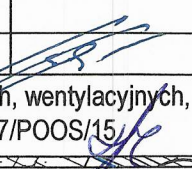
ZAŁĄCZNIK NR 3
 DO ZARZĄDZENIA NR 1321(43)18
 PREZYDENTA MIASTA PIŁY
 Z DNIA 06 lutego 2018 r.

dz. 202/8: średnica 2 x Ø 114,3/200 mm;
 szerokość pasa 0,55 m; długość 2,5 m


202/8

dz. 202/8: średnica 2 x Ø 139,7/225 mm;
 szerokość pasa 0,6 m; długość 234,5 m

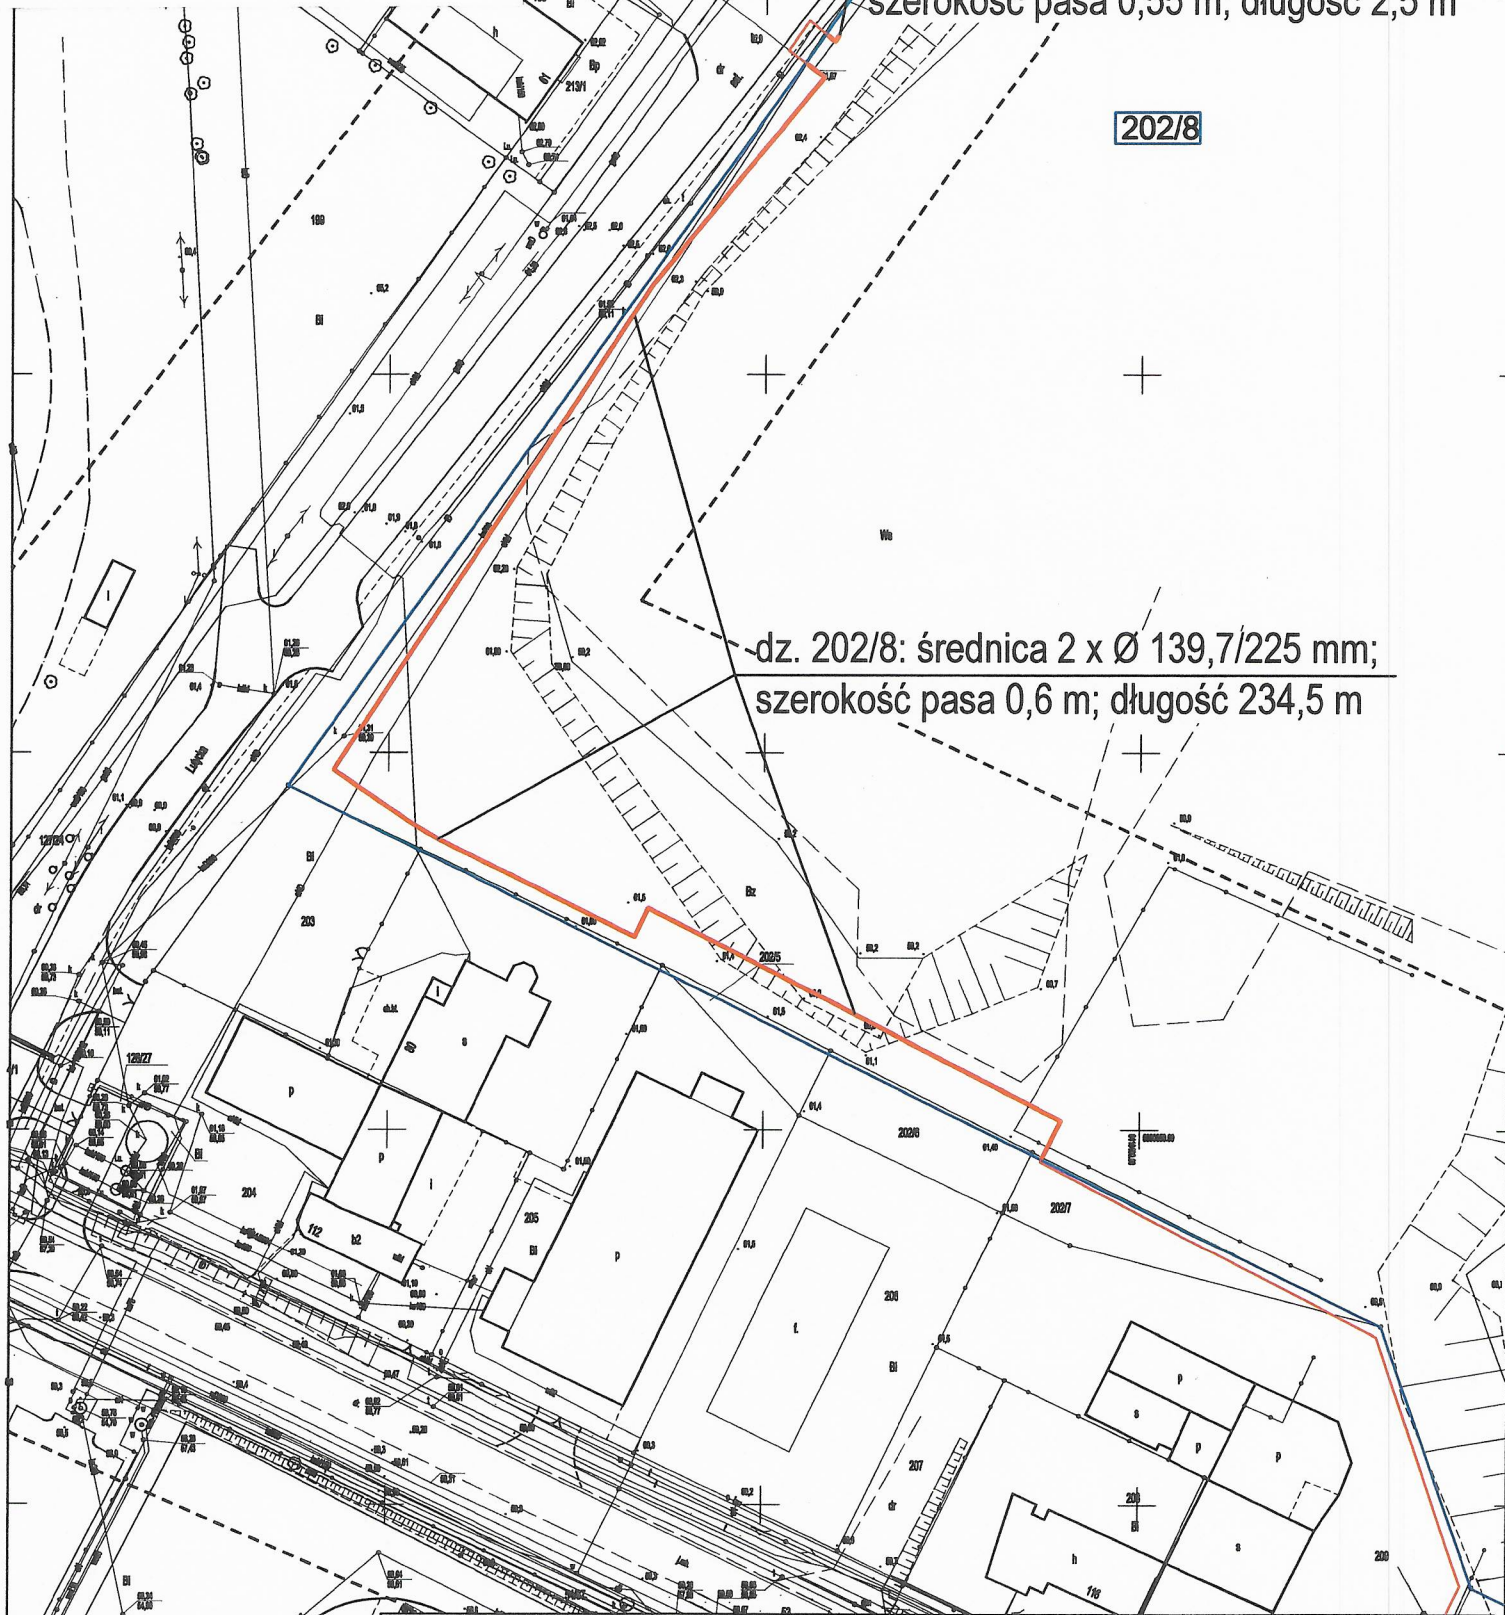

 Grupa Enea	Projekt: budowa przyłącza ciepłego do hali produkcyjnej DPS Gabionen przy ul. Wawelskiej dz. 70 obręb 0028 Piła Inwestor: Miejska Energetyka Ciepła Piła Sp. z o.o. 64 - 920 Piła, ul. Kaczorska 20	skala 1 : 1000
	Treść rysunku: Plan sytuacyjny - dz. 202/8 ob. 0029 Piła	nr rysunku 1/1
listopad 2017 r. projektował:	mgr inż. Tomasz Kondeja	
specjalność i numer uprawnień budowlanych:	instalacyjna w zakresie sieci, instalacji i urządzeń ciepłych, wentylacyjnych, gazowych, wodociągowych i kanalizacyjnych nr WKP/0177/POOS/15	

ZAŁĄCZNIK NR 4
DO ZARZĄDZENIA NR 1321(43)18
PREZYDENTA MIASTA PIŁY
Z DNIA 06 lutego 2018 r.

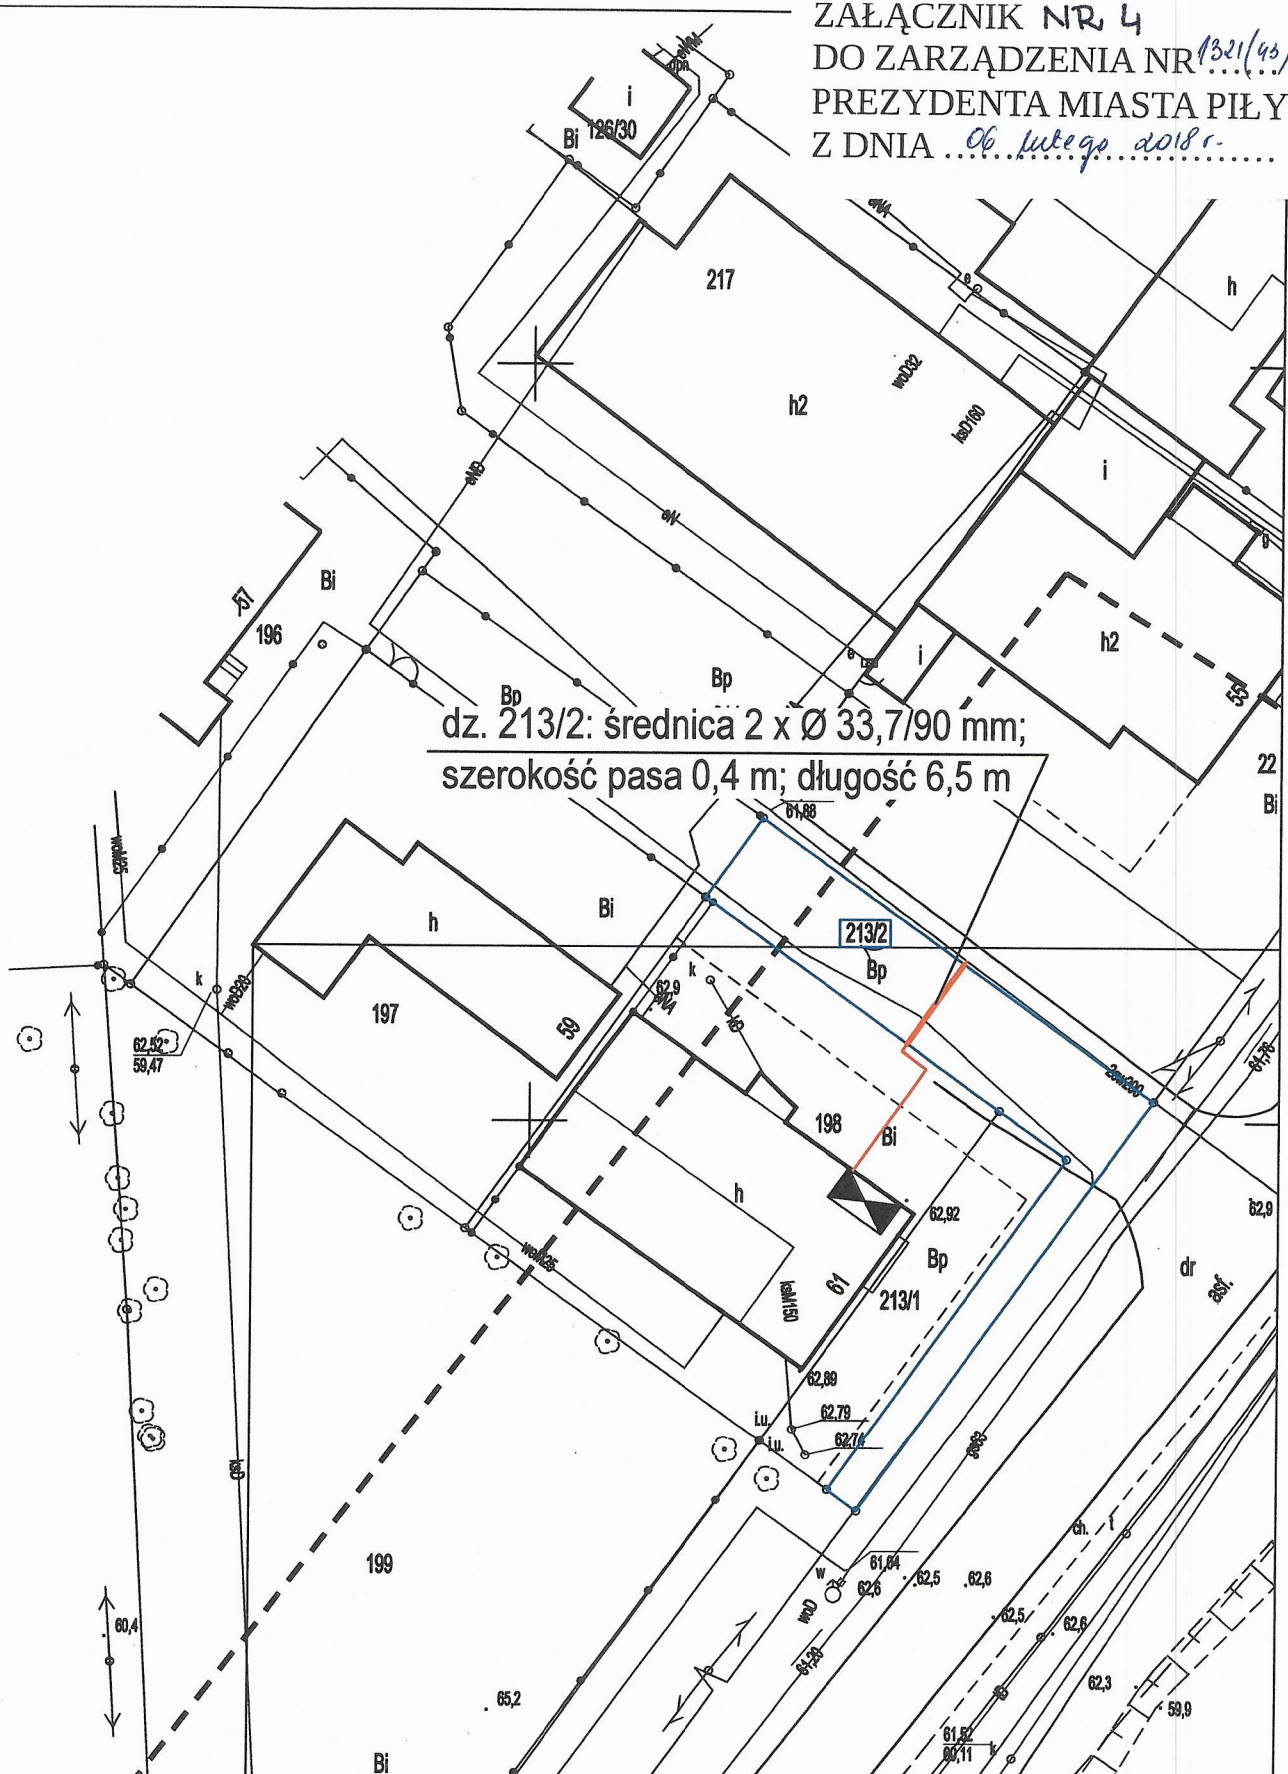


dz. 213/2: średnica 2 x Ø 33,7/90 mm;
szerokość pasa 0,4 m; długość 6,5 m




listopad 2017 r.	Projekt: budowa przyłącza ciepłego do budynku handlowo - usługowego przy ul. Lutyckiej 61 w Piłie	skala 1 : 500
	Inwestor: Miejska Energetyka Ciepła Piła Sp. z o.o. 64 - 920 Piła, ul. Kaczorska 20	
projektował:	mgr inż. Tomasz Kondeja	nr rysunku 1/1
specjalność i numer uprawnień budowlanych:	instalacyjna w zakresie sieci, instalacji i urządzeń ciepłych, wentylacyjnych, gazowych, wodociągowych i kanalizacyjnych nr WKP/0177/POOS/15	

[Handwritten signature]

ZAŁĄCZNIK NR 5
DO ZARZĄDZENIA NR 1021(43)/18
PREZYDENTA MIASTA PIŁY
Z DNIA ..06. lutego.. 2018r.....

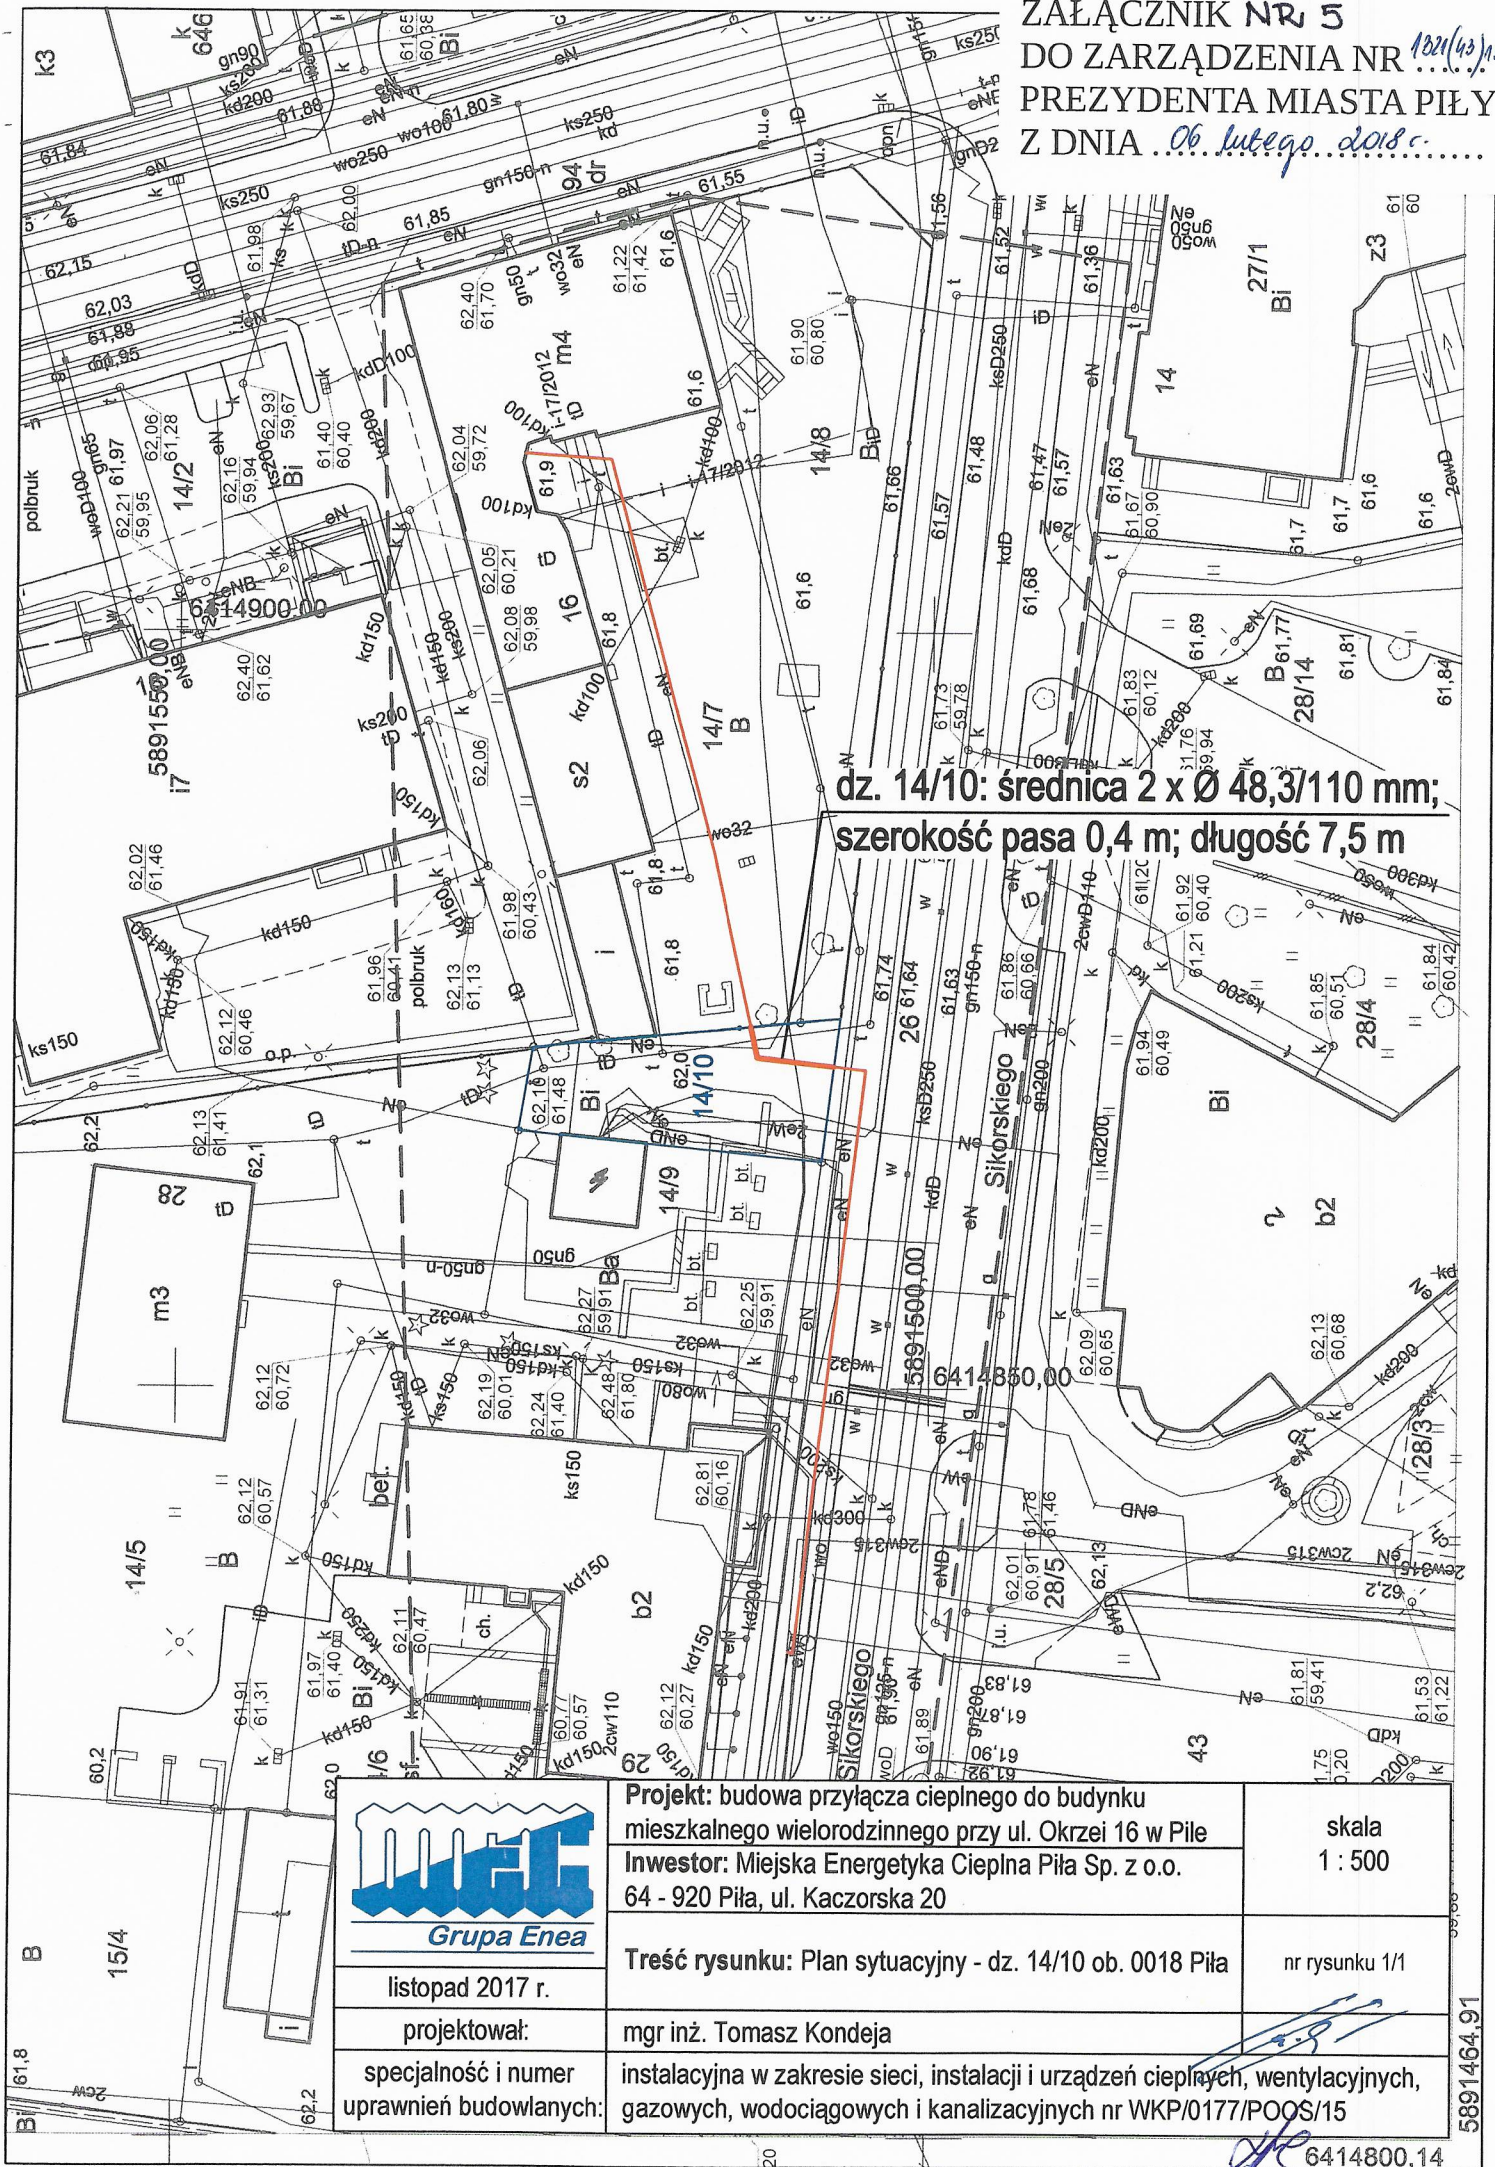

**dz. 14/10: średnica 2 x Ø 48,3/110 mm;
szerokość pasa 0,4 m; długość 7,5 m**

 Grupa Enea	Projekt: budowa przyłącza ciepłego do budynku mieszkalnego wielorodzinnego przy ul. Okrzei 16 w Pile Inwestor: Miejska Energetyka Ciepła Piła Sp. z o.o. 64 - 920 Piła, ul. Kaczorska 20	skala 1 : 500
	Treść rysunku: Plan sytuacyjny - dz. 14/10 ob. 0018 Piła	nr rysunku 1/1
listopad 2017 r.	projektował: mgr inż. Tomasz Kondeja	
specjalność i numer uprawnień budowlanych:	instalacyjna w zakresie sieci, instalacji i urządzeń ciepłych, wentylacyjnych, gazowych, wodociagowych i kanalizacyjnych nr WKP/0177/POOS/15	

6414800,14

5891464,91

dz. 71/2: średnica 2 x \varnothing 139,7/225 mm;
szerokość pasa 0,6 m; długość 76,5 m

71/2

dz. 71/1: średnica 2 x \varnothing 139,7/225 mm;
szerokość pasa 0,6 m; długość 18,5 m

71/1



grudzień 2017 r.

projektował:

specjalność i numer
uprawnień budowlanych:

Projekt: budowa przyłącza ciepłego do hali produkcyjnej
DPS Gabionen przy ul. Wawelskiej dz. 70 obręb 0028 Piła
Inwestor: Miejska Energetyka Ciepła Piła Sp. z o.o.
64 - 920 Piła, ul. Kaczorska 20

Treść rysunku: Plan sytuacyjny - dz. 71/1, 71/2 obręb 28

mgr inż. Tomasz Kondeja

instalacyjna w zakresie sieci, instalacji i urządzeń ciepłych, wentylacyjnych,
gazowych, wodociagowych i kanalizacyjnych nr WKPI/0177/POOS/15

skala
1 : 500

nr rysunku 1/1

