


# PRZEBIEG SŁUŻEBNOŚCI PRZESYŁU

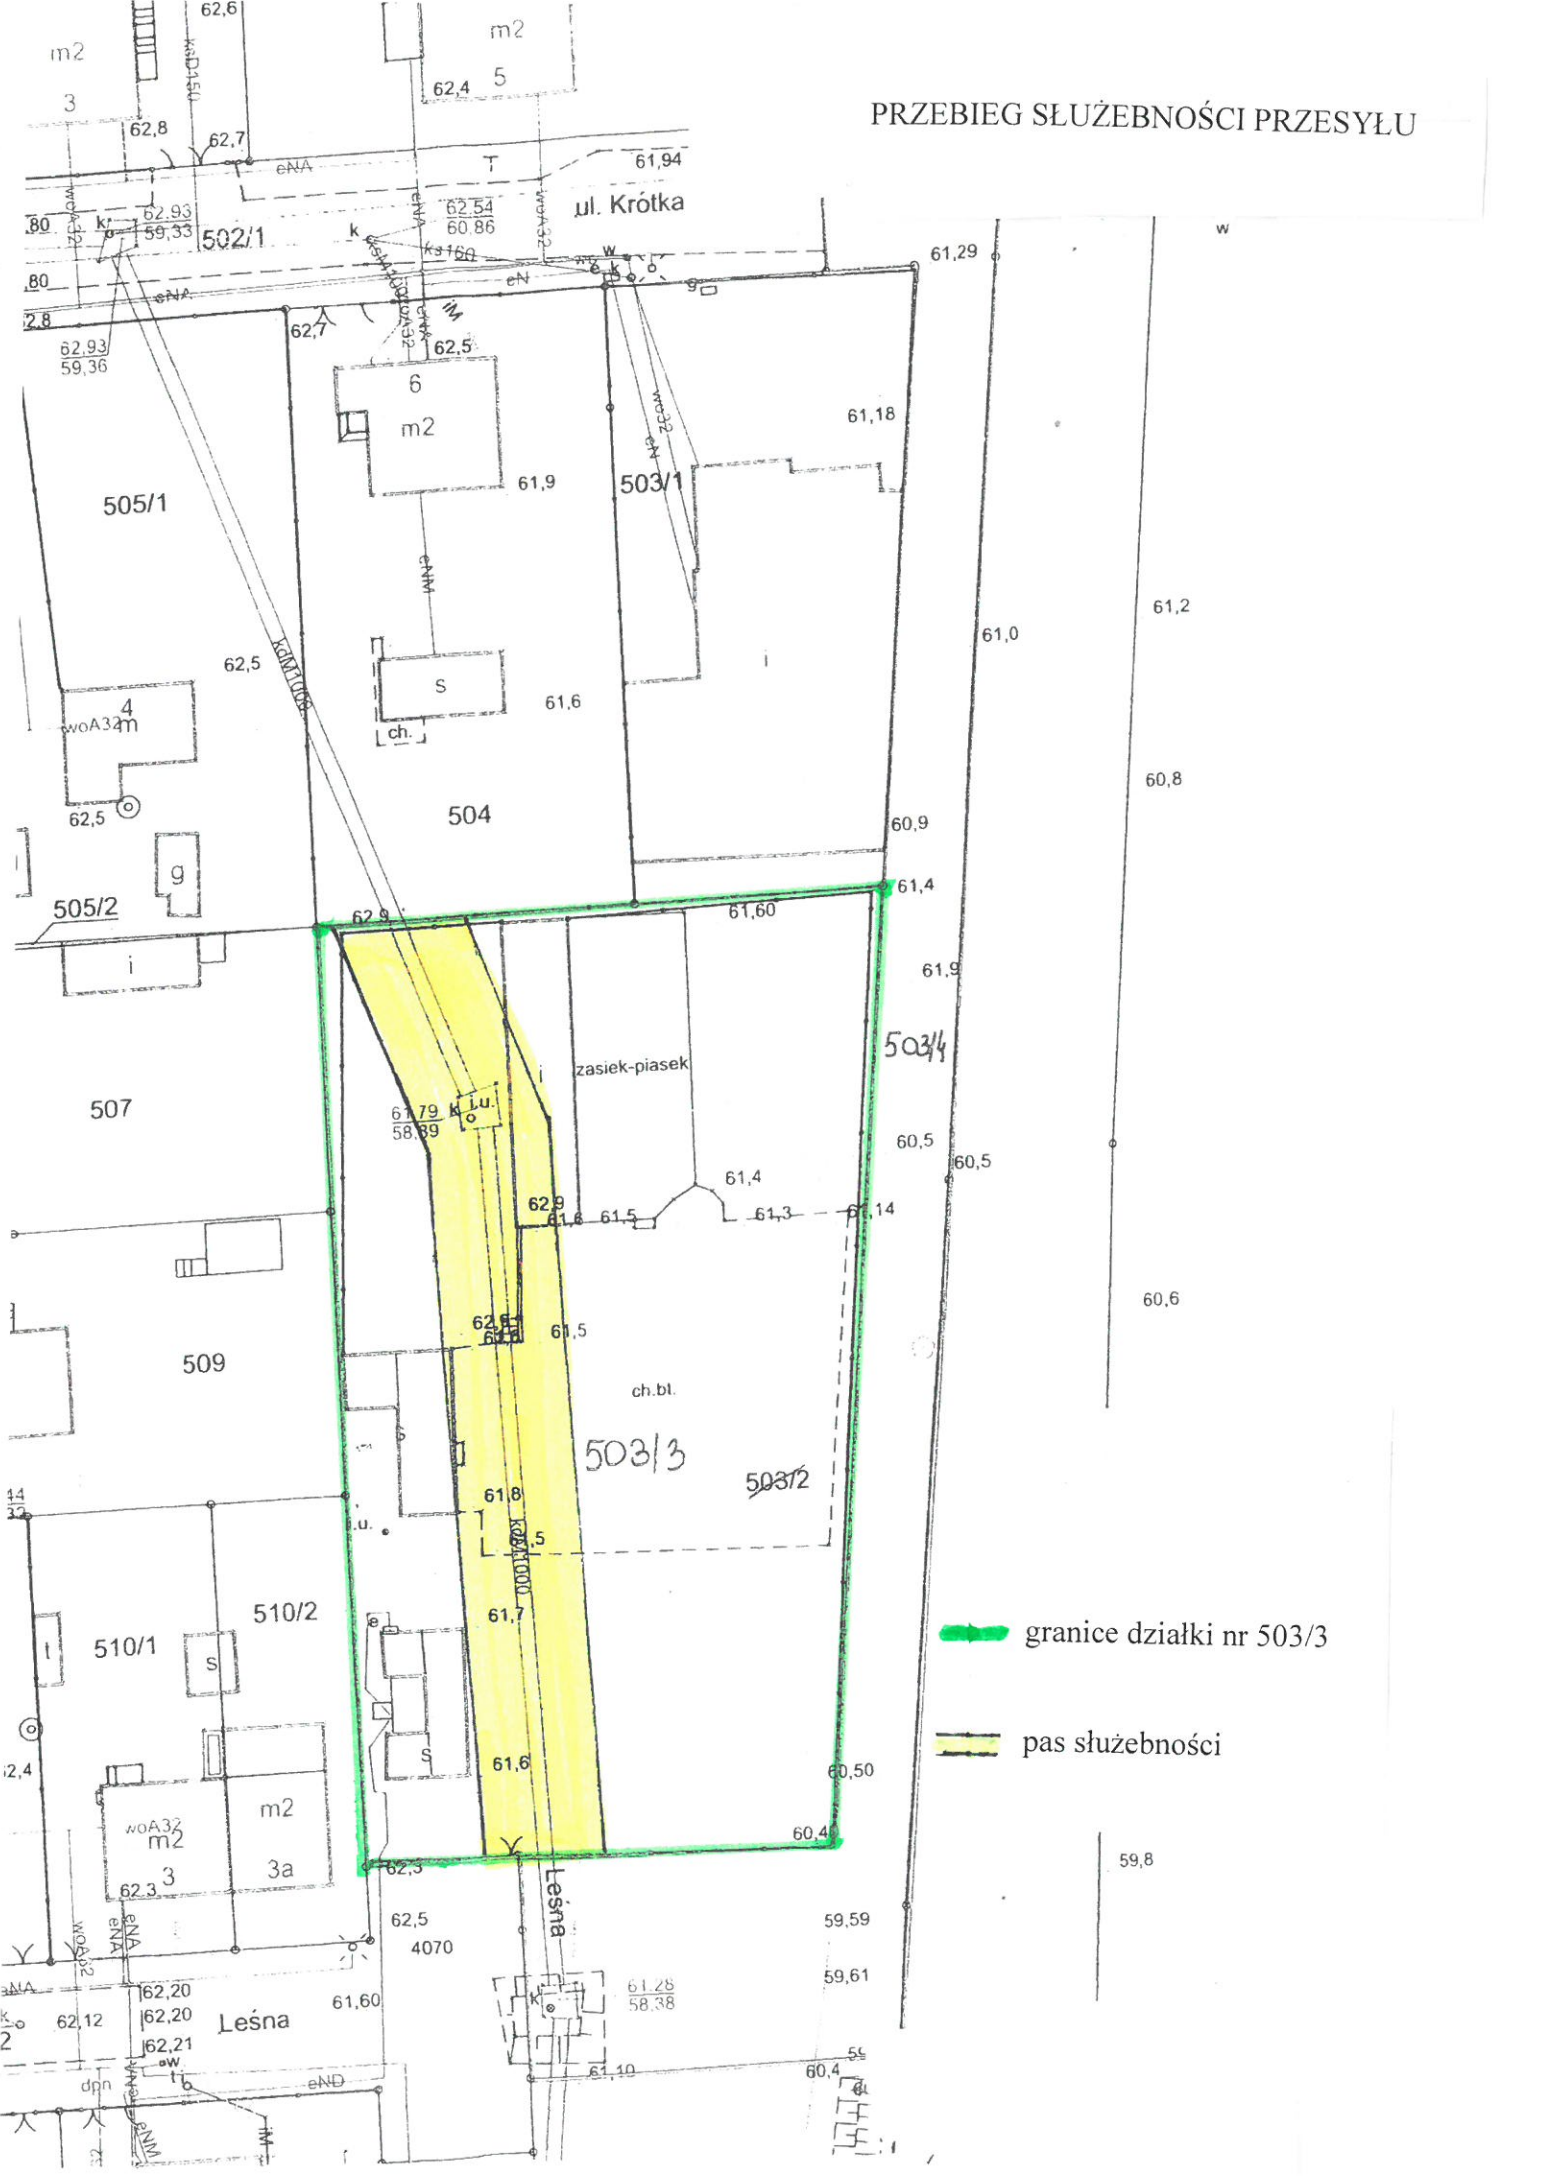

— granice działki nr 503/3

— pas służebności