

ZARZĄDZENIE NR1522(244)18
PREZYDENTA MIASTA PIŁY
z dnia12.04.2018 r.

w sprawie wyrażenia zgody na ustanowienie służebności przesyłu

Na podstawie art. 30 ust. 1 i ust. 2 pkt 3 ustawy z 8 marca 1990 r. o samorządzie gminnym (Dz. U. z 2018 r. poz. 994 z późn. zm.), art. 13 ust. 1 ustawy z 21 sierpnia 1997 r. o gospodarce nieruchomościami (Dz. U. z 2018 r. poz. 121 z późn. zm.), art. 305¹ ustawy z 23 kwietnia 1964 r. Kodeks cywilny (Dz. U. z 2018 r. poz. 1025 z późn. zm.) oraz § 7 uchwały Nr XXXIX/542/17 Rady Miasta Piły z 29 sierpnia 2017 r. w sprawie określenia zasad gospodarowania nieruchomościami (Dz. Urz. Woj. Wlkp. z 2017 r., poz. 5799 z 6 września 2017 r.), zarządza się, co następuje:

§ 1. 1. Wyraża się zgodę na ustanowienie służebności przesyłu na nieruchomościach oznaczonych geodezyjnie numerami działek:

- 1) **104/12** (obręb 3) o powierzchni **0,1898 ha**, położonej w Pile przy ul. Żeleńskiego (*dr – drogi*), **121/2** (obręb 3) o powierzchni **0,0717 ha**, położonej w Pile przy ul. Żeleńskiego (*dr – drogi, Bz – tereny rekreacyjno-wypoczynkowe*); opisanej w księdze wieczystej nr **PO1I/00004753/8** prowadzonej przez Sąd Rejonowy w Pile,
- 2) **102/17** (obręb 3) o powierzchni **0,1108 ha**, położonej w Pile przy Al. Niepodległości (*dr – drogi*); opisanej w księdze wieczystej nr **PO1I/00021411/4** prowadzonej przez Sąd Rejonowy w Pile,
- 3) **101/12** (obręb 17) o powierzchni **0,0859 ha**, położonej w Pile w rejonie ul. Żeleńskiego (*dr – drogi*); opisanej w księdze wieczystej nr **PO1I/00004767/9** prowadzonej przez Sąd Rejonowy w Pile;

na rzecz Enea Operator Sp. z o. o. z siedzibą w Poznaniu (60-479) przy ul. Strzeszyńskiej 58, która zamierza wybudować i której własność stanowić będzie urządzenie nienależące do części składowych nieruchomości, tj. elektroenergetyczna linia kablowa nn 0,4 kV; polegającej na prawie korzystania z nieruchomości obciążonej w części o powierzchni 57,9 m²; w granicach lokalizacji urządzenia wskazanej na mapie informacyjnej stanowiącej załącznik do zarządzenia.

2. Ustanowienie służebności nastąpi odpłatnie, na czas nieokreślony.


3. Szczegółowe warunki ustanowienia służebności przesyłu zostaną określone w protokole z rokowań.

§ 2. Wykonanie zarządzenia powierza się Dyrektorowi Wydziału Gospodarki Nieruchomościami.

§ 3. Zarządzenie wchodzi w życie z dniem podpisania.

PREZYDENT MIASTA PIŁY
dr inż. Piotr Głowski

ZAŁĄCZNIK
DO ZARZĄDZENIA NR
PREZYDENTA MIASTA PIŁY
Z

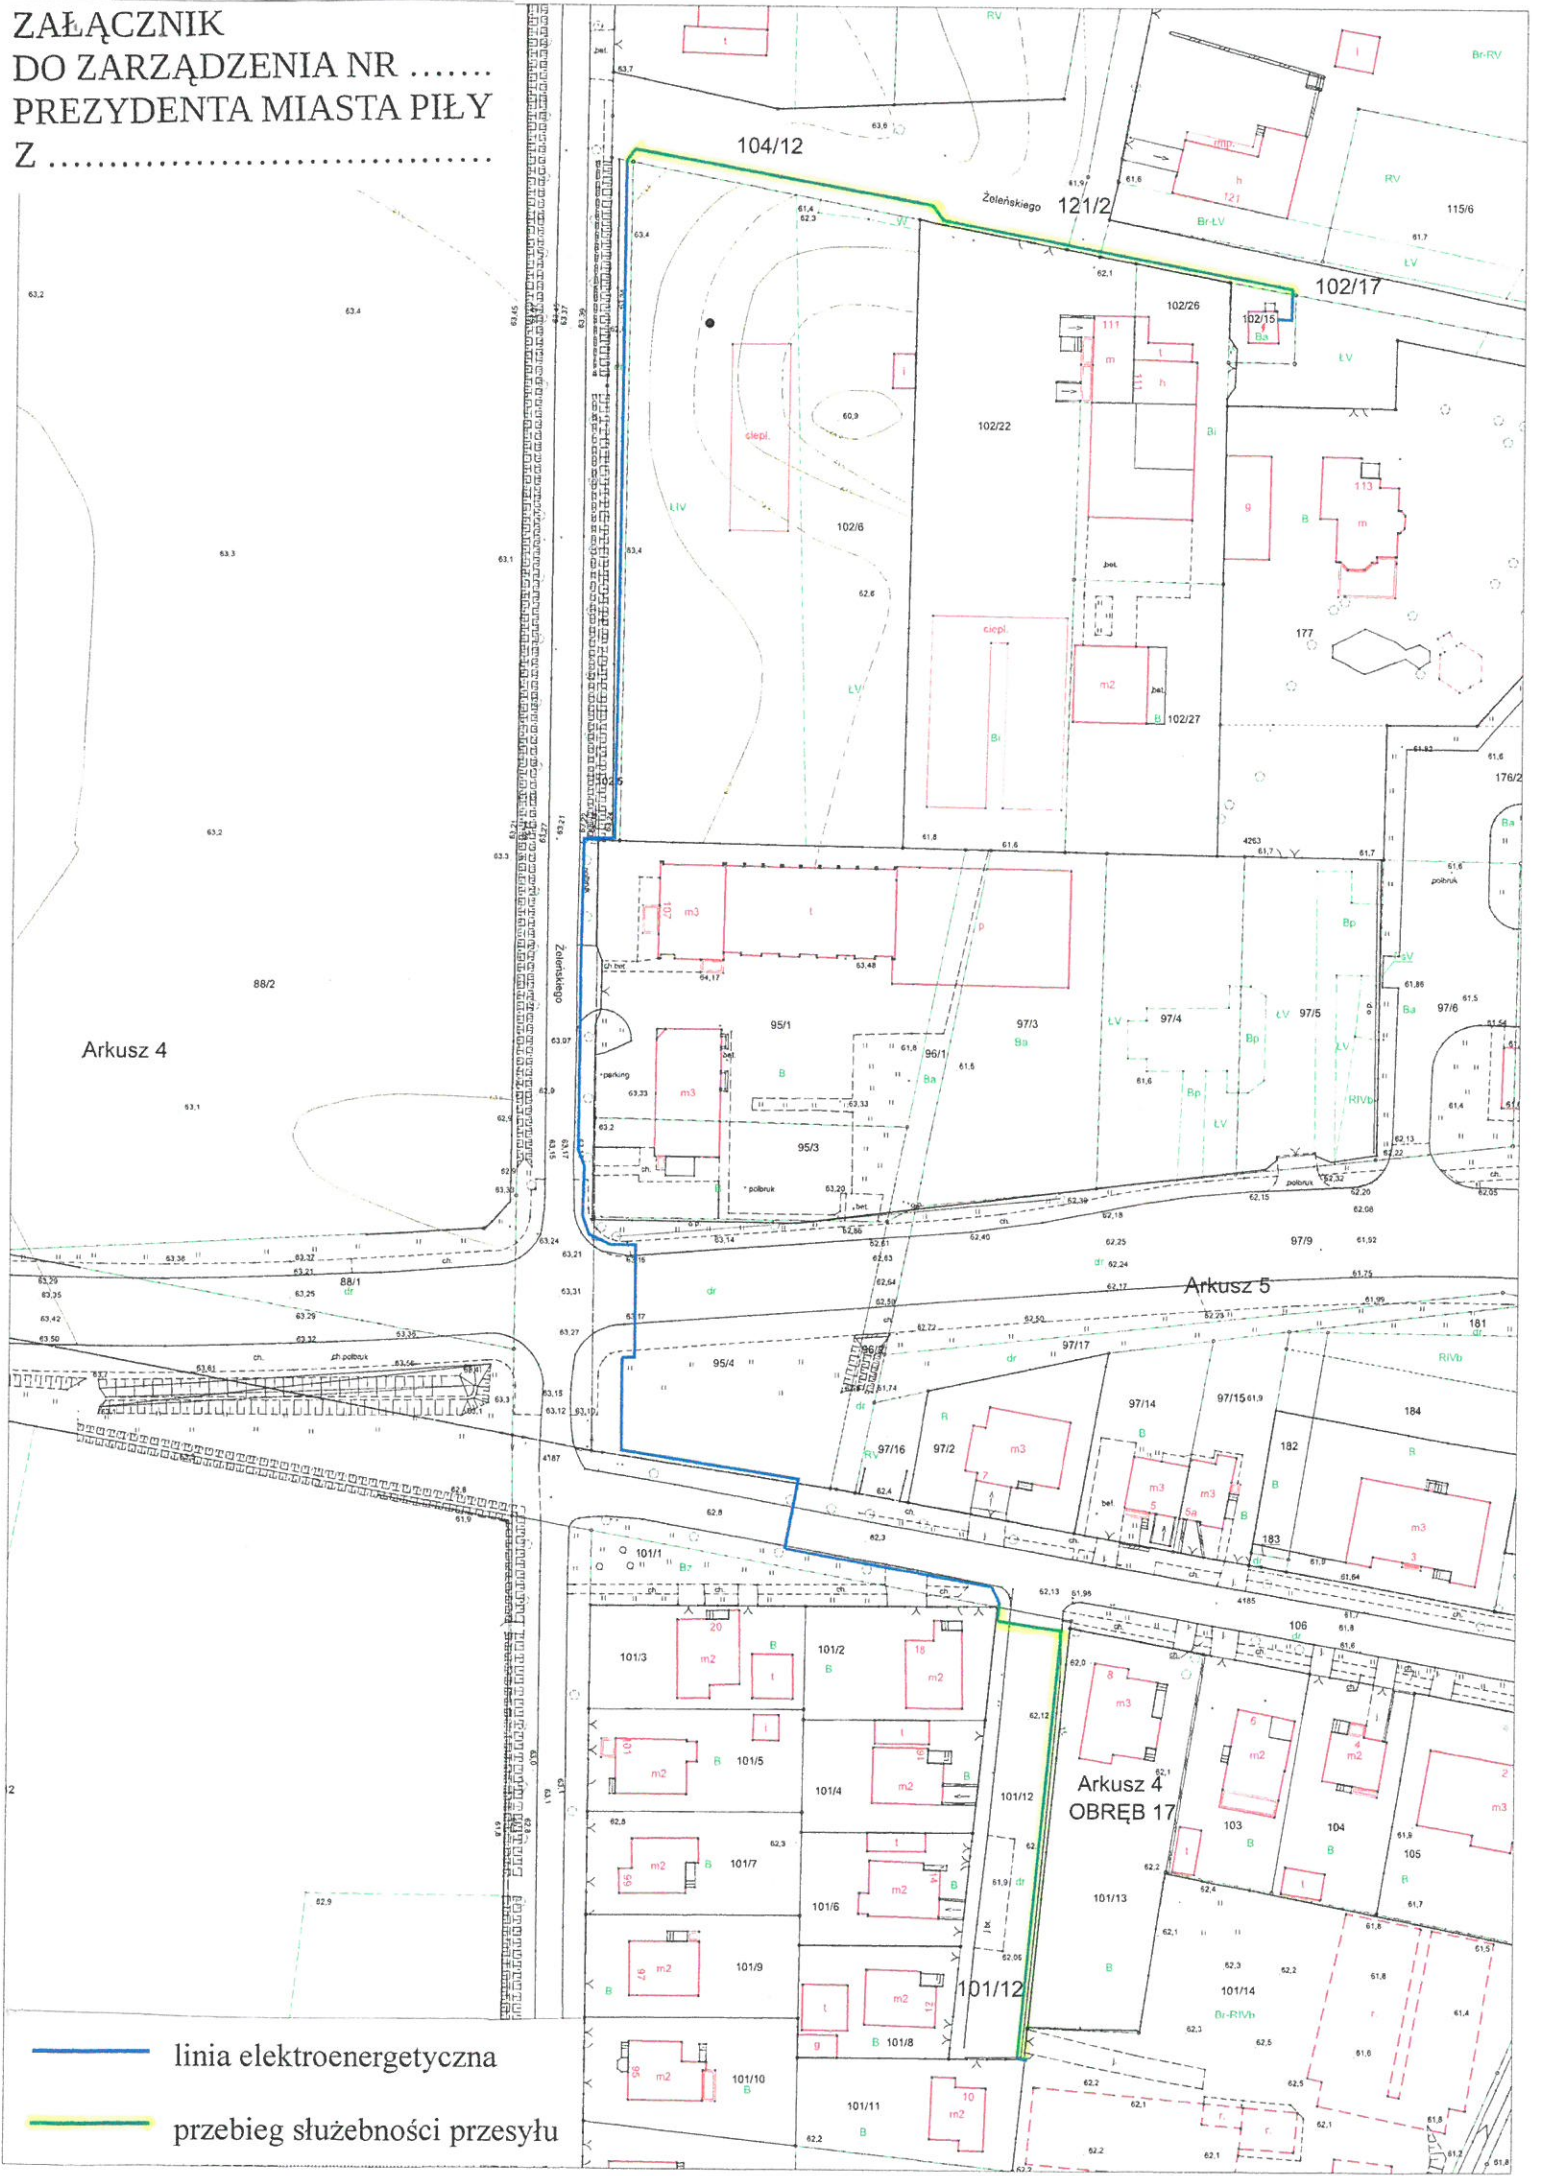

- linia elektroenergetyczna
- przebieg służebności przesyłu