

ZARZĄDZENIE NR 47 (501)/18
PREZYDENTA MIASTA PIŁY
z dnia 24 grudnia 2018 r.

w sprawie wyrażenia zgody na ustanowienie służebności gruntowej

Na podstawie art. 30 ust. 1 i ust. 2 pkt 3 ustawy z 8 marca 1990 r. o samorządzie gminnym (Dz. U. z 2018 r. poz. 994 z późn. zm.), art. 13 ust. 1 ustawy z 21 sierpnia 1997 r. o gospodarce nieruchomościami (Dz. U. z 2018 r. poz. 2204), art. 285 ustawy z 23 kwietnia 1964 r. Kodeks cywilny (Dz. U. z 2018 r. poz. 1025 z późn. zm.) oraz § 7 uchwały Nr XXXIX/542/17 Rady Miasta Piły z 29 sierpnia 2017 r. w sprawie określenia zasad gospodarowania nieruchomościami (Dz. Urz. Woj. Wlkp. z 2017 r., poz. 5799 z 6 września 2017 r.), zarządza się, co następuje:

§ 1. 1. Wyraża się zgodę na ustanowienie służebności gruntowej polegającej na prawie przejścia i przejazdu w celu zapewnienia dostępu do drogi publicznej – ul. Szkolnej na nieruchomościach oznaczonych geodezyjnie jako działki:

- 1) **615** (obręb 7) o powierzchni **0,6167 ha** (*dr – drogi*), położona w Pile przy ul. Mikołaja Wierzyńska oraz **622** (obręb 7) o powierzchni **0,1432 ha** (*dr – drogi*), położona w Pile przy ul. Samuela Targowskiego; ujawnionej w księdze wieczystej nr **PO11/00004757/6**;
- 2) **618** (obręb 7) o powierzchni **0,6434 ha** (*dr – drogi*), położona w Pile przy ul. Konstancji; ujawnionej w księdze wieczystej nr **PO11/00030789/0**;

na rzecz każdorazowego właściciela nieruchomości oznaczonej geodezyjnie jako działki **170/6** (obręb 7) o powierzchni **0,0821 ha** (*RVI – grunty orne*) oraz **170/8** (obręb 7) o powierzchni **0,1232 ha** (*RVI – grunty orne*), położonej w Pile w rejonie Al. Niepodległości, dla której Sąd Rejonowy w Pile prowadzi księgę wieczystą nr **PO11/00008598/1**.

2. Służebność zostanie ustanowiona na części nieruchomości obciążonych o powierzchni 1080 m², w przebiegu zgodnym z mapą informacyjną stanowiącą załącznik do zarządzenia.



3. Służebność zostanie ustanowiona odpłatnie, na czas nieoznaczony.

4. Szczegółowe warunki ustanowienia służebności gruntowej zostaną określone w protokole z rokowań.


§ 2. Wykonanie zarządzenia powierza się Dyrektorowi Wydziału Gospodarki Nieruchomościami.

§ 3. Zarządzenie wchodzi w życie z dniem podpisania.

w z. PREZYDENTA MIASTA

 *Krzysztof Szewc*
Zastępca Prezydenta 

ZAŁĄCZNIK
DO ZARZĄDZENIA NR 47(501)/18
PREZYDENTA MIASTA PIŁY
Z 24 grudnia 2018 r.

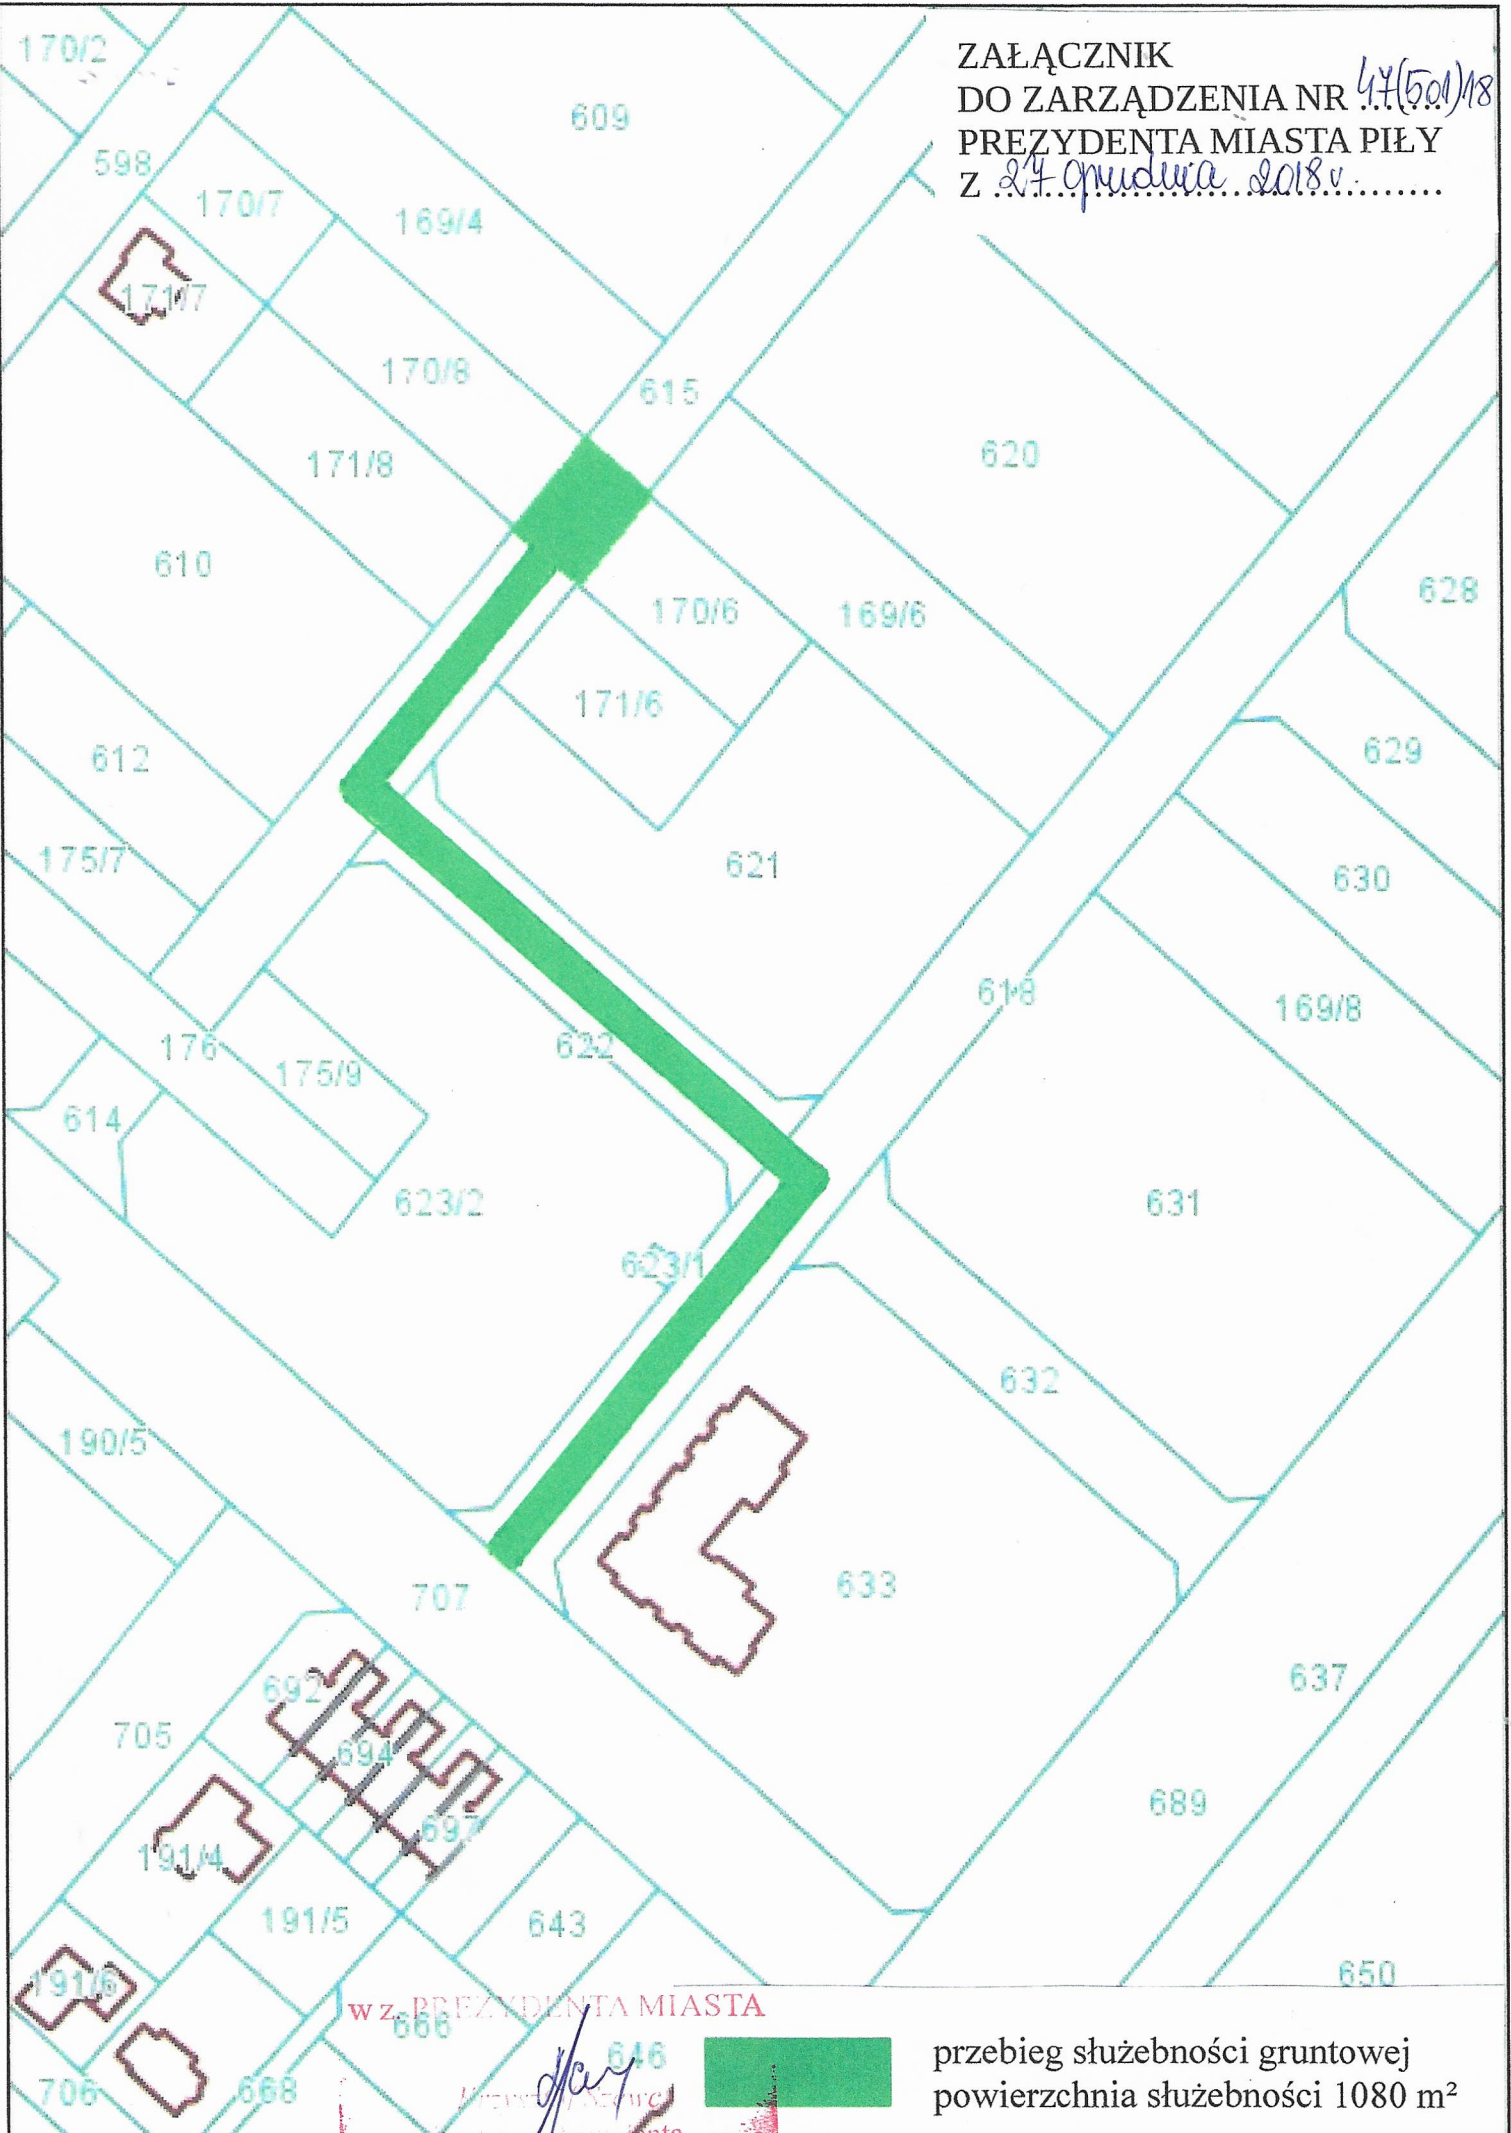

wz. PREZYDENTA MIASTA

[Signature]
Prezydent Miasta Piły



przebieg służebności gruntowej
powierzchnia służebności 1080 m²