

ZARZĄDZENIE NR 48(502)/18
PREZYDENTA MIASTA PIŁY
z dnia 27 grudnia 2018 r.

w sprawie wyrażenia zgody na ustanowienie służebności gruntowej

Na podstawie art. 30 ust. 1 i ust. 2 pkt 3 ustawy z 8 marca 1990 r. o samorządzie gminnym (Dz. U. z 2018 r. poz. 994 z późn. zm.), art. 13 ust. 1 ustawy z 21 sierpnia 1997 r. o gospodarce nieruchomościami (Dz. U. z 2018 r. poz. 2204), art. 285 ustawy z 23 kwietnia 1964 r. Kodeks cywilny (Dz. U. z 2018 r. poz. 1025 z późn. zm.) oraz § 7 uchwały Nr XXXIX/542/17 Rady Miasta Piły z 29 sierpnia 2017 r. w sprawie określenia zasad gospodarowania nieruchomościami (Dz. Urz. Woj. Wlkp. z 2017 r., poz. 5799 z 6 września 2017 r.), zarządza się, co następuje:

§ 1. 1. Wyraża się zgodę na ustanowienie służebności gruntowej polegającej na prawie przejścia i przejazdu w celu zapewnienia dostępu do drogi publicznej – ul. Łącznej na nieruchomości oznaczonej numerem geodezyjnym **144** (obręb 8) o powierzchni **0,1913 ha** (*dr – drogi*), położonej w Pile przy ul. Łącznej, ujawnionej w księdze wieczystej nr **PO11/00004758/3**; na rzecz każdorazowego właściciela nieruchomości oznaczonej numerem geodezyjnym **54** (obręb 8) o powierzchni **0,1061 ha** (*B – tereny mieszkaniowe*), położonej w Pile przy ul. Śniadeckich 69, dla której Sąd Rejonowy w Pile prowadzi księgę wieczystą nr **PO11/00000518/1**.

2. Służebność zostanie ustanowiona na części nieruchomości obciążonej o powierzchni 264 m², w przebiegu zgodnym z mapą informacyjną stanowiącą załącznik do zarządzenia.

3. Służebność zostanie ustanowiona odpłatnie, na czas nieoznaczony.


4. Szczegółowe warunki ustanowienia służebności gruntowej zostaną określone w protokole z rokowań.

§ 2. Wykonanie zarządzenia powierza się Dyrektorowi Wydziału Gospodarki Nieruchomościami.

§ 3. Zarządzenie wchodzi w życie z dniem podpisania.

w z. PREZYDENTA MIASTA

Krzysztof Szewc
Zastępca Prezydenta

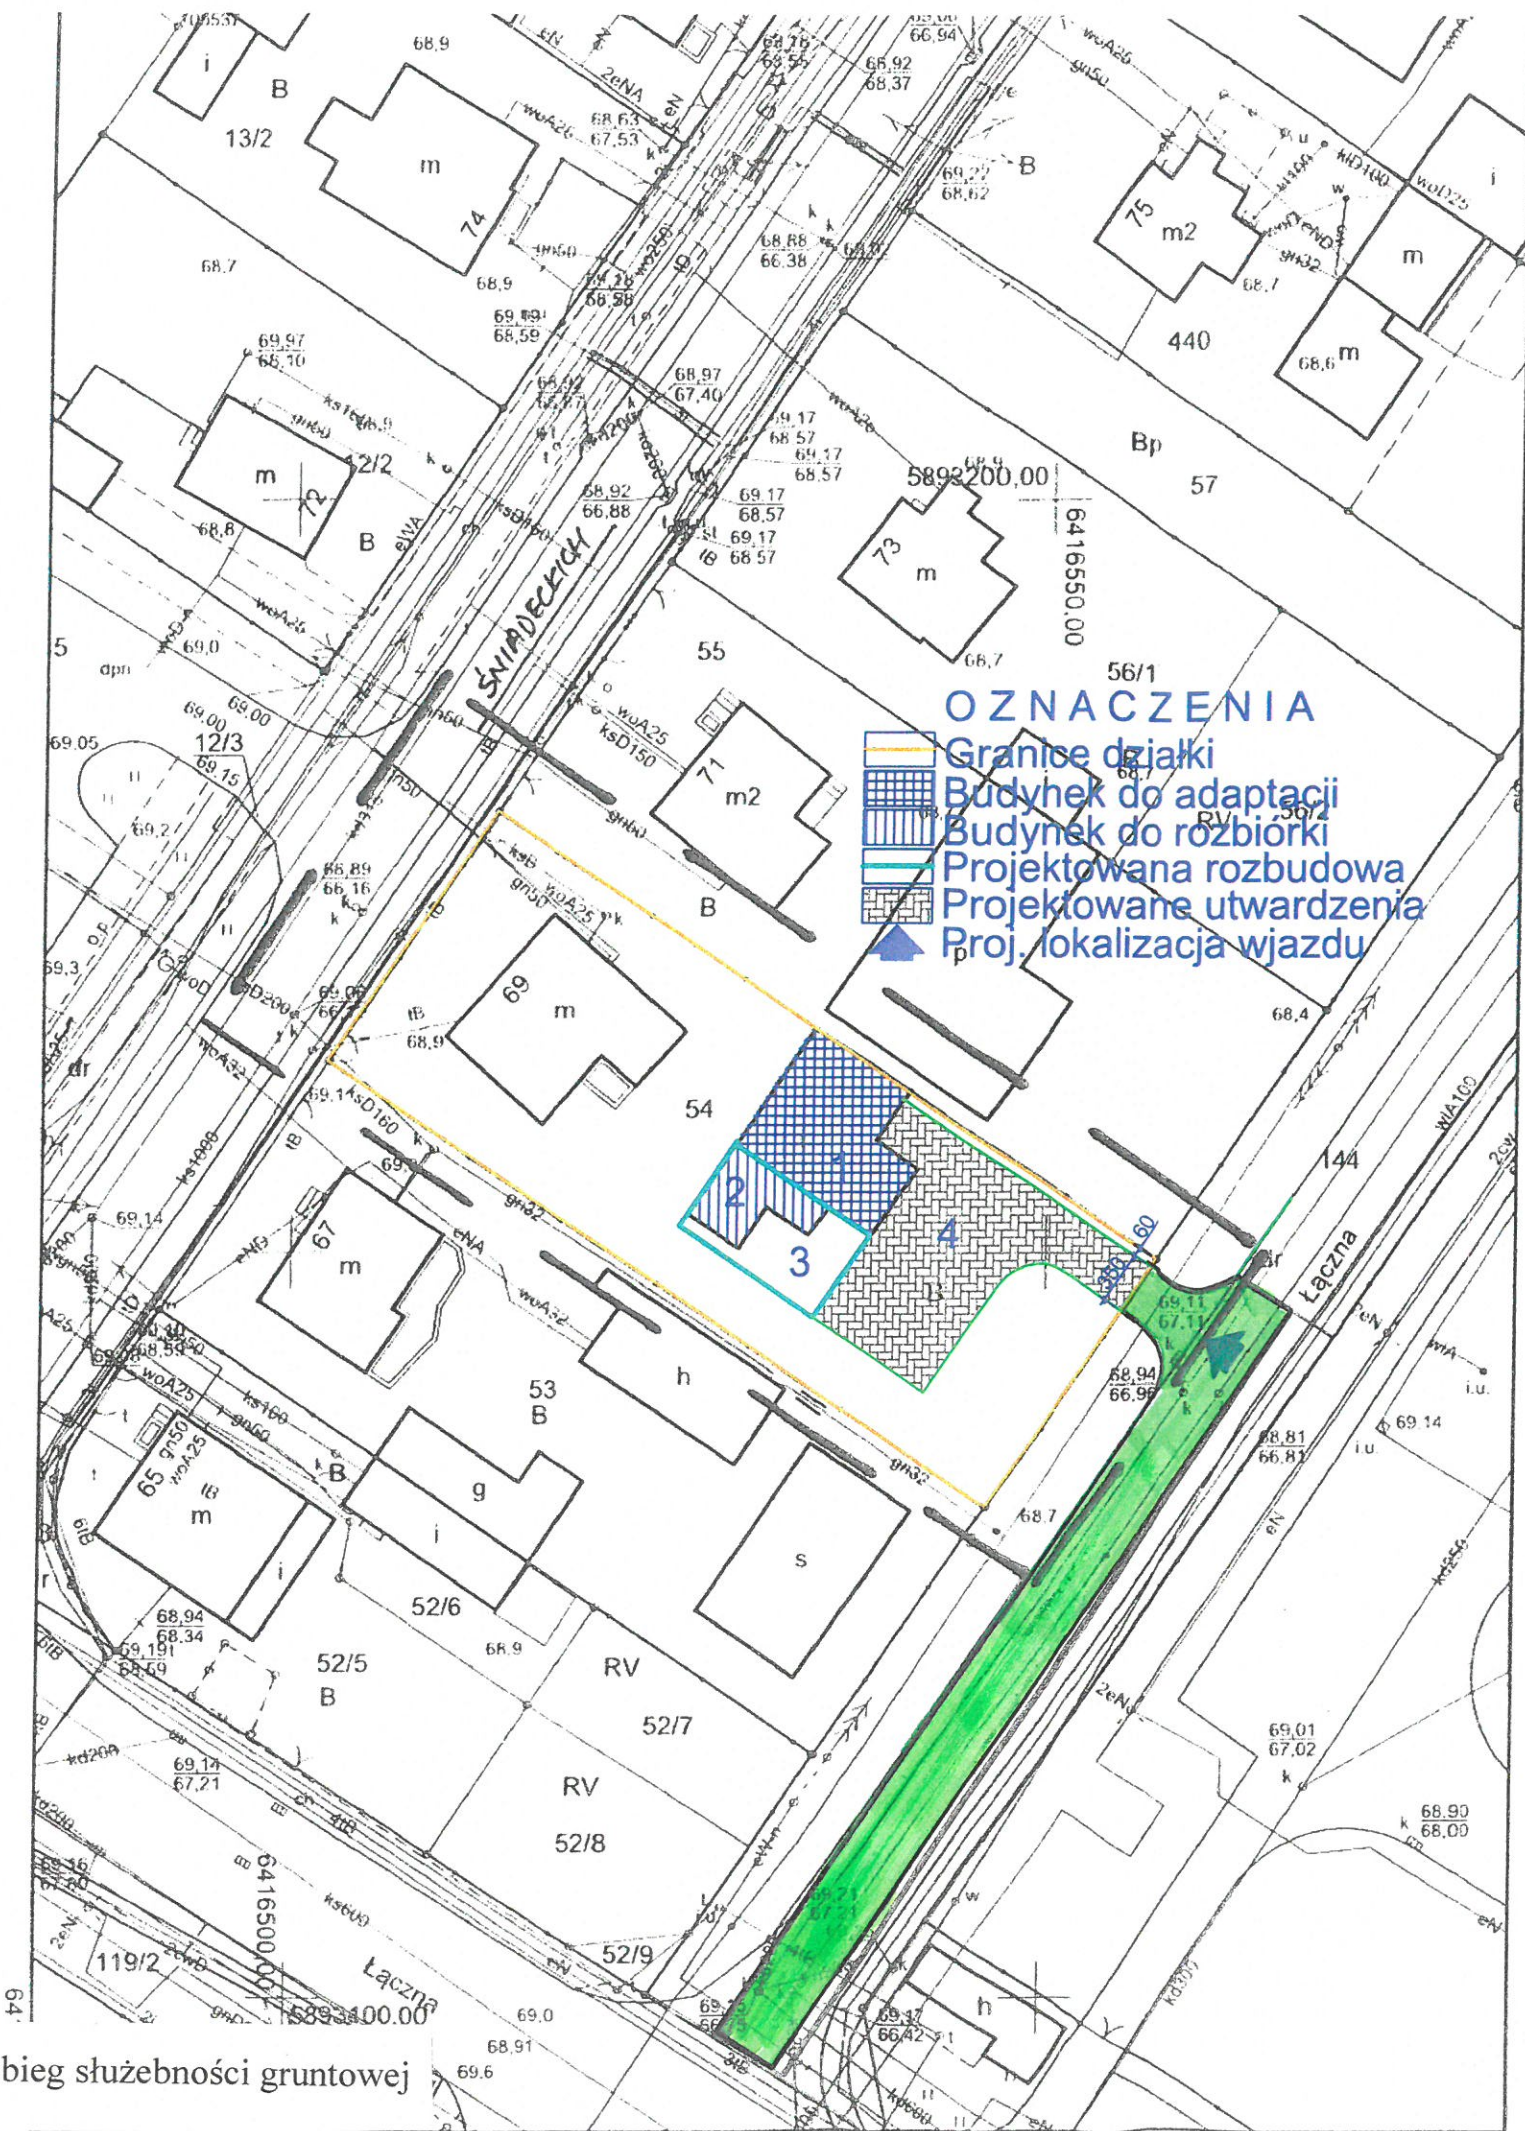

- OZNACZENIA**
- Granice działki
 - Budynek do adaptacji
 - Budynek do rozbiórki
 - Projektowana rozbudowa
 - Projektowane utwardzenia
 - Proj. lokalizacja wjazdu

przebieg służebności gruntowej

5893090.96

MAPA DO CELÓW PROJEKTOWYCH Kopia mapy zasadniczej		
Oznaczenie kancelaryjne zgłoszenia pracy geodezyjnej		WG
Godło mapy:	6.194 10 08 44	
Nazwa miejscowości:	Piła	
Położenie:	ul. Śniadeckich 69 dz. 57	
Jednostka ewidencyjna	Identyfikator	301901_1
	nazwa	Piła
Obręb ewidencyjny	Identyfikator	0008
	nazwa	Piła 08
Skala mapy		1:500
Nazwa układu współrzędnych	prostokątnych płaskich	2000/6
	Układ wysokości	Kronstadt
Oznaczenie granic obszaru, który był przedmiotem aktualizacji		
Informacje o służebnościach gruntowych mających wpływ na zagospodarowanie gruntów, zlokalizowanych w granicach projektowanej inwestycji		Nie badano
Data wykonania mapy		03.02.2017
<p>"Geo-Zet" Tadeusz Zdzuj USŁUGI GEODEZYJNE ul. Ok. Leśne 5, 64-811 ŚMILCOWO tel/fax (067) 283-87-35, tel. kom. 0208-357-085 REGON 570010057, NIP 115-48-47 nazwa / imię i nazwisko wykonawcy /</p> <p>Zdzuj Tadeusz nazwisko geodety uprawnionego,</p>		
		<p><i>Tadeusz Zdzuj</i> podpis geodety i nr uprawnień</p>

ZAŁĄCZNIK
DO ZARZĄDZENIA NR 48(502)/18
PREZYDENTA MIASTA PIŁY
Z 24 grudnia 2018 r.

2017-02-27

w Z. PREZYDENTA MIASTA

Krzysztof Szewc
Zastępca Prezydenta

OBIEKT	Przebudowa z rozbudową budynków gospodarczo-warsztatowych		
ADRES	Piła ul. Śniadeckich 69, dz. nr 54 obręb nr 301 901_1.0008 Piła		
INWESTOR	Jarosław Przydatek, ul. Śniadeckich 69 * 64-920 Piła		
PROJEKT ZAGOSPODAROWANIA DZIAŁKI			
	BRANŻA	Architektura i konstrukcja	
	Projektował	Nr uprawnień	Podpis
tech. bud.	BOGDAN TOWALEWSKI	NN/8345/649/83	
		uprawnienia projektanta w specjalności architektonicznej i konstrukcyjno-budowl. w zakresie ograniczonym	
Stadium opracowania	KONCEPCJA PROJEKTOWA		Skala 1:500
			Data opracowania 2018/08
			Nr rys. 1