

**UCHWAŁA Nr III/19/18**  
**RADY MIASTA PIŁY**  
**z dnia 18 grudnia 2018 roku**

**w sprawie przystąpienia do sporządzenia miejscowego planu zagospodarowania  
przestrzennego miasta Piły – strefa lotnisko**

Na podstawie art. 18 ust. 2 pkt 15 ustawy z dnia 8 marca 1990 r. o samorządzie gminnym (Dz. U. z 2018 r. poz. 994 z późn. zm.), art. 14 ust. 1 i 4 ustawy z dnia 27 marca 2003 r. o planowaniu i zagospodarowaniu przestrzennym (Dz. U. z 2018 r. poz. 1945) Rada Miasta Piły uchwala, co następuje:

**§1.1.** Prezydent Miasta Piły przystąpi do sporządzenia miejscowego planu zagospodarowania przestrzennego miasta Piły – strefa lotnisko, zwanego dalej planem.

2. Granice obszaru objętego planem oznaczono graficznie na rysunku w skali 1: 20 000, stanowiącym załącznik do uchwały.

**§2.** Wykonanie uchwały powierza się Prezydentowi Miasta Piły.


**§3.** Uchwała obowiązuje z dniem podjęcia.

PRZEWODNICZĄCA  
Rady Miasta Piły  
  
Maria Kubica

ZAŁĄCZNIK DO UCHWAŁY  
NR III/19/18  
RADY MIASTA PIŁY  
Z DNIA 18 grudnia 2018 r.

PRZEWODNICZĄCA  
Rady Miasta Piły  
*Maria Kubica*

GMINA SZYDŁOWO

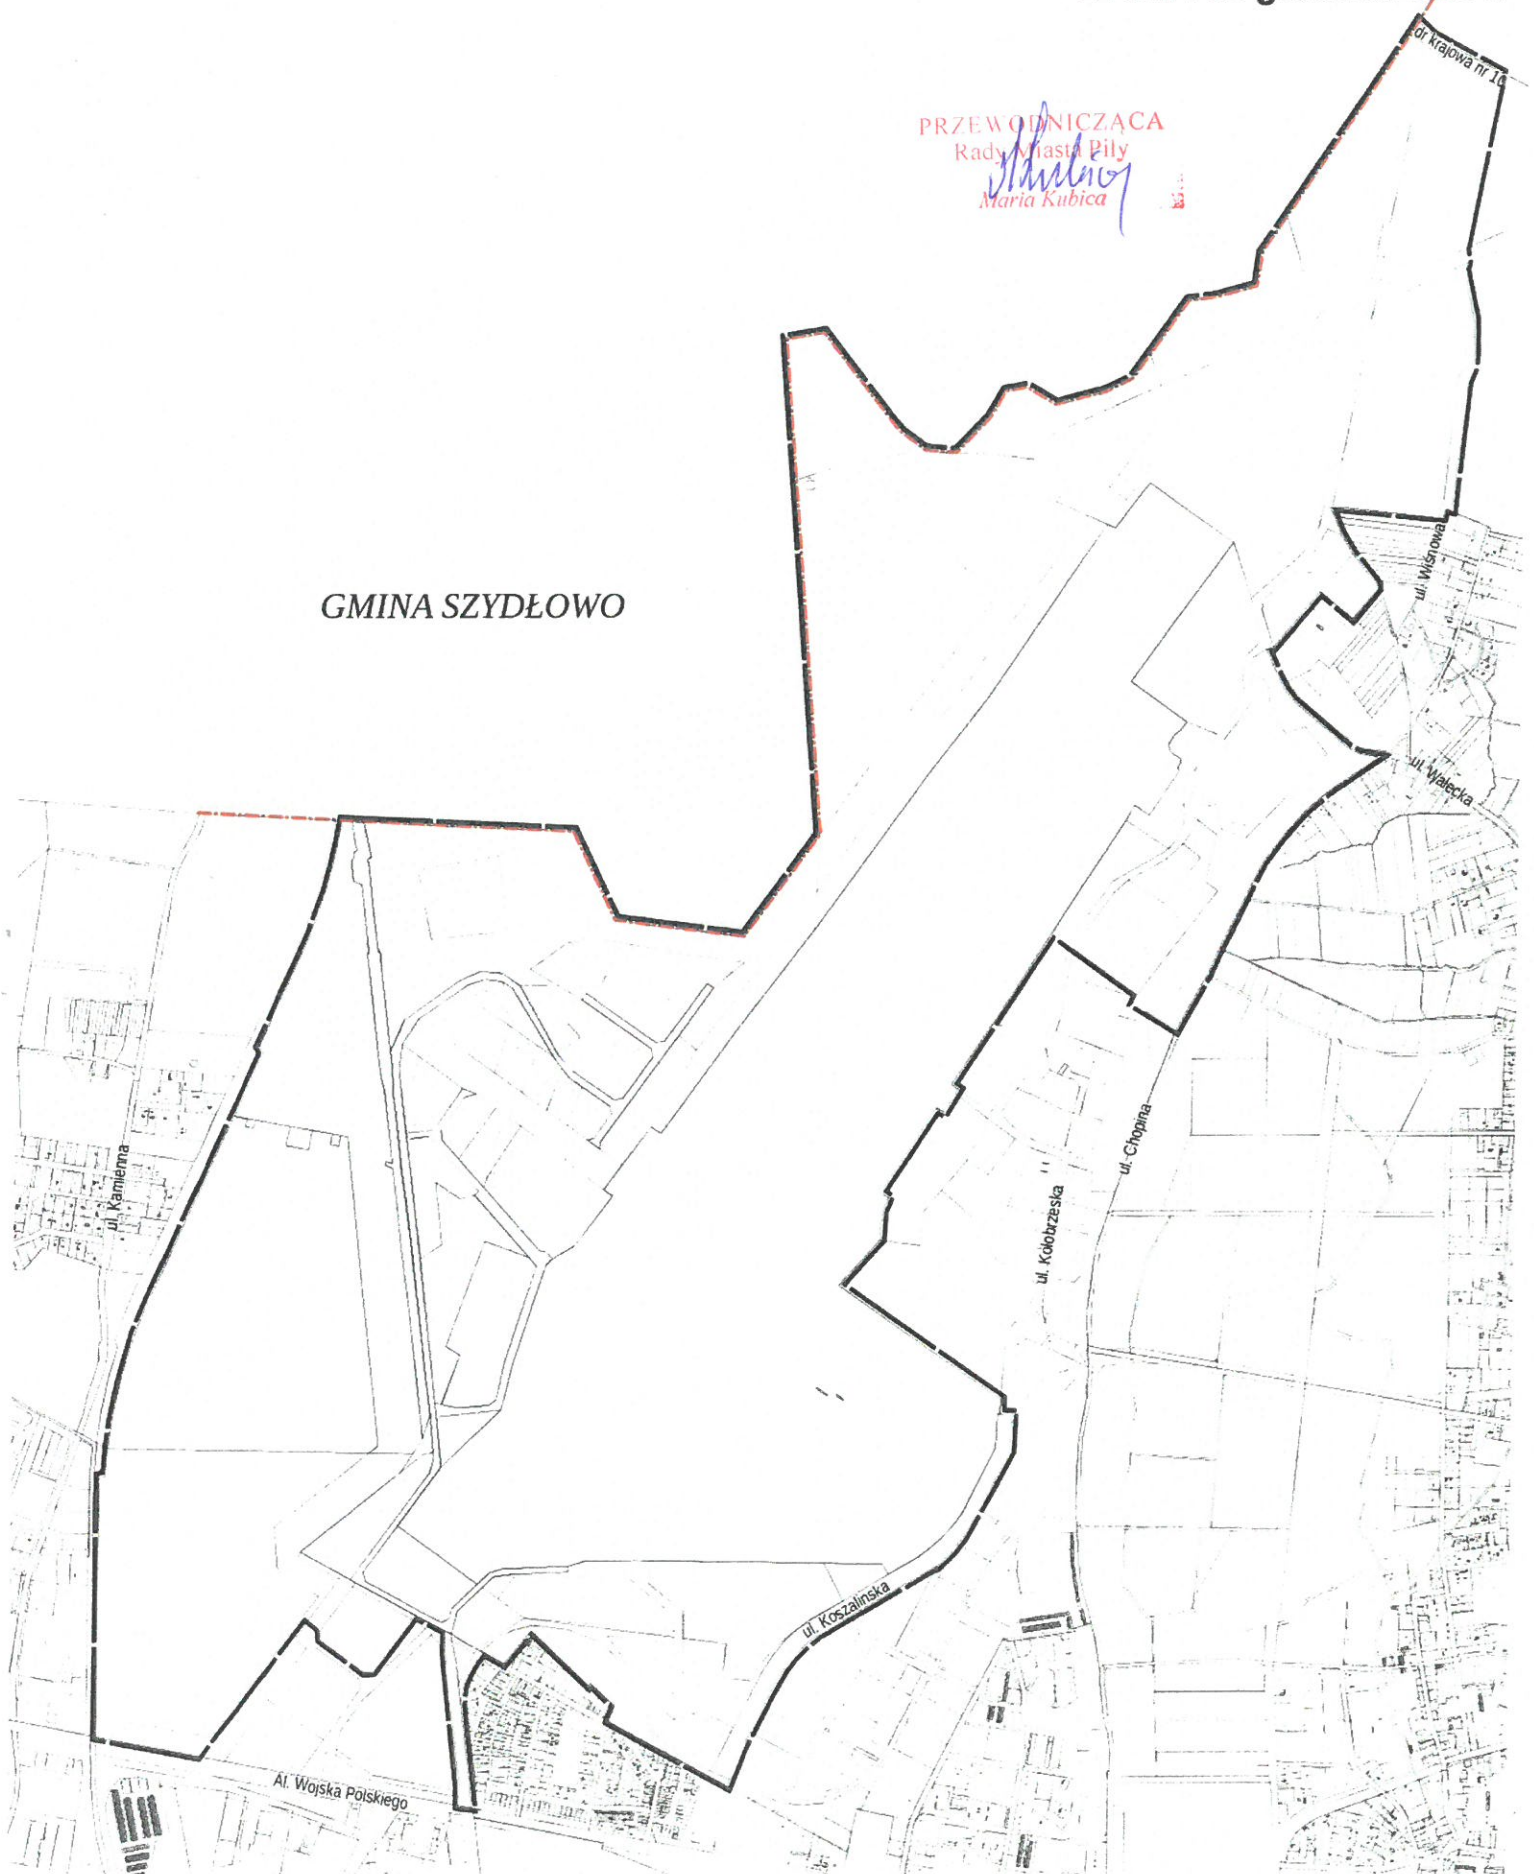

0 500 1000 m

skala 1: 20 000

————— granica obszaru objętego planem

**Uzasadnienie**  
**do Uchwały Nr...** *III/19/18*  
**Rady Miasta Piły**  
**z dnia 18 grudnia 2018 roku**

**w sprawie przystąpienia do sporządzenia miejscowego planu zagospodarowania  
przestrzennego miasta Piły – strefa lotnisko**

Przystąpienie do sporządzenia miejscowego planu zagospodarowania przestrzennego miasta Piły – strefa lotnisko dotyczy zmian uchwał:

- Nr XVI/144/99 Rady Miejskiej w Pile z dnia 28 września 1999 r. r. w sprawie miejscowego planu zagospodarowania przestrzennego obszarów wyłączonych z zabudowy,
- Nr IV/11/2006 Rady Miasta Piły z dnia 19 grudnia 2006 r. w sprawie miejscowego planu zagospodarowania przestrzennego miasta Piły w rejonie al. Wojska Polskiego, ul. Lotniczej i ul. Chopina,
- Nr XXIII/253/08 Rady Miasta Piły z dnia 27 maja 2008 r. w sprawie miejscowego planu zagospodarowania przestrzennego w rejonie al. Wojska Polskiego.

Obszar przystąpienia do planu obejmuje teren byłego lotniska wojskowego oraz tereny sąsiednie: ogrodów działkowych w rejonie Al. Wojska Polskiego do linii kolejowej w kierunku Szczecinka, lasów położonych wzdłuż północnej granicy miasta z gminą Szydłowo i w rejonie Zalewu Koszyckiego oraz tereny położone na zachód od ul. Chopina i ul. Koszalińskiej.


Działki po byłym lotnisku wojskowym, należące do Skarbu Państwa, zostały przekazane Gminie Piła na rzecz utworzenia lotniska cywilnego użytku publicznego. W związku z darowizną powyższych nieruchomości zgodnie z przepisami odrębnymi, sporządzenie miejscowego planu zagospodarowania przestrzennego dla lotniska przekazanego samorządowi terytorialnemu, jest obligatoryjne.

W obowiązującym studium uwarunkowań i kierunków zagospodarowania przestrzennego miasta Piły uwzględniono lokalizację lotniska wraz z terenami przyległymi łączącymi się funkcjonalnie. Dla obsługi lotniska wyznaczono korytarz drogi łączącej istniejącą drogę krajową nr 10 z Al. Wojska Polskiego, która zapewni dostęp do projektowanych dróg ekspresowych.

Sporządzenie miejscowego planu uwarunkowane jest przepisami odrębnymi oraz uzyskaniem stosownego zezwolenia na utworzenie lotniska użytku publicznego.

Uchwała o przystąpieniu do sporządzenia planu nie jest sprzeczna z ustaleniami studium uwarunkowań i kierunków zagospodarowania przestrzennego miasta Piły.

**w z. PREZYDENTA MIASTA**

  
**Beata Dązińska**  
Zastępca Prezydenta