

UCHWAŁA Nr
RADY MIASTA PIŁY
z dnia

**w sprawie wyrażenia zgody na odstąpienie od obowiązku przetargowego trybu zawarcia
umów najmu i dzierżawy**

Na podstawie art. 37 ust. 4 ustawy z 21 sierpnia 1997 r. o gospodarce nieruchomościami (Dz. U. z 2018 r. poz. 2204, z późn. zm.) Rada Miasta Piły uchwala, co następuje:

§ 1. Wyraża się zgodę na odstąpienie od obowiązku przetargowego trybu zawarcia umów najmu i dzierżawy na czas nieoznaczony nieruchomości określonych w załączniku do niniejszej uchwały.

§ 2. Wykonanie uchwały powierza się Prezydentowi Miasta Piły.

§ 3. Uchwała obowiązuje z dniem podjęcia i podlega ogłoszeniu na tablicy informacyjnej Urzędu Miasta Piły.

Z-ca Dyrektora
Wydziału Gospodarki Nieruchomościami
/-/ Monika Łukomska

Radca Prawny
/-/ Marcin Paliwoda

Załącznik

do UCHWAŁY Nr

RADY MIASTA PIŁY

z dnia

**w sprawie wyrażenia zgody na odstąpienie od obowiązku przetargowego trybu zawarcia
umów najmu i dzierżawy**

Lp.	Położenie nieruchomości, oznaczenie wg księgi wieczystej i katastru, powierzchnia do najmu i dzierżawy lub długość linii	Opis nieruchomości, przeznaczenie i sposób jej zagospodarowania, przeznaczenie do najmu lub dzierżawy
1.	Piła, ul. Lutycka 47 księga wieczysta nr PO11/00008895/3 działka nr 218 (obręb 29; Bi) - część powierzchnia do najmu 0,0277 ha	nieruchomość gruntowa zabudowana, przeznaczenie w planie miejscowym: U - teren zabudowy usługowej; najem na prowadzenie działalności gospodarczej
2.	Piła, ul. Lutycka 47 księga wieczysta nr PO11/00008895/3 działka nr 218 (obręb 29; Bi) - część powierzchnia do najmu 0,0628 ha	nieruchomość gruntowa zabudowana, przeznaczenie w planie miejscowym: U - teren zabudowy usługowej; najem na prowadzenie działalności gospodarczej
3.	Piła, rejon ul. Ludwika Zamenhofa księga wieczysta nr PO11/00004775/8 działka nr 177/14 (obręb 25; Bz) - część powierzchnia do najmu 0,0095 ha	nieruchomość gruntowa niezabudowana, przeznaczenie w planie miejscowym: KDW - tereny miejskich dróg wewnętrznych; najem na poprawę warunków zagospodarowania nieruchomości przyległej
4.	Piła, Al. Niepodległości księga wieczysta nr PO11/00004755/2 działka nr 125/18 (obręb 5; RVI) - część powierzchnia do dzierżawy 0,0288 ha	nieruchomość gruntowa niezabudowana, przeznaczenie w planie miejscowym: ZI - teren zieleni izolacyjnej; dzierżawa pod trawnik
5.	Piła, ul. Chopina księga wieczysta nr PO11/00010828/0 działka nr 27/5 (obręb 2; Bp) - część - długość linii 12 m	nieruchomość gruntowa niezabudowana, przeznaczenie w planie miejscowym: KDW - tereny dróg wewnętrznych; dzierżawa na lokalizację i utrzymanie urządzenia przesyłowego (przyłącza elektroenergetycznego)
6.	Piła, ul. Żeromskiego księga wieczysta nr PO11/00029700/3 działka nr 993/4 (obręb 19; Bp) - część - długość linii 7 m	nieruchomość gruntowa niezabudowana, przeznaczenie w planie miejscowym: KD-Z - teren publicznej drogi zbiorczej; dzierżawa na lokalizację i utrzymanie urządzenia przesyłowego (telekomunikacyjnego przyłącza światłowodowego)
7.	Piła, ul. Browarna księga wieczysta nr PO11/00004777/2 działka nr 19/17 (obręb 27; B) - część - długość linii 8,5 m	nieruchomość gruntowa niezabudowana, przeznaczenie w planie miejscowym: Z-1/2 - teren ulicy zbiorczej; dzierżawa na lokalizację i utrzymanie urządzenia przesyłowego (telekomunikacyjnego przyłącza światłowodowego)

UZASADNIENIE
do UCHWAŁY Nr
RADY MIASTA PIŁY
z dnia

**w sprawie wyrażenia zgody na odstąpienie od obowiązku przetargowego trybu zawarcia
umów najmu i dzierżawy**

Ustawa z 21 sierpnia 1997 r. o gospodarce nieruchomościami przewiduje możliwość odstąpienia od obowiązku przetargowego wynajęcia i wdzierżawienia nieruchomości na czas oznaczony dłuższy niż 3 lata lub na czas nieoznaczony za zgodą rady gminy (art. 37 ust. 4 wyżej cytowanej ustawy).

Nieruchomości będące przedmiotem uchwały wykorzystane zostaną na prowadzenie działalności gospodarczej, na poprawę warunków zagospodarowania nieruchomości przyległej, pod trawnik oraz lokalizację i utrzymanie urzędzeń przesyłowych.

Wobec złożonych wniosków o najem i dzierżawę, podjęcie niniejszej uchwały uznać należy za uzasadnione i celowe.


z up. Prezydenta Miasta Piły
/-/ Krzysztof Szewc
Zastępca Prezydenta



Piła - System Informacji Przestrzennej

skala 1 : 500

2019 m 3

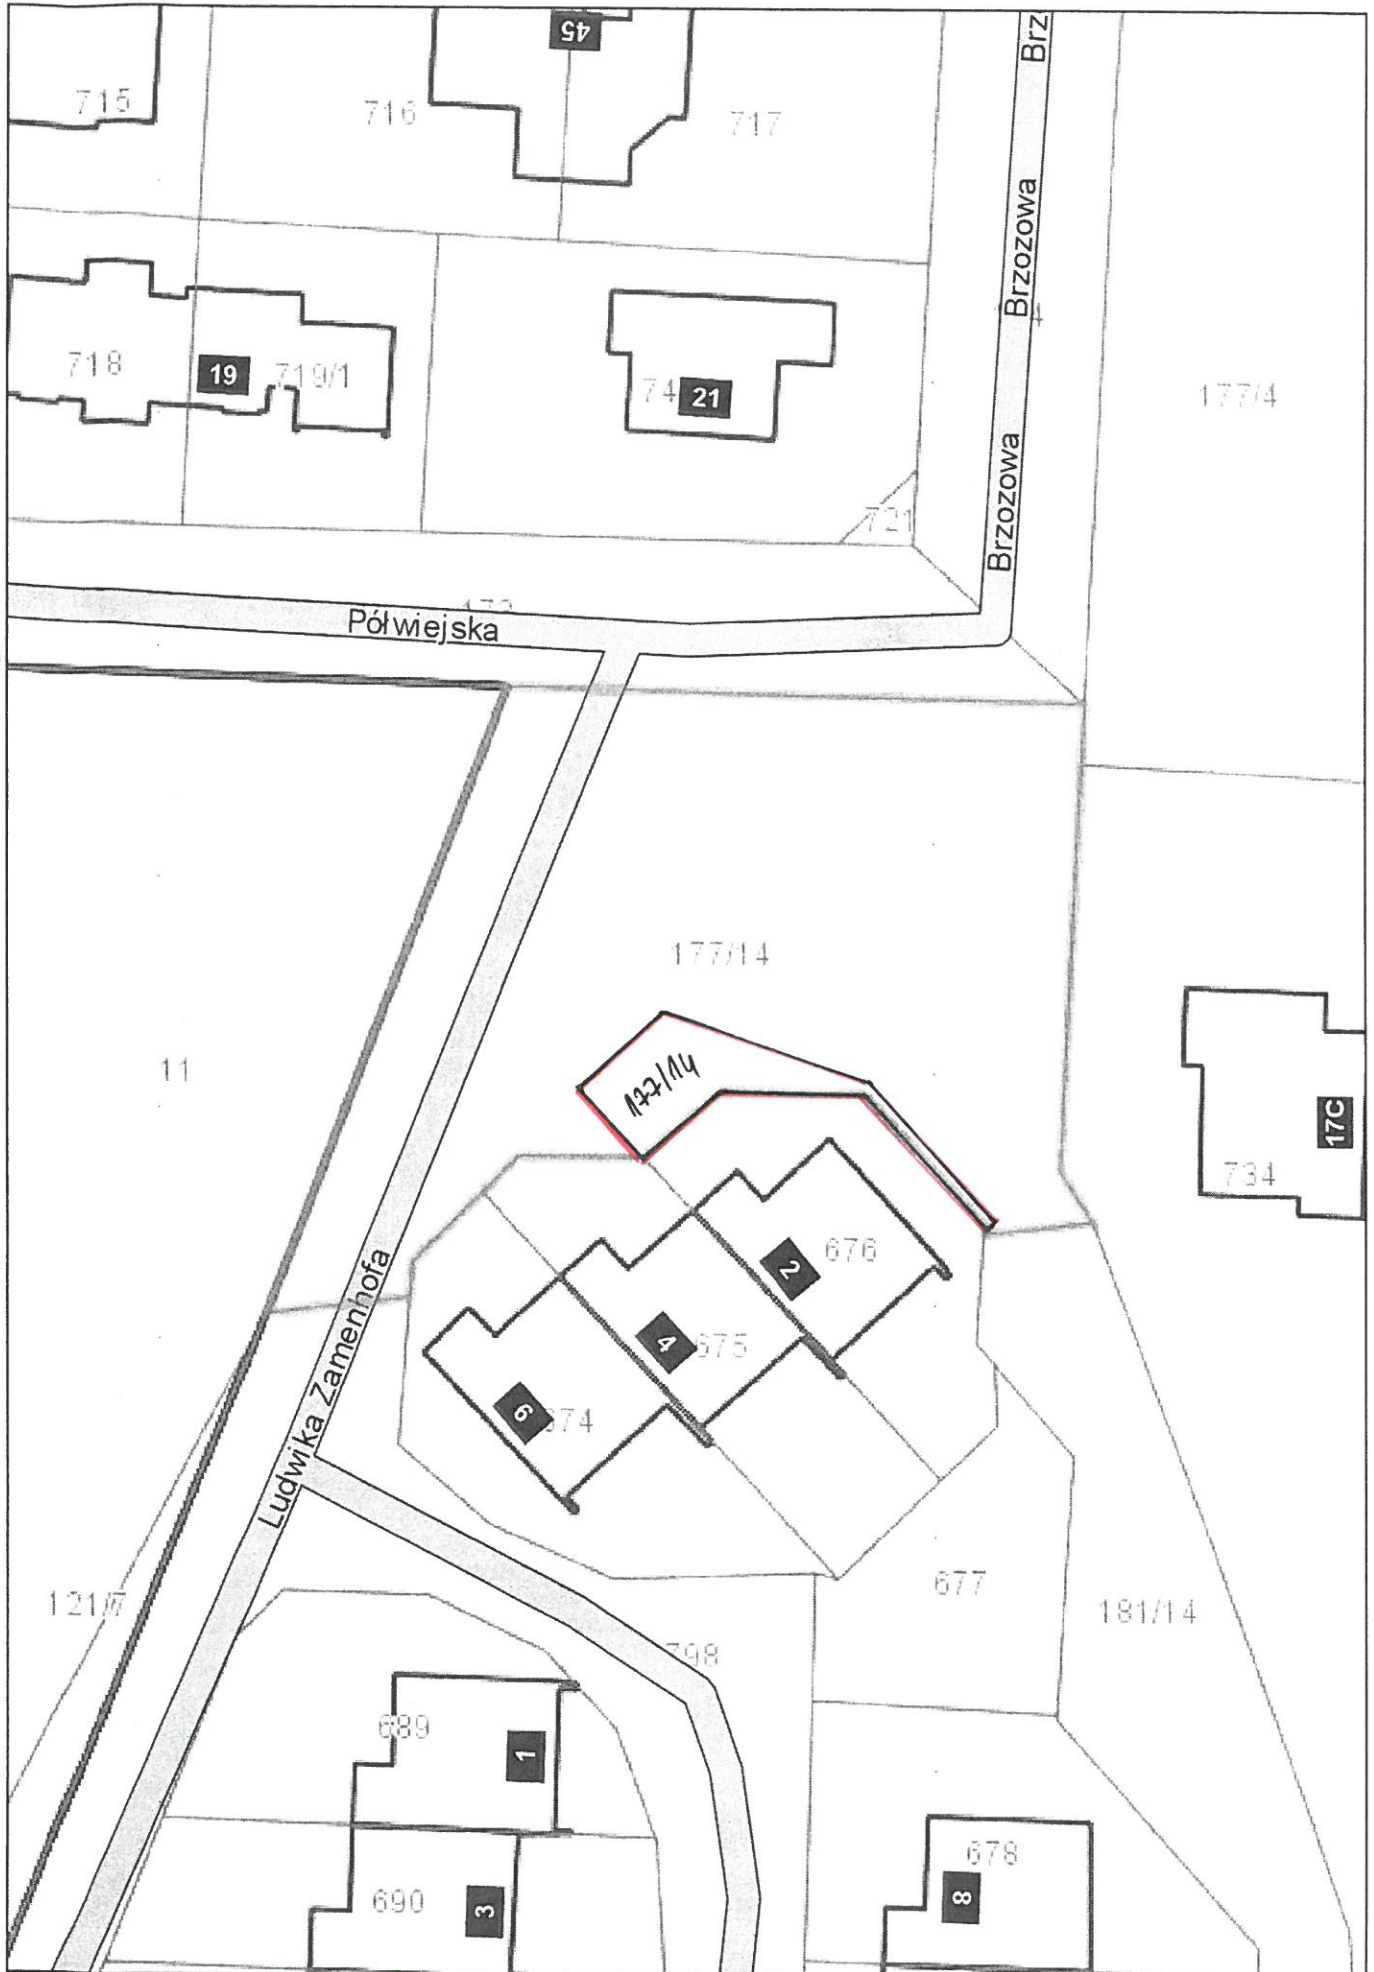


201 m 4



Piła - System Informacji Przestrzennej


skala 1 : 1000



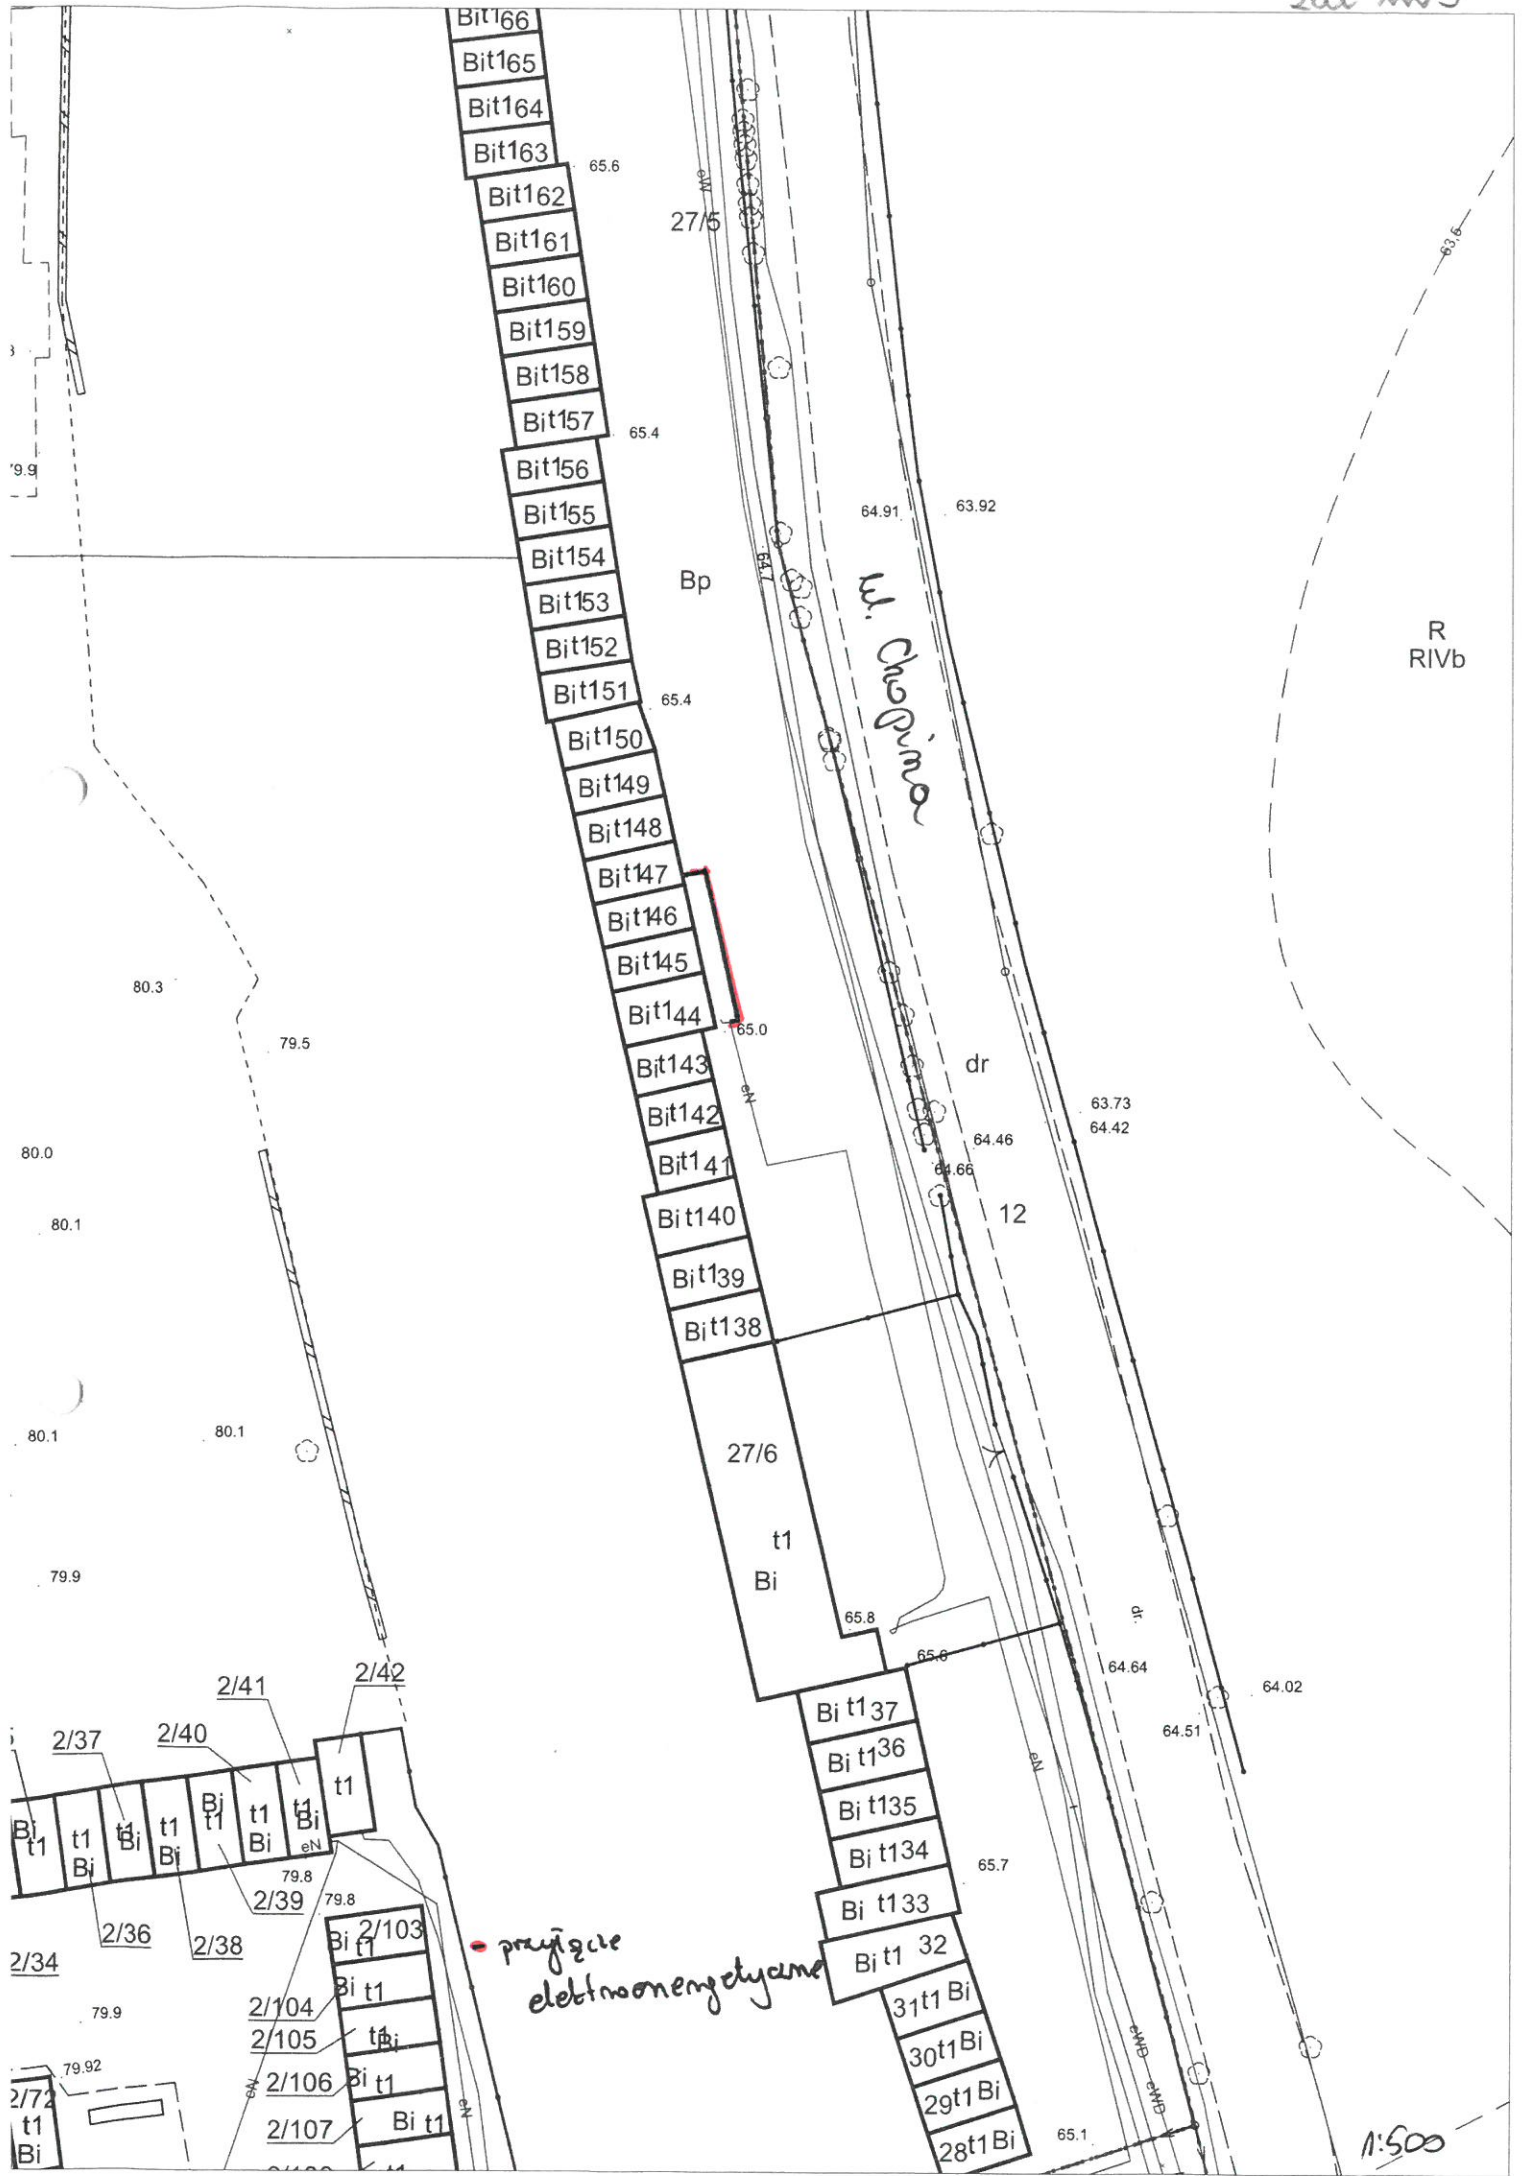

průžka elektroenergetická

1:500

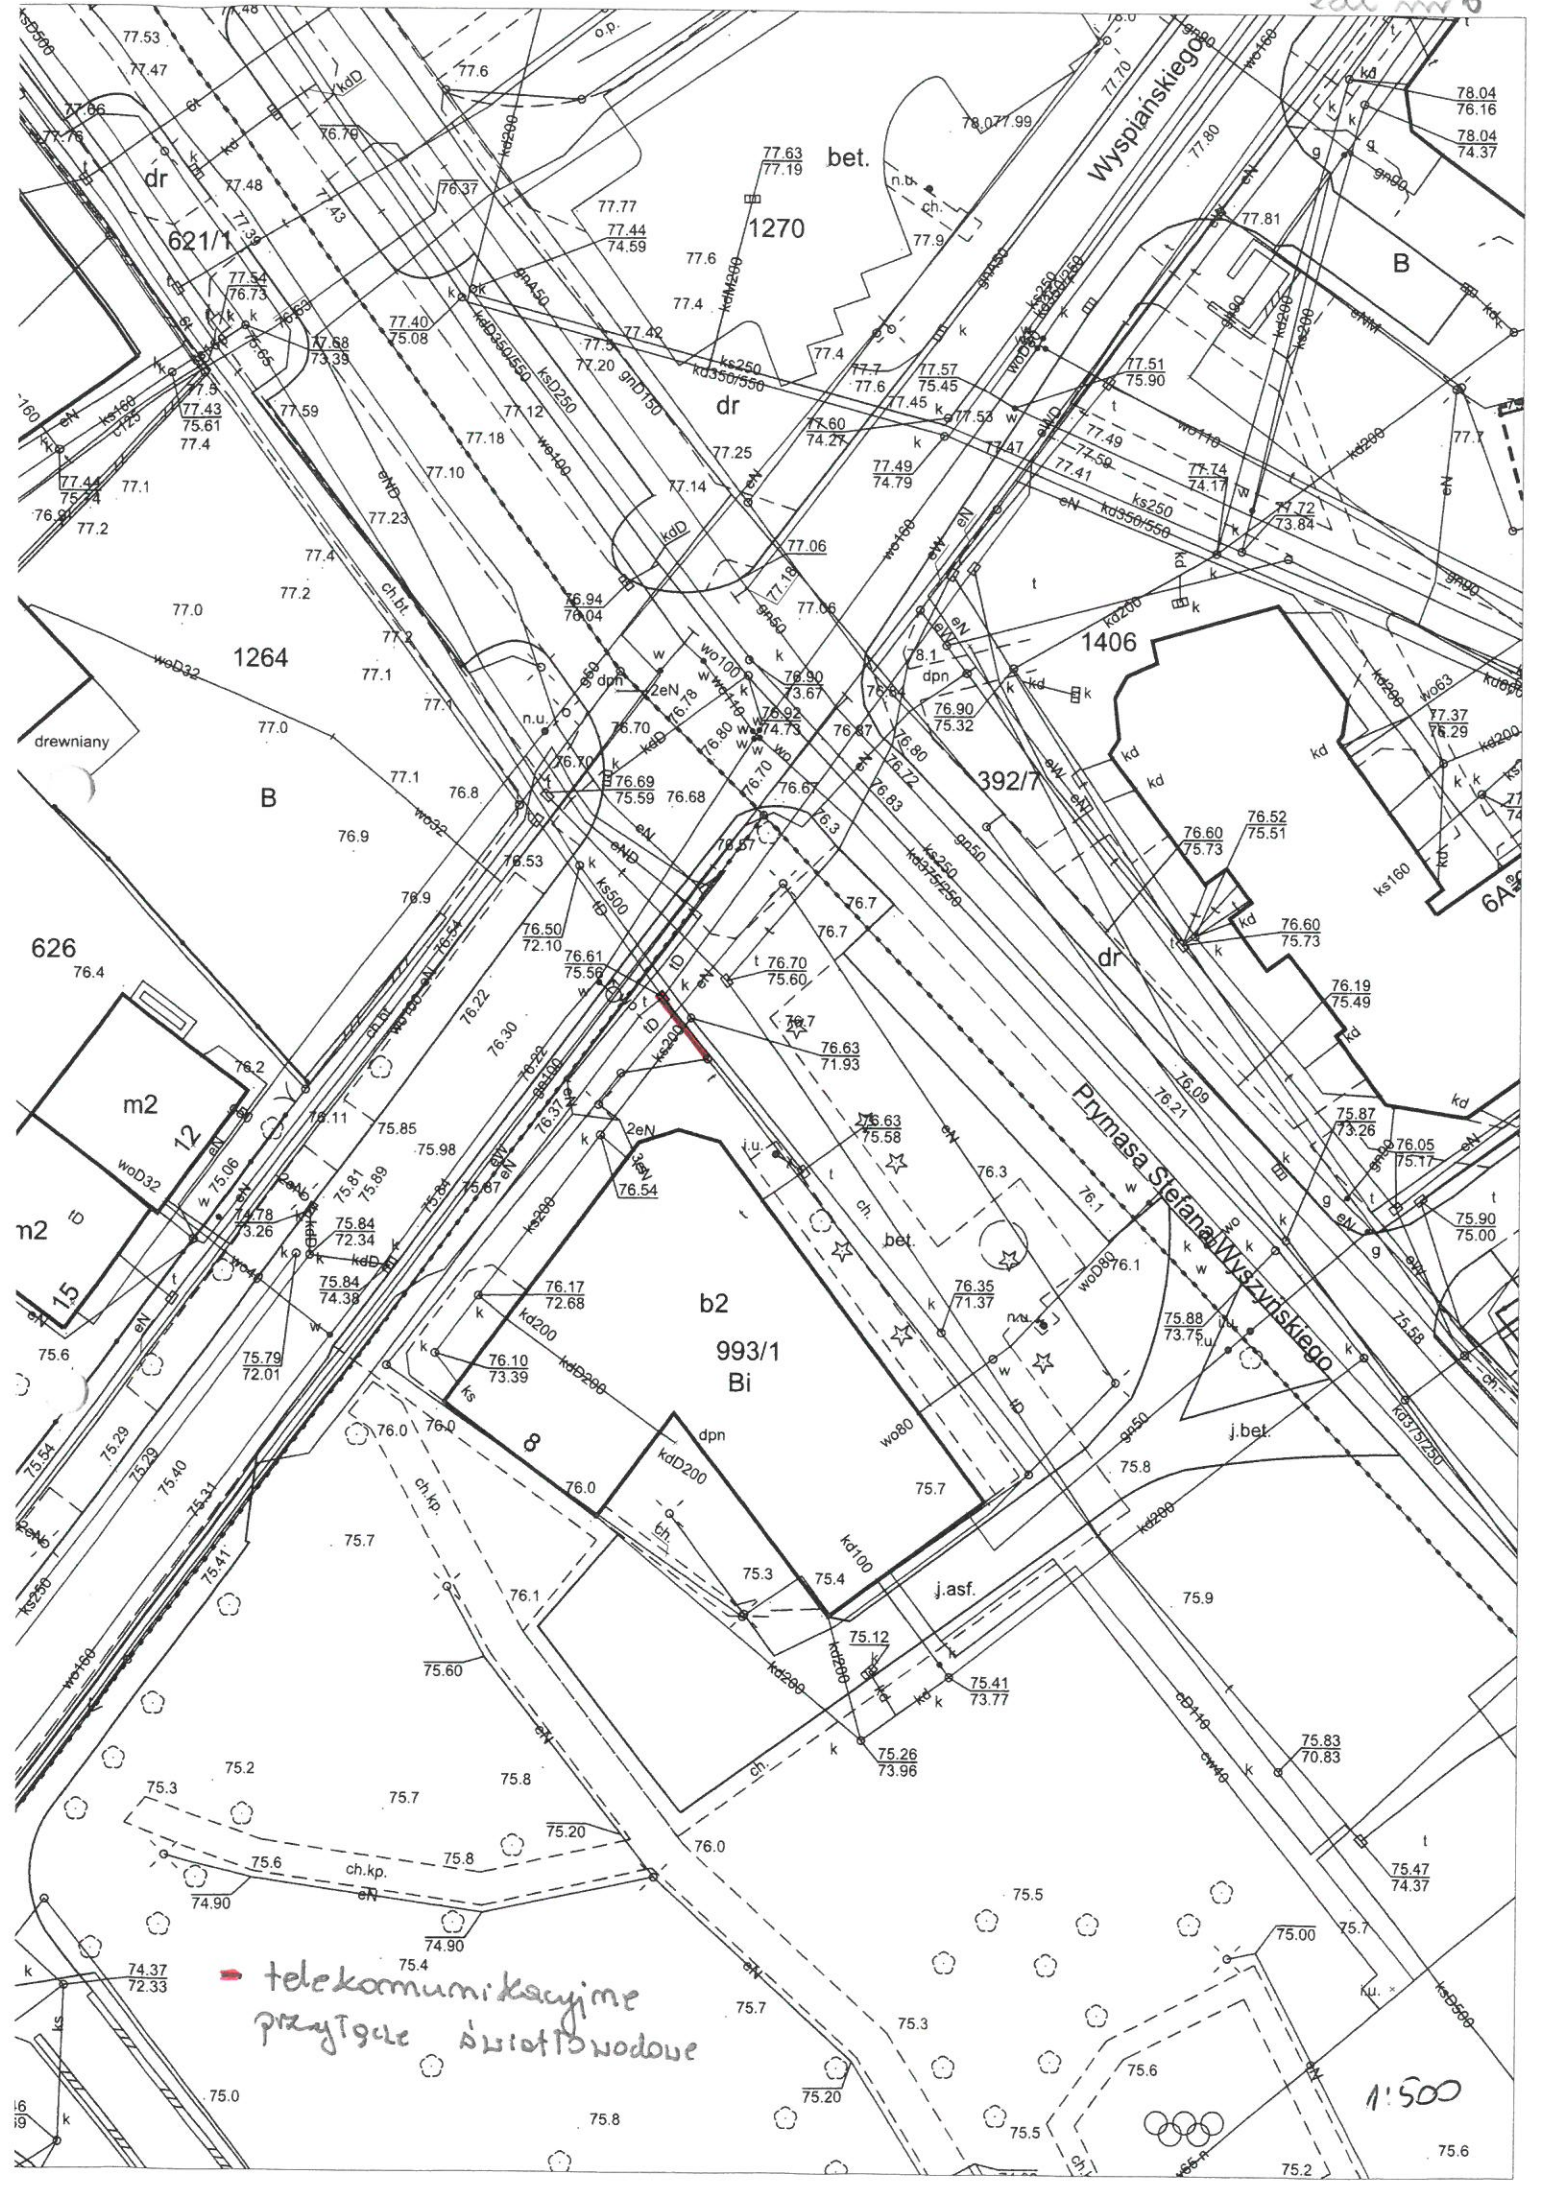

telekomunikacyjne
przyłącze światłowodowe

1:500

