


PLAN BOISK 1:250

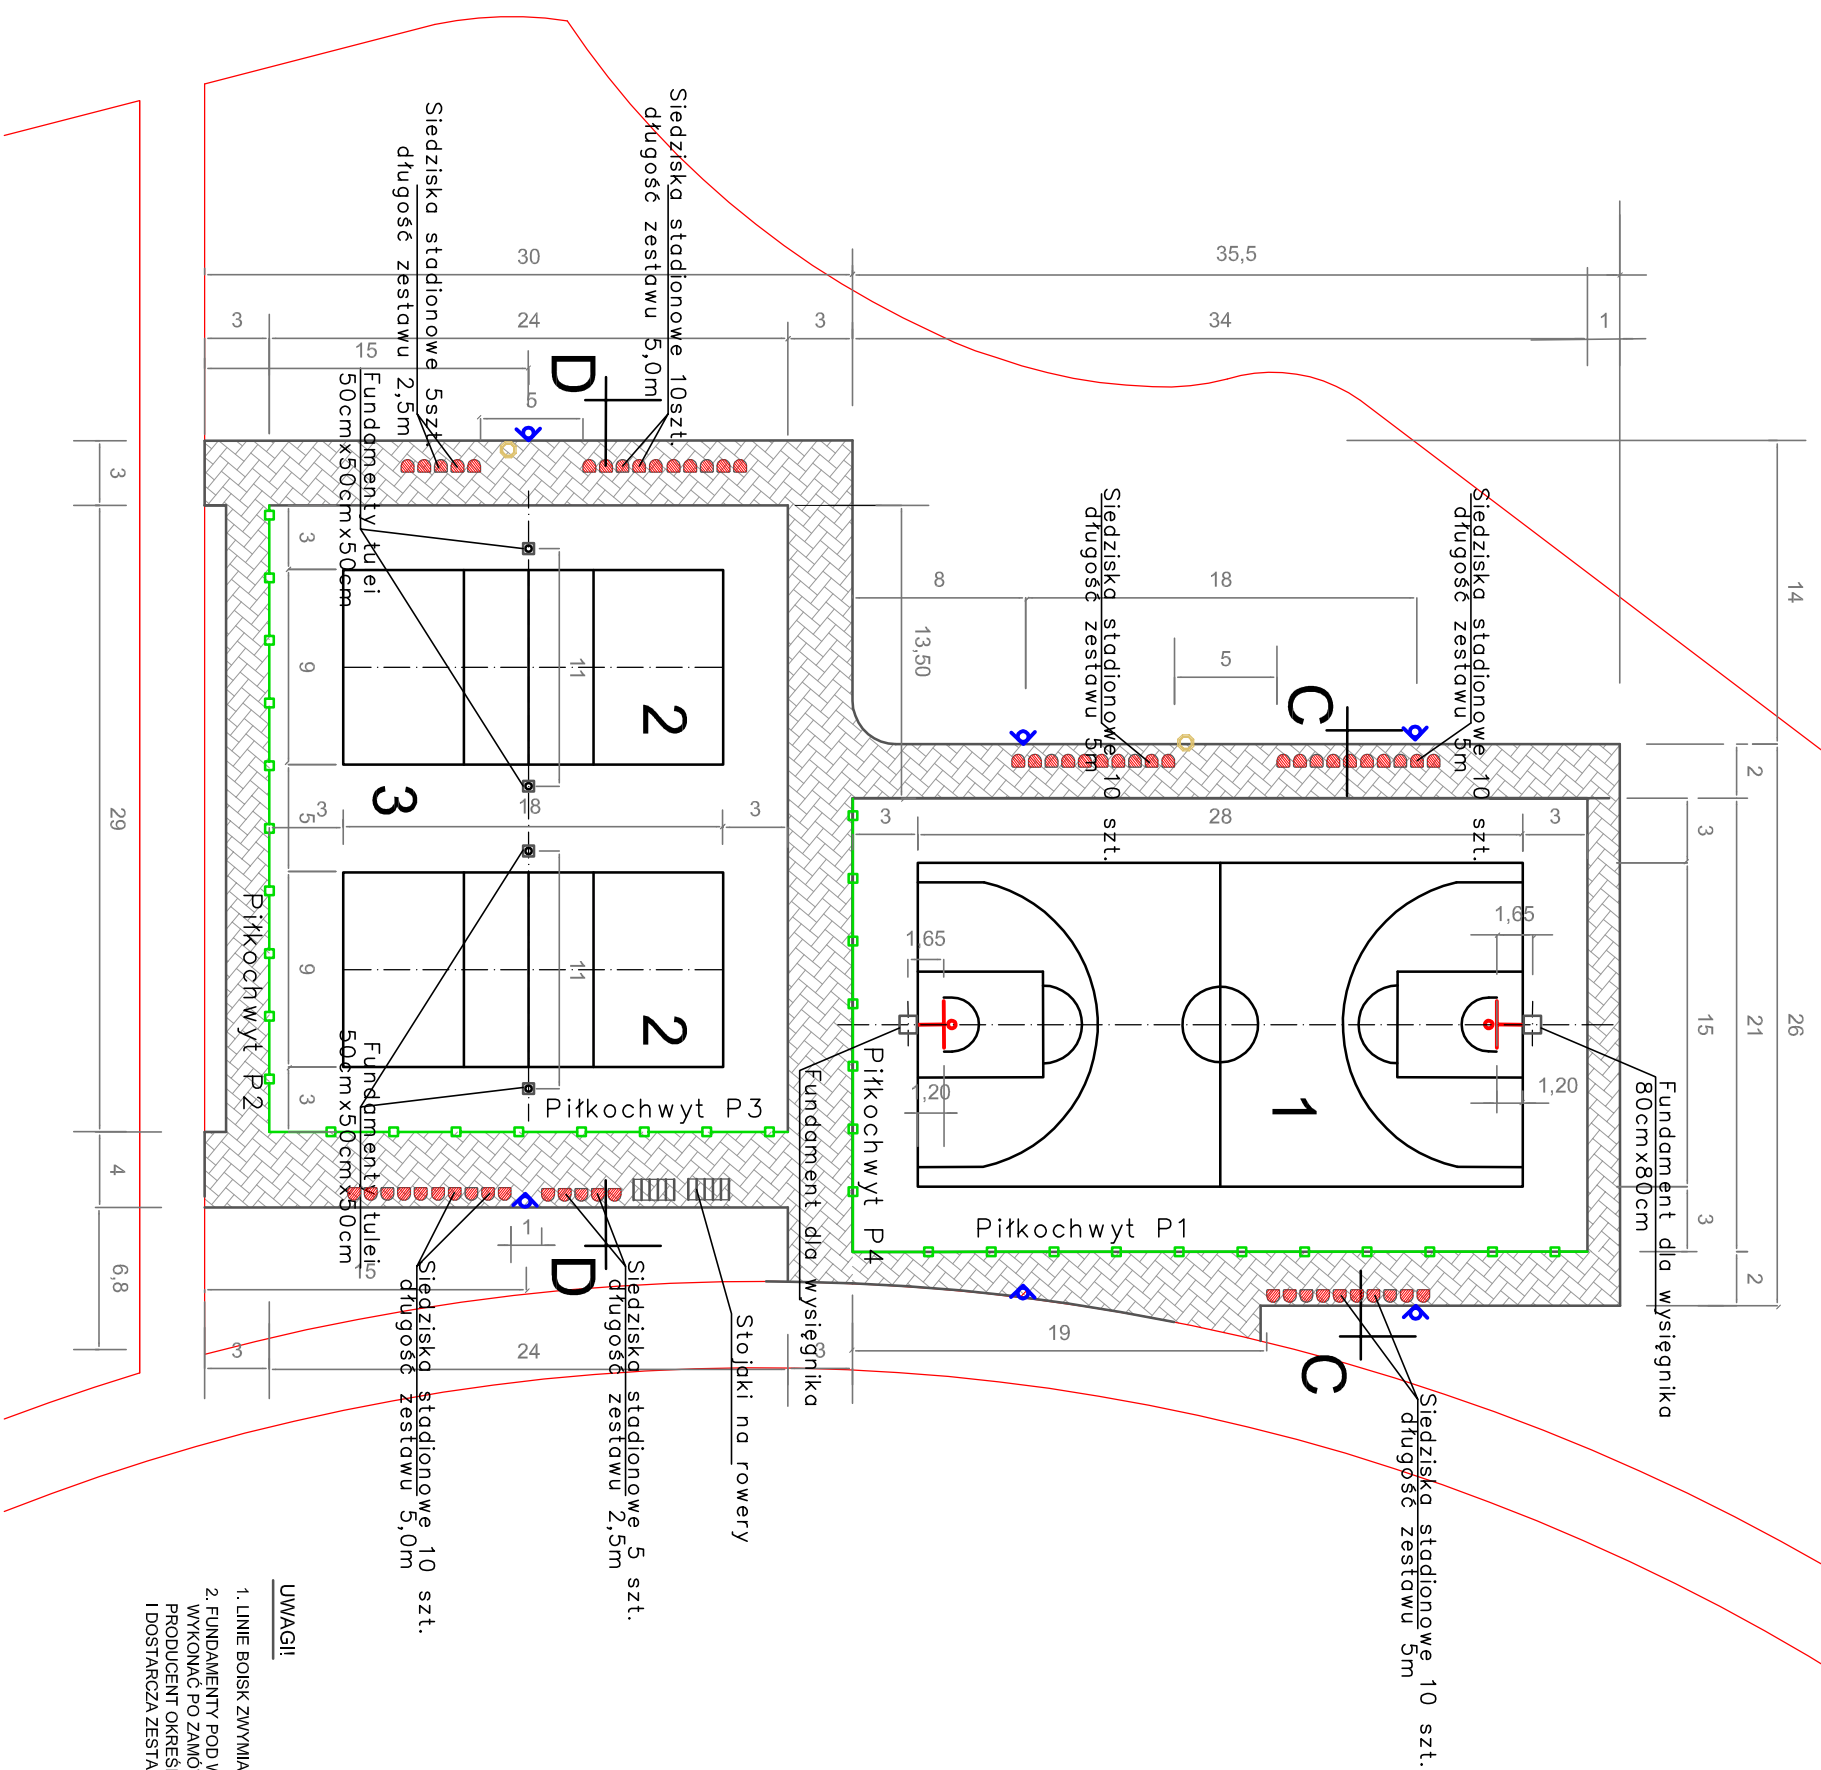

PLAN ZAGOSPODAROWANIA TERENU, SEKCJA S1.1, S.1.2

LEGENDA DLA S1.1, S.1.2.

- 1 - PROJEKTOWANE BOISKA DO KOSZYKÓWKI
NAWIERZCHONIA Z POLIURETANU / BRUTTO - 34x21 = 714m² /
- 2 - PROJEKTOWANE BOISKA A DO SIATKÓWKI
NAWIERZCHONIA Z POLIURETANU / BRUTTO - 24x29 = 696m² /
- 3 - WYBIERZEJ BOISKA DO SIATKÓWKI
NAWIERZCH. POLIURETANOWA, JM. TYLKO NNWY KOLOR / DOPUSZCZA SIĘ JEDNOLITY BORDOWY DLA CAŁOŚCI /
- PROJEKTOWANE CHODNIKI
Z KOSTKI BETONOWEJ GR. 6cm / 571 m² /
- PROJ. PIŁKOCHWYTY H=4m / 34+21+29+24=108 mb. /
- PROJ. SIEDZISKA STADIONOWE / 60 szt. /
- PROJ. TABULICE DO KOSZYKÓWKI Z REGULOWANĄ WYSOKOŚCIĄ- 2 szt.
- PROJ. TULEJE DO MONTAŻU REGULOWANYCH SŁUPKÓW DO SIATKÓWKI - 4 szt.
- PROJ. SŁUPY OŚWIETLENIOWE
- PROJ. STOJAKI NA ROWERY - / 2 szt. / - UJĘTE W PROJEKCIE MAŁEJ ARCHITEKTURY
- PROJ. KOSZ NA ŚMIECI - 8szt. - UJĘTE W PROJEKCIE MAŁEJ ARCHITEKTURY
- 59,90 - PROJEKTOWANE RZĘDNE

- UWAGI!**
1. LINIE BOISK ZWYMIAROWANO NA RYSUNKACH NR B-131B-14.
 2. FUNDAMENTY POD WYSIĘGNIKI TABLIC DO KOSZYKÓWKI WYKONAĆ PO ZAMOWIENIU TABLIC U PRODUCENTA. PRODUCENT OKREŚLA WIELKOŚĆ FUNDAMENTU I DOSTARCZA ZESTAW KOTEW DO ZAKOTWIENIA W FUNDAMENCIE!

REWITALIZACJA PRZESTRZENI PUBLICZNEJ W PILE - TERENY NADRZECZNE RZEKI GWDY I PÓŁNOCNA CZĘŚĆ WYSPY MIEJSKIEJ.



PRZEDSIĘBIORSTWO PROJEKTOWO-REALIZACYJNE
BUDOWNICTWA „PION” SP. Z O.O.
ul. Paderewskiego 10/2, 85-075 Bydgoszcz

Investor:
Gmina Pila
ul. Plac Szańca 10, 64-920 Pila

Temat: Rewitalizacja przestrzeni publicznej w Pile-
teren nadrzeczne rzeki Gwdy i północna część
wyspy miejskiej.
Rysunek: BOISKA - SEKCJA S.1.1, S.1.2.
Plan boisk

Data: 20.12.2017
Nr decyzji: 1:250
Projekt wykonawczy

Projektował: mgr inż. Jacek Gruba
Nr. rys.: B-01a
upr. nr UAN-KZ-7210/271/89