

ZARZĄDZENIE NR²³⁴⁽²³⁷⁾¹³
PREZYDENTA MIASTA PIŁY
z dnia ...^{18. września 2018 r.}.....

w sprawie wyrażenia zgody na ustanowienie służebności przesyłu

Na podstawie art. 30 ust. 1 i ust. 2 pkt 3 ustawy z 8 marca 1990 r. o samorządzie gminnym (Dz. U. z 2019 r. poz. 506), art. 13 ust. 1 ustawy z 21 sierpnia 1997 r. o gospodarce nieruchomościami (Dz. U. z 2018 r. poz. 2204 z późn. zm.), art. 305¹ ustawy z 23 kwietnia 1964 r. Kodeks cywilny (Dz. U. z 2018 r. poz. 1025 z późn. zm.) oraz § 7 uchwały Nr XXXIX/542/17 Rady Miasta Piły z 29 sierpnia 2017 r. w sprawie określenia zasad gospodarowania nieruchomościami (Dz. Urz. Woj. Wlkp. z 2017 r., poz. 5799 z 6 września 2017 r.), zarządza się, co następuje:

§ 1.1. Wyraża się zgodę na ustanowienie służebności przesyłu na nieruchomości opisanej w księdze wieczystej nr **PO11/00004751/4**, oznaczonej geodezyjnie jako działki:

- 1) **152** (obręb 1) o powierzchni **0,0749 ha** (*Bp – zurbanizowane tereny niezabudowane lub w trakcie zabudowy*), położonej w Pile przy ul. Kamiennej;
- 2) **162** (obręb 1) o powierzchni **0,3353 ha** (*Bp – zurbanizowane tereny niezabudowane lub w trakcie zabudowy*), położonej w Pile przy ul. Bazaltowej;

na rzecz „Miejskich Wodociągów i Kanalizacji” - Sp. z o. o. z siedzibą w Pile (64-920) przy ul. Chopina 2, której własność stanowi urządzenie nienależące do części składowych nieruchomości, tj. sieć kanalizacji sanitarnej o łącznej długości 186 m; polegającej na prawie korzystania z nieruchomości obciążonej w części o powierzchni 186 m²; w granicach lokalizacji urządzenia wskazanej na mapie informacyjnej stanowiącej załącznik do zarządzenia.

2. Ustanowienie służebności nastąpi odpłatnie, na czas nieokreślony.

3. Szczegółowe warunki ustanowienia służebności przesyłu zostaną określone w protokole z rokowań.





§ 2. Wykonanie zarządzenia powierza się Dyrektorowi Wydziału Gospodarki Nieruchomościami.


§ 3. Zarządzenie wchodzi w życie z dniem podpisania.

PREZYDENT MIASTA PIŁY
dr inż. Piotr Głowski

ZALĄCZNIK
DO ZARZĄDZENIA NR 234(237)19
PREZYDENTA MIASTA PIŁY
Z 18. września 2019r.

LEGENDA:

-  projektowana sieć kanalizacji sanitarnej grawitacyjnej PVC-U Ø200
-  projektowana sieć kanalizacji sanitarnej grawitacyjnej PVC-U Ø160
-  podział ewidencyjny terenu
-  oznaczenie zakresu służebności przesyłu dla działek

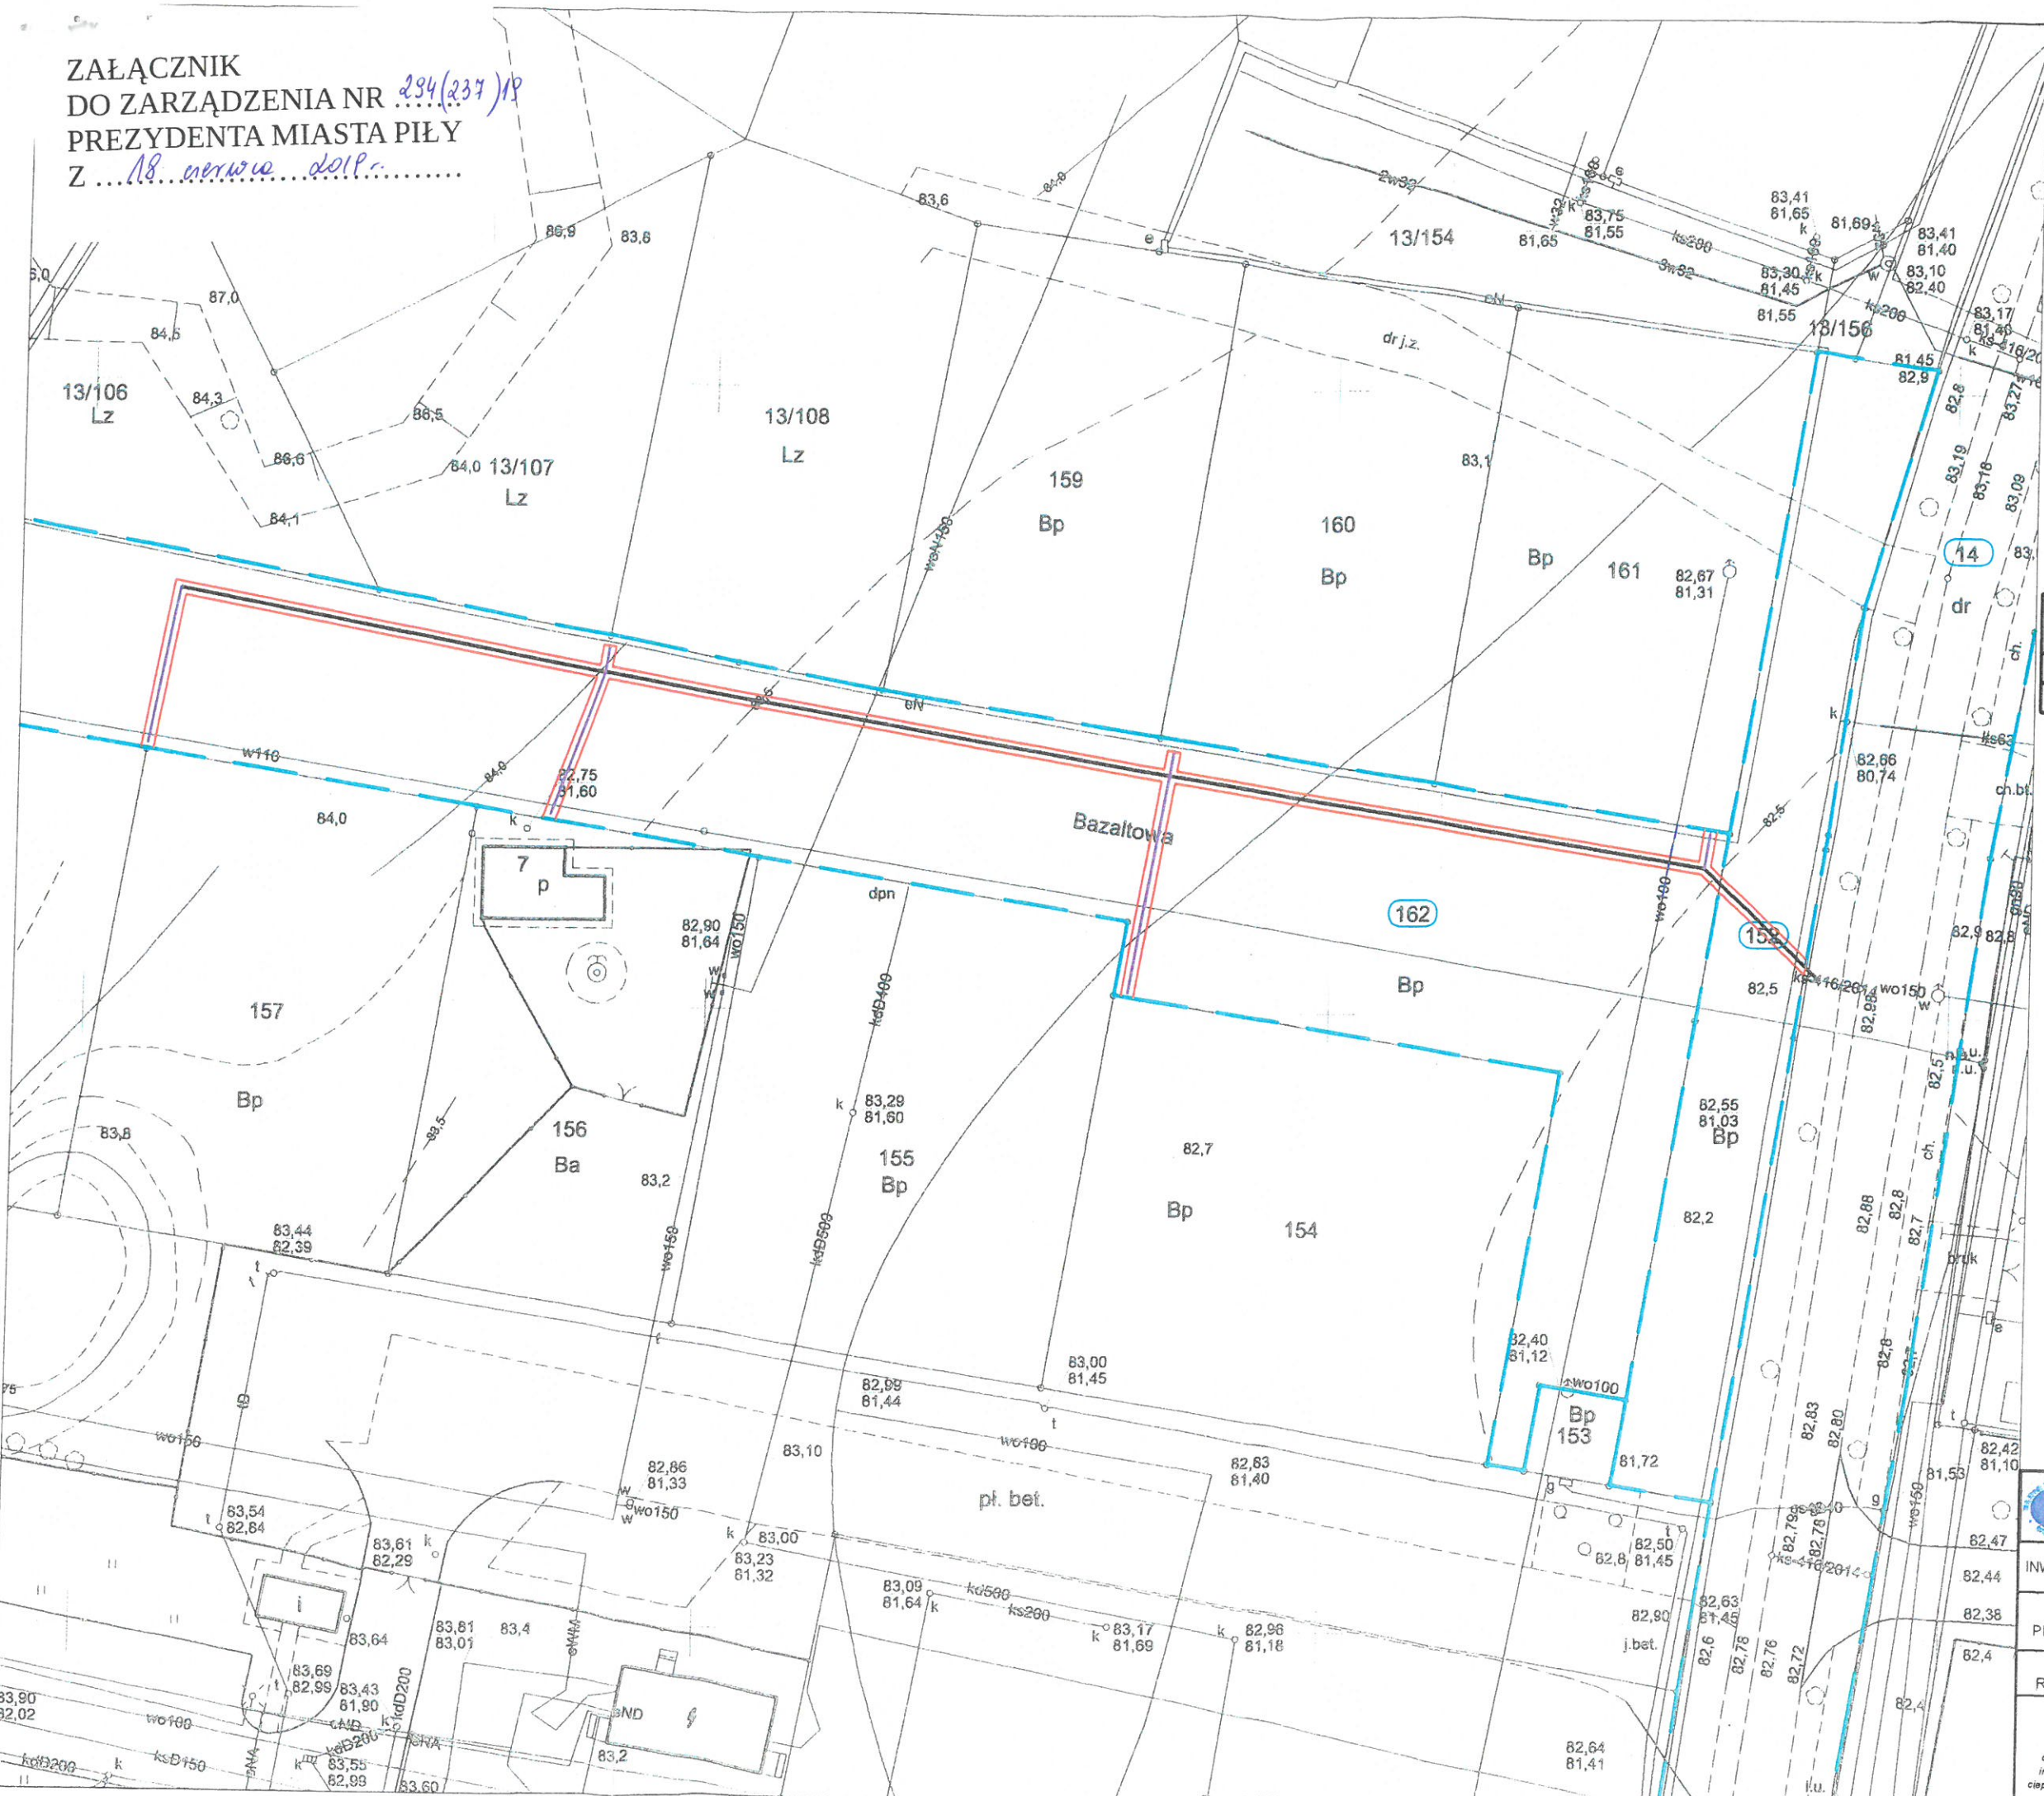

NR DZIAŁKI	SZER. (m)	DŁ. (m)	POW. (m ²)
152	1,0	10	10
162	1,0	176	176

		MIEJSKIE WODOCIĄGI I KANALIZACJA SPÓŁKA Z O.O. DZIAŁ INWESTYCJI I ROZWOJU UL. CHOPINA 2, 64-920 PIŁA	
INWESTOR:		MIEJSKIE WODOCIĄGI I KANALIZACJA SPÓŁKA Z O.O. UL. CHOPINA 2, 64-920 PIŁA	
TYTUŁ PROJEKTU:	BUDOWA SIECI KANALIZACJI SANITARNEJ W UL. BAZALTOWEJ W PIŁE działki nr 152, 162, obręb 1	NR RYSUNKU:	1
TYTUŁ RYSUNKU:	PROJEKT ZAGOSPODAROWANIA TERENU	SKALA:	1:500
PROJEKTOWAŁ: INŻ. GRZEGORZ GÓRKA upr. nr WKP/0287/POOS/07 do projektowania bez ograniczeń w specjalności instalacyjnej w zakresie sieci, instalacji i urządzeń ciepłych, wentylacyjnych, gazowych, wodociągowych i kanalizacyjnych		STADIUM OPRACOWANIA: UZGODNIENIE DATA OPRACOWANIA kwiecień 2019	