

ZARZĄDZENIE NR^{287(230)/10}
PREZYDENTA MIASTA PIŁY
z dnia^{11. września 2019 r.}

w sprawie wyrażenia zgody na ustanowienie służebności przesyłu

Na podstawie art. 30 ust. 1 i ust. 2 pkt 3 ustawy z 8 marca 1990 r. o samorządzie gminnym (Dz. U. z 2019 r. poz. 506), art. 13 ust. 1 ustawy z 21 sierpnia 1997 r. o gospodarce nieruchomościami (Dz. U. z 2018 r. poz. 2204 z późn. zm.), art. 305¹ ustawy z 23 kwietnia 1964 r. Kodeks cywilny (Dz. U. z 2018 r. poz. 1025 z późn. zm.) oraz § 7 uchwały Nr XXXIX/542/17 Rady Miasta Piły z 29 sierpnia 2017 r. w sprawie określenia zasad gospodarowania nieruchomościami (Dz. Urz. Woj. Wlkp. z 2017 r., poz. 5799 z 6 września 2017 r.), zarządza się, co następuje:

§ 1.1. Wyraża się zgodę na ustanowienie służebności przesyłu na nieruchomościach oznaczonych geodezyjnie jako działki:

- 1) **23/10** (obręb 27) o powierzchni **0,0568 ha** (*Bz – tereny rekreacyjno-wypoczynkowe*), **335/4** (obręb 27) o powierzchni **0,4072 ha** (*N – nieużytki*), **335/5** (obręb 27) o powierzchni **0,0234 ha** (*Ba – tereny przemysłowe*), **337/5** (obręb 27) o powierzchni **0,0354 ha** (*dr – drogi*); położonej w Pile przy ul. Młodych; opisanej w księdze wieczystej nr **PO11/00004777/2**;
- 2) **21/6** (obręb 27) o powierzchni **0,0720 ha** (*Bz – tereny rekreacyjno-wypoczynkowe*); położonej w Pile przy ul. Młodych; opisanej w księdze wieczystej nr **PO11/00020349/1**; na rzecz „Miejskich Wodociągów i Kanalizacji” - Sp. z o. o. z siedzibą w Pile (64-920) przy ul. Chopina 2, której własność stanowi urządzenie nienależące do części składowych nieruchomości, tj. sieć tłocznej kanalizacji sanitarnej o łącznej długości 159 m; polegającej na prawie korzystania z nieruchomości obciążonej w części o powierzchni 159 m²; w granicach lokalizacji urządzenia wskazanej na mapie informacyjnej stanowiącej załącznik do zarządzenia.

2. Ustanowienie służebności nastąpi odpłatnie, na czas nieokreślony.


3. Szczegółowe warunki ustanowienia służebności przesyłu zostaną określone w protokole z rokowań.

§ 2. Wykonanie zarządzenia powierza się Dyrektorowi Wydziału Gospodarki Nieruchomościami.

§ 3. Zarządzenie wchodzi w życie z dniem podpisania.

w z. PREZYDENTA MIASTA


Krzysztof Szewc
Zastępca Prezydenta

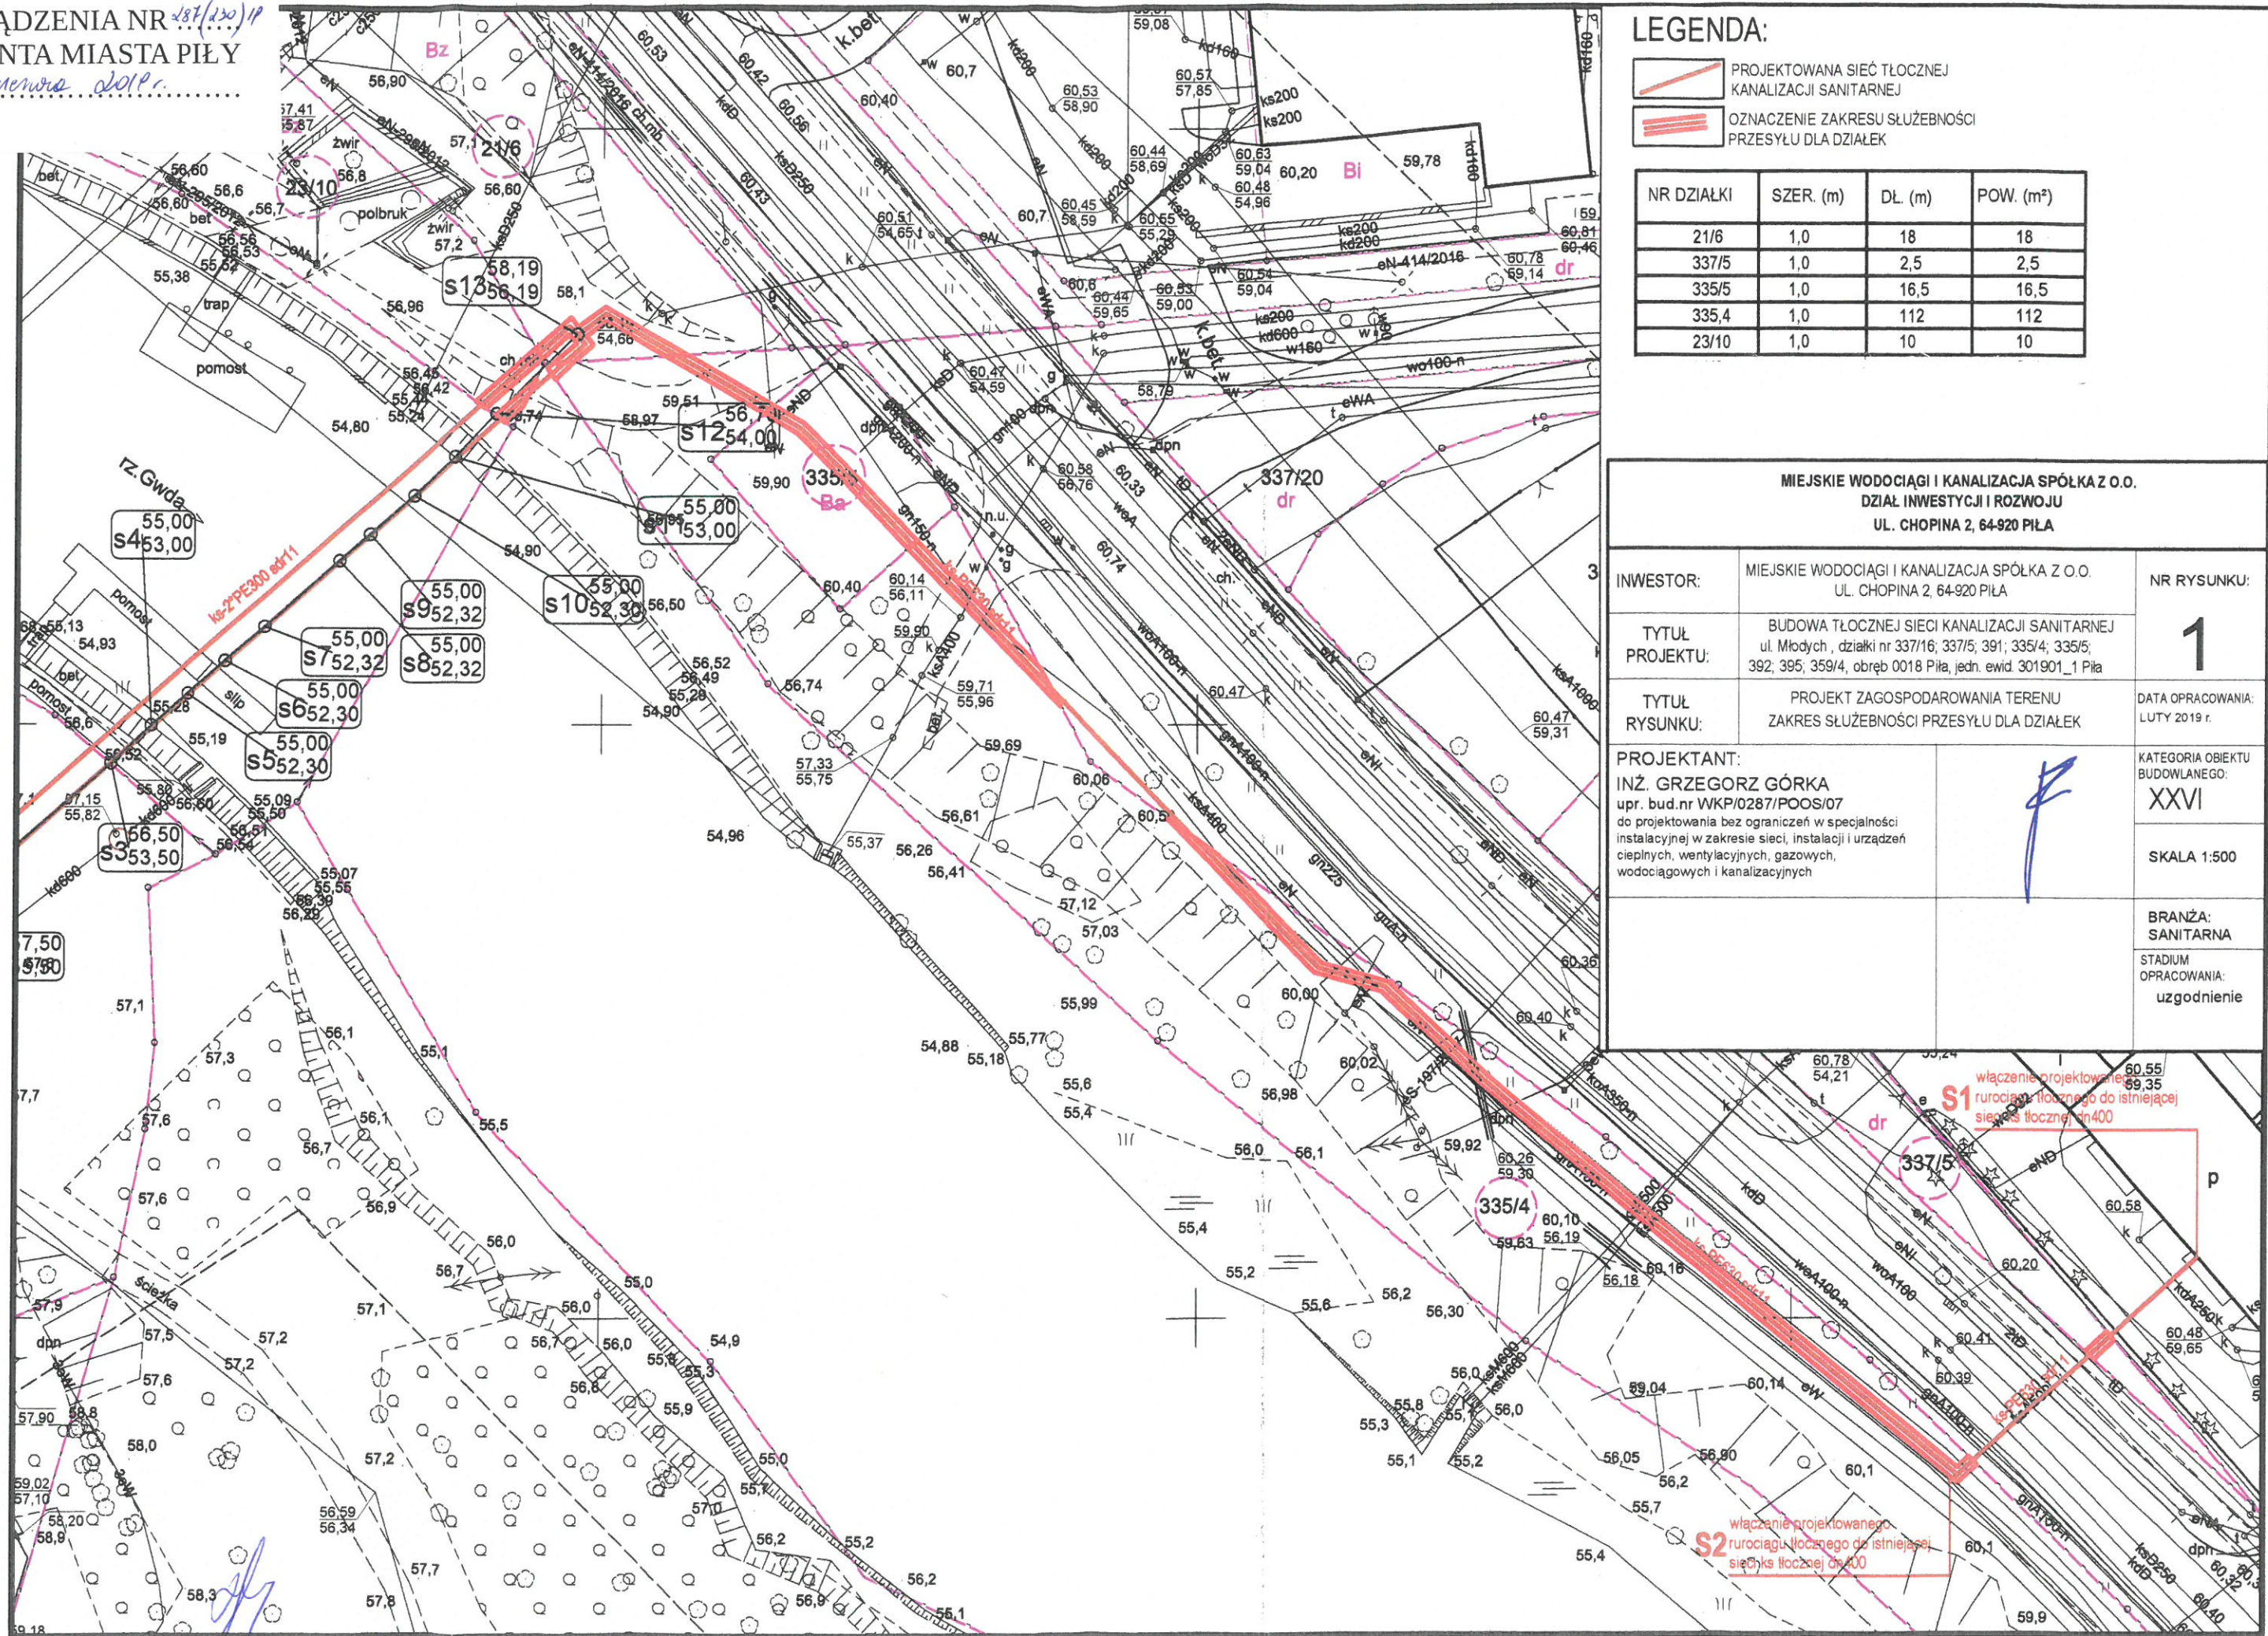

LEGENDA:

- PROJEKTOWANA SIĘĆ TŁOCZNEJ KANALIZACJI SANITARNEJ
- OZNACZENIE ZAKRESU SŁUŻBNOŚCI PRZESYŁU DLA DZIAŁEK

NR DZIAŁKI	SZER. (m)	DL. (m)	POW. (m ²)
21/6	1,0	18	18
337/5	1,0	2,5	2,5
335/5	1,0	16,5	16,5
335,4	1,0	112	112
23/10	1,0	10	10

**MIEJSKIE WODOCIĄGI I KANALIZACJA SPÓŁKA Z O.O.
DZIAŁ INWESTYCJI I ROZWOJU
UL. CHOPINA 2, 64-920 PIŁA**

INWESTOR:	MIEJSKIE WODOCIĄGI I KANALIZACJA SPÓŁKA Z O.O. UL. CHOPINA 2, 64-920 PIŁA	NR RYSUNKU:	1
TYTUŁ PROJEKTU:	BUDOWA TŁOCZNEJ SIĘCI KANALIZACJI SANITARNEJ ul. Młodych, działki nr 337/16; 337/5; 391; 335/4; 335/5; 392; 395; 359/4, obręb 0018 Piła, jedn. ewid. 301901_1 Piła	DATA OPRACOWANIA:	LUTY 2019 r.
TYTUŁ RYSUNKU:	PROJEKT ZAGOSPODAROWANIA TERENU ZAKRES SŁUŻBNOŚCI PRZESYŁU DLA DZIAŁEK	KATEGORIA OBIEKTU BUDOWLANEGO:	XXVI
PROJEKTANT:	INŻ. GRZEGORZ GÓRKA upr. bud.nr WKP/0287/POOS/07 do projektowania bez ograniczeń w specjalności instalacyjnej w zakresie sieci, instalacji i urządzeń cieplnych, wentylacyjnych, gazowych, wodociągowych i kanalizacyjnych	SKALA:	1:500
		BRANŻA:	SANITARNA
		STADIUM OPRACOWANIA:	uzgodnienie