

ZARZĄDZENIE NR¹⁴¹⁰⁽⁴³²⁾¹⁸
PREZYDENTA MIASTA PIŁY
z dnia^{16 października 2018 r.}

w sprawie wyrażenia zgody na ustanowienie służebności przesyłu

Na podstawie art. 30 ust. 1 i ust. 2 pkt 3 ustawy z 8 marca 1990 r. o samorządzie gminnym (Dz. U. z 2018 r. poz. 994 z późn. zm.), art. 13 ust. 1 ustawy z 21 sierpnia 1997 r. o gospodarce nieruchomościami (Dz. U. z 2018 r. poz. 121 z późn. zm.), art. 305¹ ustawy z 23 kwietnia 1964 r. Kodeks cywilny (Dz. U. z 2018 r. poz. 1025 z późn. zm.) oraz § 7 uchwały Nr XXXIX/542/17 Rady Miasta Piły z 29 sierpnia 2017 r. w sprawie określenia zasad gospodarowania nieruchomościami (Dz. Urz. Woj. Wlkp. z 2017 r., poz. 5799 z 6 września 2017 r.), zarządza się, co następuje:

§ 1. 1. Wyraża się zgodę na ustanowienie służebności przesyłu na nieruchomościach oznaczonych geodezyjnie numerami działek:

- 1) **335/4** o powierzchni **0,4072 ha** (*N – nieużytki*) oraz **337/24** o powierzchni **0,0405 ha** (*dr – drogi*), położone w obrębie 27 miasta Piły; opisaney w księdze wieczystej nr **PO11/00004777/2**,
- 2) **360/8** o powierzchni **0,1705 ha** (*Bi – inne tereny zabudowane*), położona w obrębie 18 miasta Piły; opisaney w księdze wieczystej nr **PO11/00030974/4**;


na rzecz Enea Operator Sp. z o. o. z siedzibą w Poznaniu (60-479) przy ul. Strzeszyńskiej 58, której własność stanowić będzie urządzenie nienależące do części składowych nieruchomości, tj. elektroenergetyczna linia kablowa SN 15 kV; polegającej na prawie korzystania z nieruchomości obciążonych w części o łącznej powierzchni 35 m²; w granicach lokalizacji urządzenia wskazanej na mapie informacyjnej stanowiącej załącznik do zarządzenia.

2. Ustanowienie służebności nastąpi odpłatnie, na czas nieokreślony.


3. Szczegółowe warunki ustanowienia służebności przesyłu zostaną określone w protokole z rokowań.

§ 2. Wykonanie zarządzenia powierza się Dyrektorowi Wydziału Gospodarki Nieruchomościami.

§ 3. Zarządzenie wchodzi w życie z dniem podpisania.

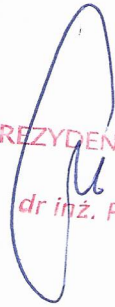
PREZYDENT MIASTA PIŁY
dr inż. Piotr Głowski

ZAŁĄCZNIK
DO ZARZĄDZENIA NR 1110/(452)/18
PREZYDENTA MIASTA PIĘTY
Z...
Ne podpisana wice 2018r.

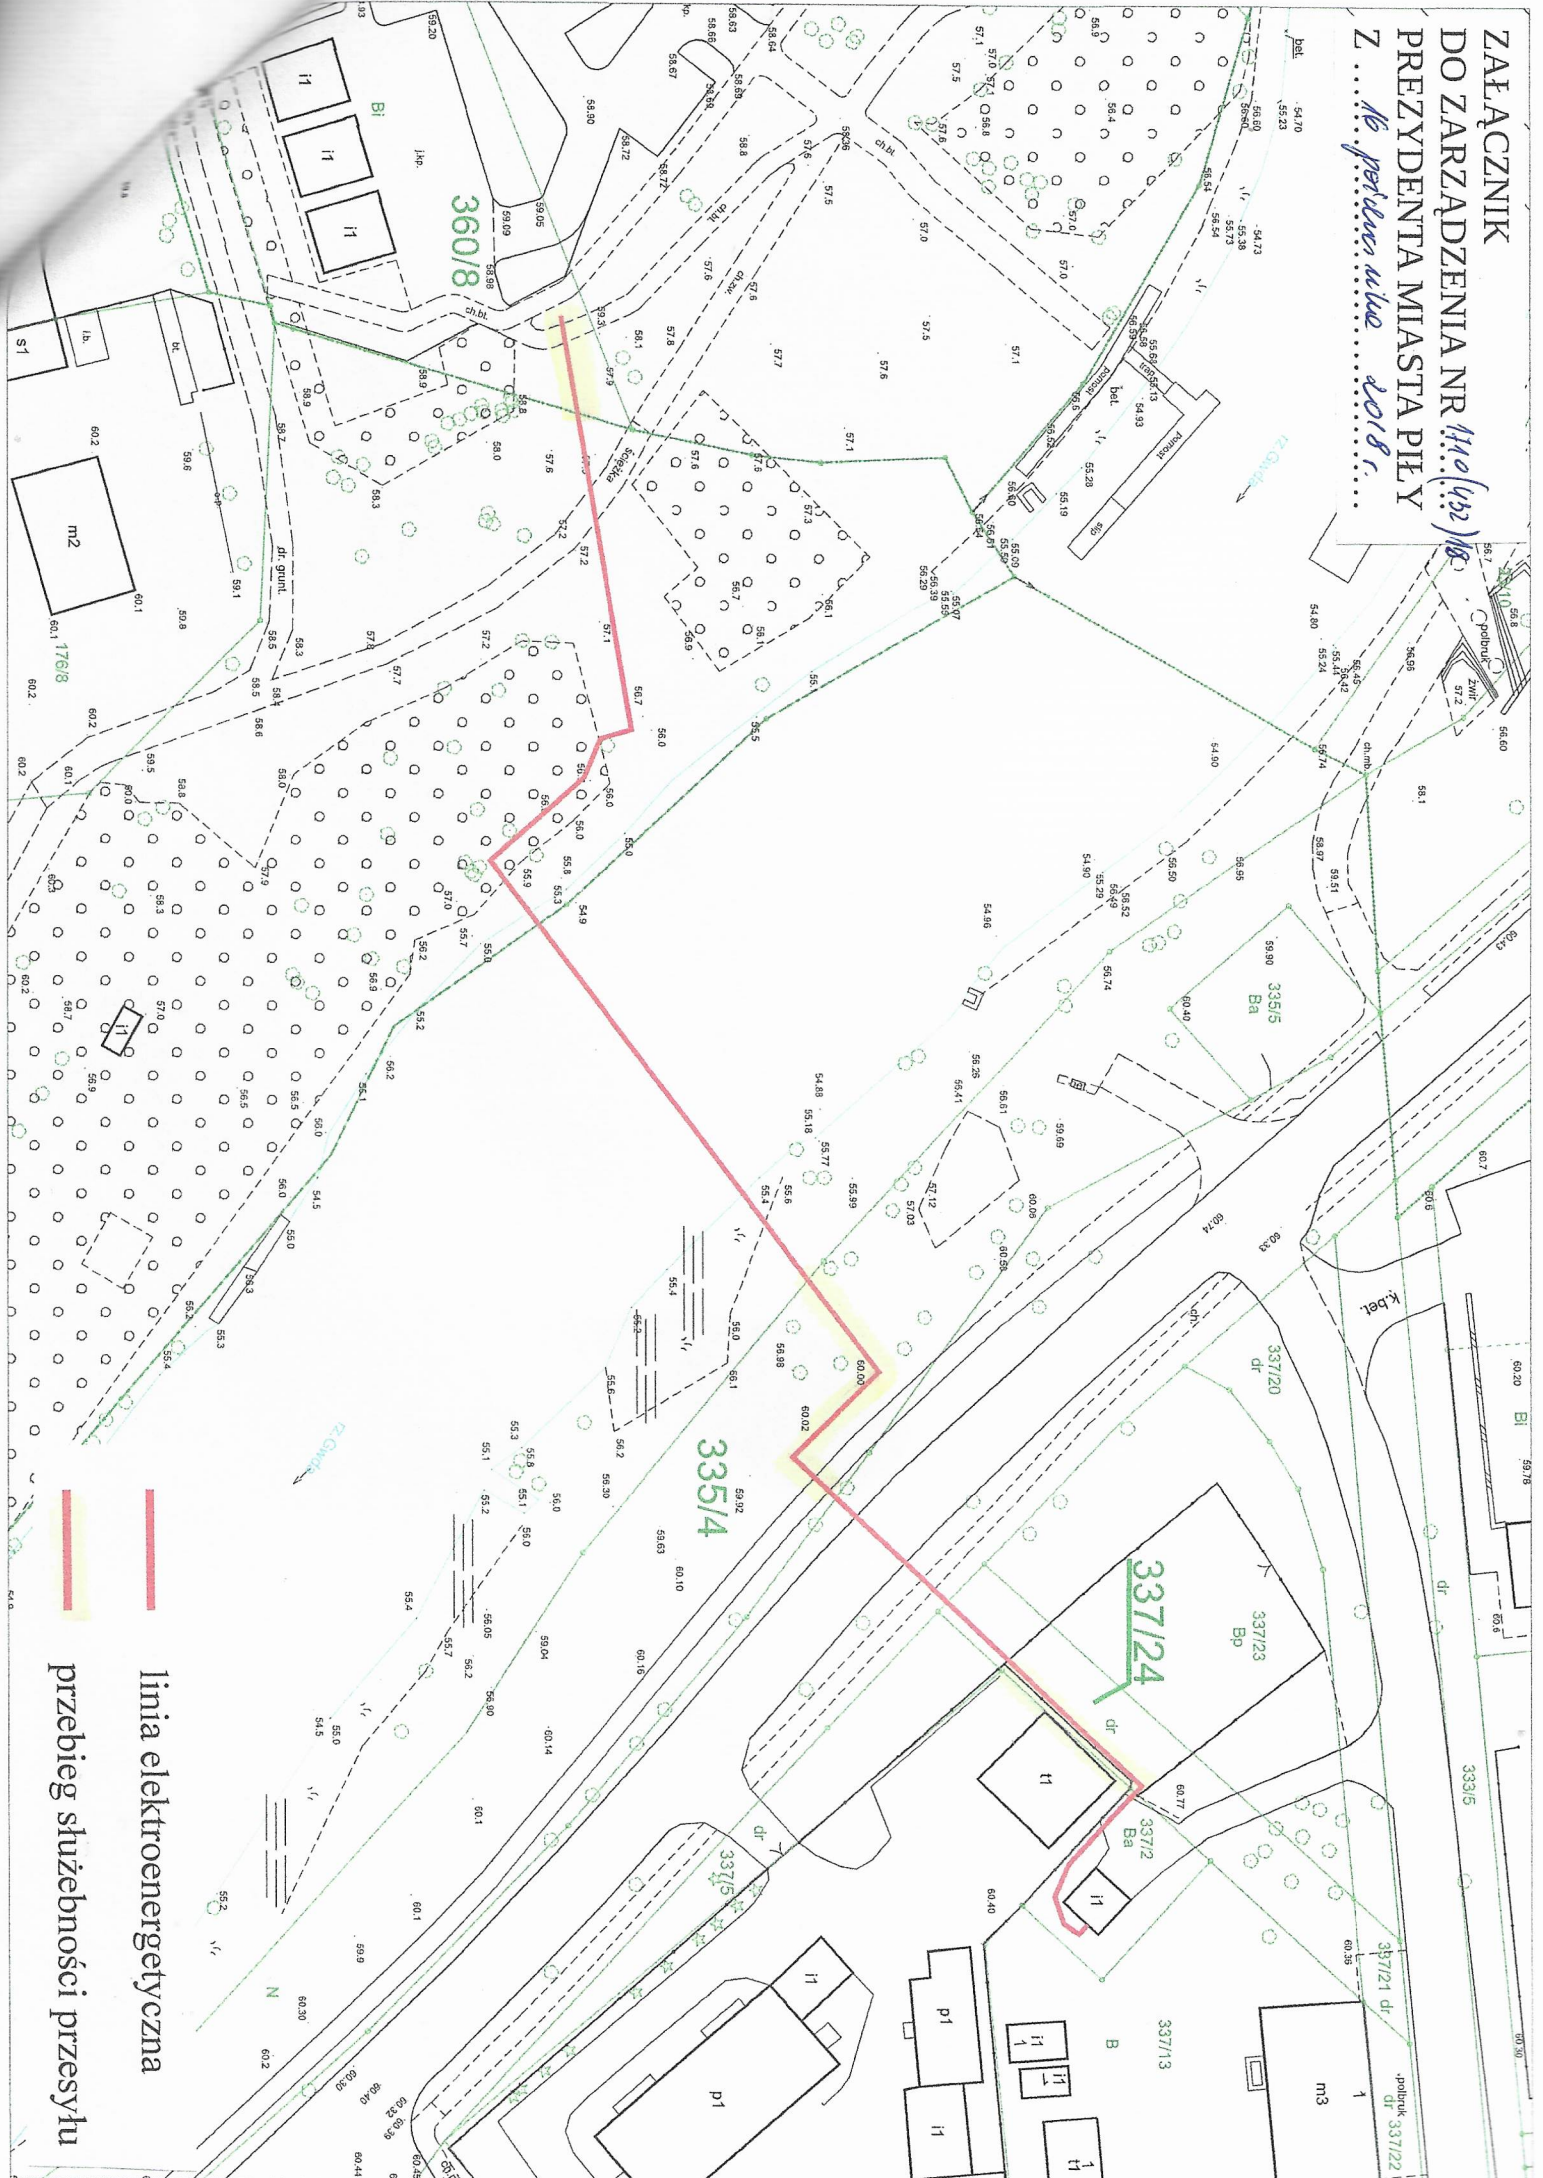

linia elektroenergetyczna
przebieg służebności przesyłu