

ZARZĄDZENIE NR^{1403/4x5}18
PREZYDENTA MIASTA PIŁY
z dnia^{16 października}2018r.

w sprawie wyrażenia zgody na ustanowienie służebności gruntowej

Na podstawie art. 30 ust. 1 i ust. 2 pkt 3 ustawy z 8 marca 1990 r. o samorządzie gminnym (Dz. U. z 2018 r. poz. 994 z późn. zm.), art. 13 ust. 1 ustawy z 21 sierpnia 1997 r. o gospodarce nieruchomościami (Dz. U. z 2018 r. poz. 121 z późn. zm.), art. 285 ustawy z 23 kwietnia 1964 r. Kodeks cywilny (Dz. U. z 2018 r. poz. 1025 z późn. zm.) oraz § 7 uchwały Nr XXXIX/542/17 Rady Miasta Piły z 29 sierpnia 2017 r. w sprawie określenia zasad gospodarowania nieruchomościami (Dz. Urz. Woj. Wlkp. z 2017 r., poz. 5799 z 6 września 2017 r.) zarządza się, co następuje:

§ 1. 1. Wyraża się zgodę na ustanowienie służebności gruntowej polegającej na prawie przejścia i przejazdu w celu zapewnienia dostępu do drogi publicznej – ul. Kwiatowej na nieruchomościach oznaczonych geodezyjnie jako działki:

- 1) **321/46** (obręb 18) o powierzchni **0,0383 ha** (*dr – drogi*) oraz **321/47** (obręb 18) o powierzchni **0,0533 ha** (*B – tereny mieszkaniowe*), położonej w Pile w rejonie ul. Kwiatowej, opisaney w księdze wieczystej nr **PO1I/00004768/6** prowadzonej przez Sąd Rejonowy w Pile,
- 2) **321/64** (obręb 18) o powierzchni **0,6236 ha** (*B – tereny mieszkaniowe*), położonej w Pile w rejonie ulicy Kwiatowej, opisaney w księdze wieczystej nr **PO1I/00028766/6** prowadzonej przez Sąd Rejonowy w Pile;

na rzecz kaźdoczesnego właściciela nieruchomości oznaczonej numerem geodezyjnym **321/40** (obręb 18) o powierzchni **0,0022 ha** (*Bi – inne tereny zabudowane*), położonej w Pile przy ul. Kwiatowej, dla której Sąd Rejonowy w Pile prowadzi księgę wieczystą nr **PO1I/00006333/2**.

2. Służebność zostanie ustanowiona na części nieruchomości obciążonych o łącznej powierzchni 136 m², w przebiegu zgodnym z mapą informacyjną stanowiącą załącznik do zarządzenia.

3. Służebność zostanie ustanowiona odpłatnie, na czas nieoznaczony.


4. Szczegółowe warunki ustanowienia służebności gruntowej zostaną określone w protokole z rokowań.


§ 2. Wykonanie zarządzenia powierza się Dyrektorowi Wydziału Gospodarki Nieruchomościami.

§ 3. Zarządzenie wchodzi w życie z dniem podpisania.

PREZYDENT MIASTA PIŁY
dr inż. Piotr Głowski

ZAŁĄCZNIK
DO ZARZĄDZENIA NR 1703/(425)18
PREZYDENTA MIASTA PIŁY
Z 16 października 2018 r.
321/64

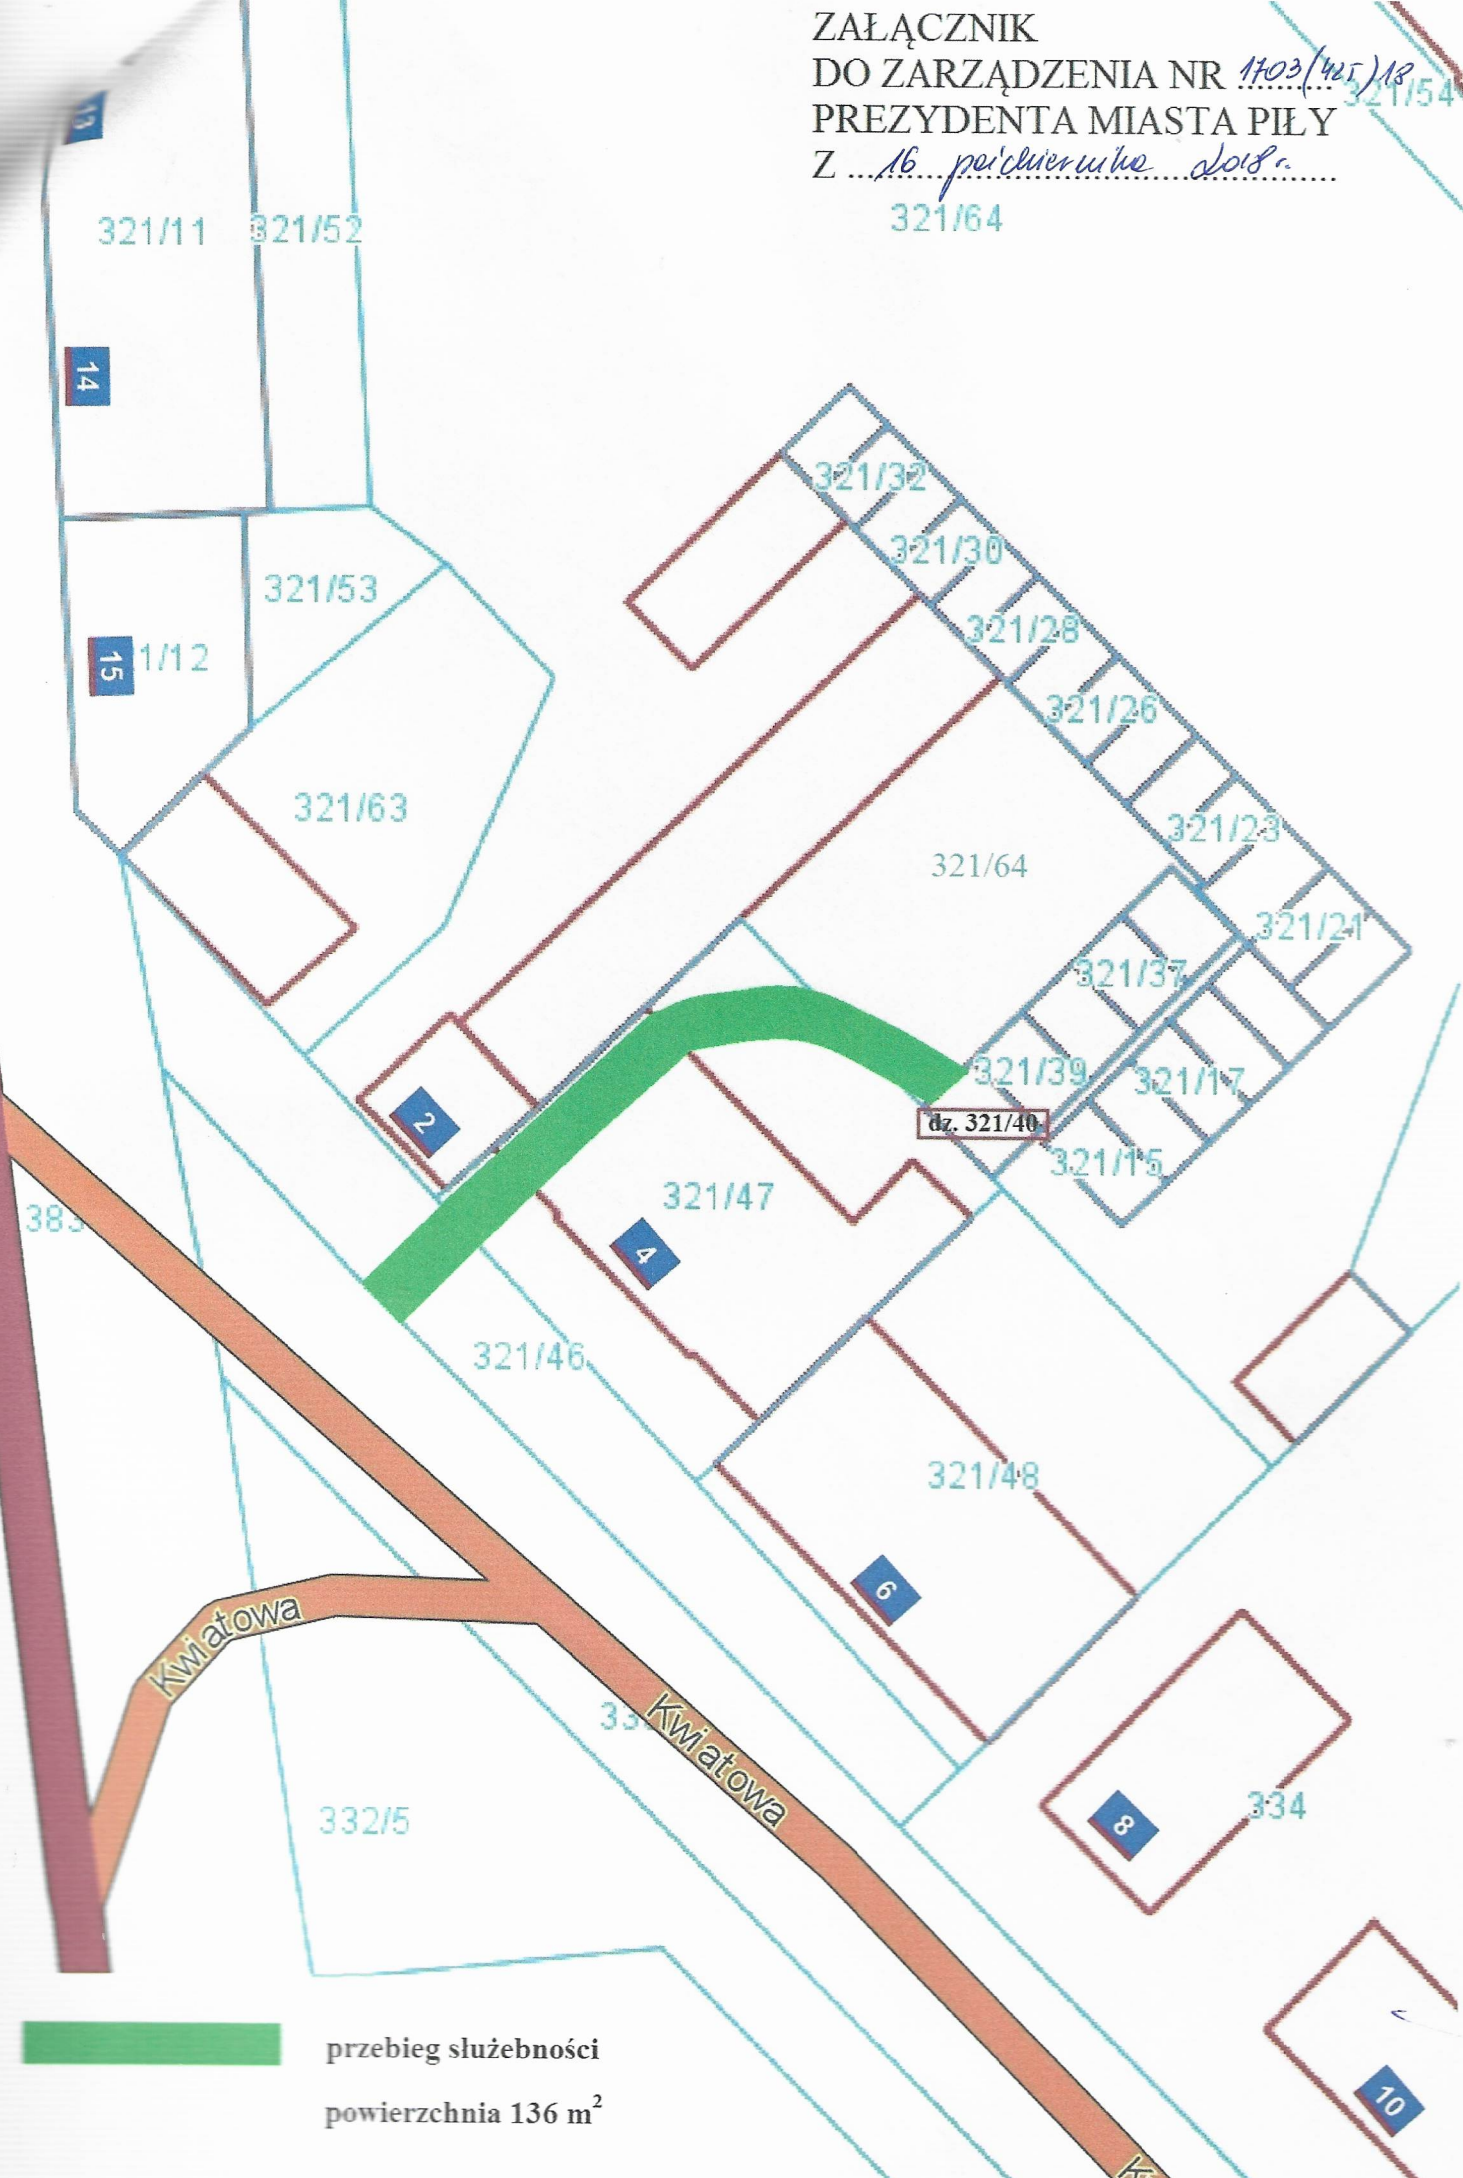

 przebieg służebności
powierzchnia 136 m²