

Kopia mapy zasadniczej

Skala 1:500
Województwo: wielkopolskie
Powiat: pilski
Gmina: Pila-miasto
Miejscowość: Pila
Godło: 6.194.10.17.4.2, 6.194.10.17.4.4, 6.194.10.18.3.3
Układ współrz. 2000/6
Sygnatura: WGK.6642.1.1277.2019

Poświadczą się zgodność niniejszej kopii z treścią materiału państwowego zasobu geodezyjnego i kartograficznego

STAROSTA PILSKI

MAPA ZASADNICZA
(Nazwa materiału zasobu)

P.3019.2014.21
(Identyfikator ewidencyjny materiału zasobu)

04-03-2019
(Data wykonania kopii)

(Imię, nazwisko i podpis osoby reprezentującej organ)


ZALĄCZNIK

DO ZARZĄDZENIA NR 428/2019
PREZYDENTA MIASTA PIŁY
Z 13 sierpnia 2019 r.

Uzgodniono pozytywnie pismem
Prezydenta Miasta Piły
znak: GP.T-IV.6853.94.2019
z 13 sierpnia 2019 r.

PODINSPEKTOR
Referatu Terenowo-Prawnego

Paweł Hentowski

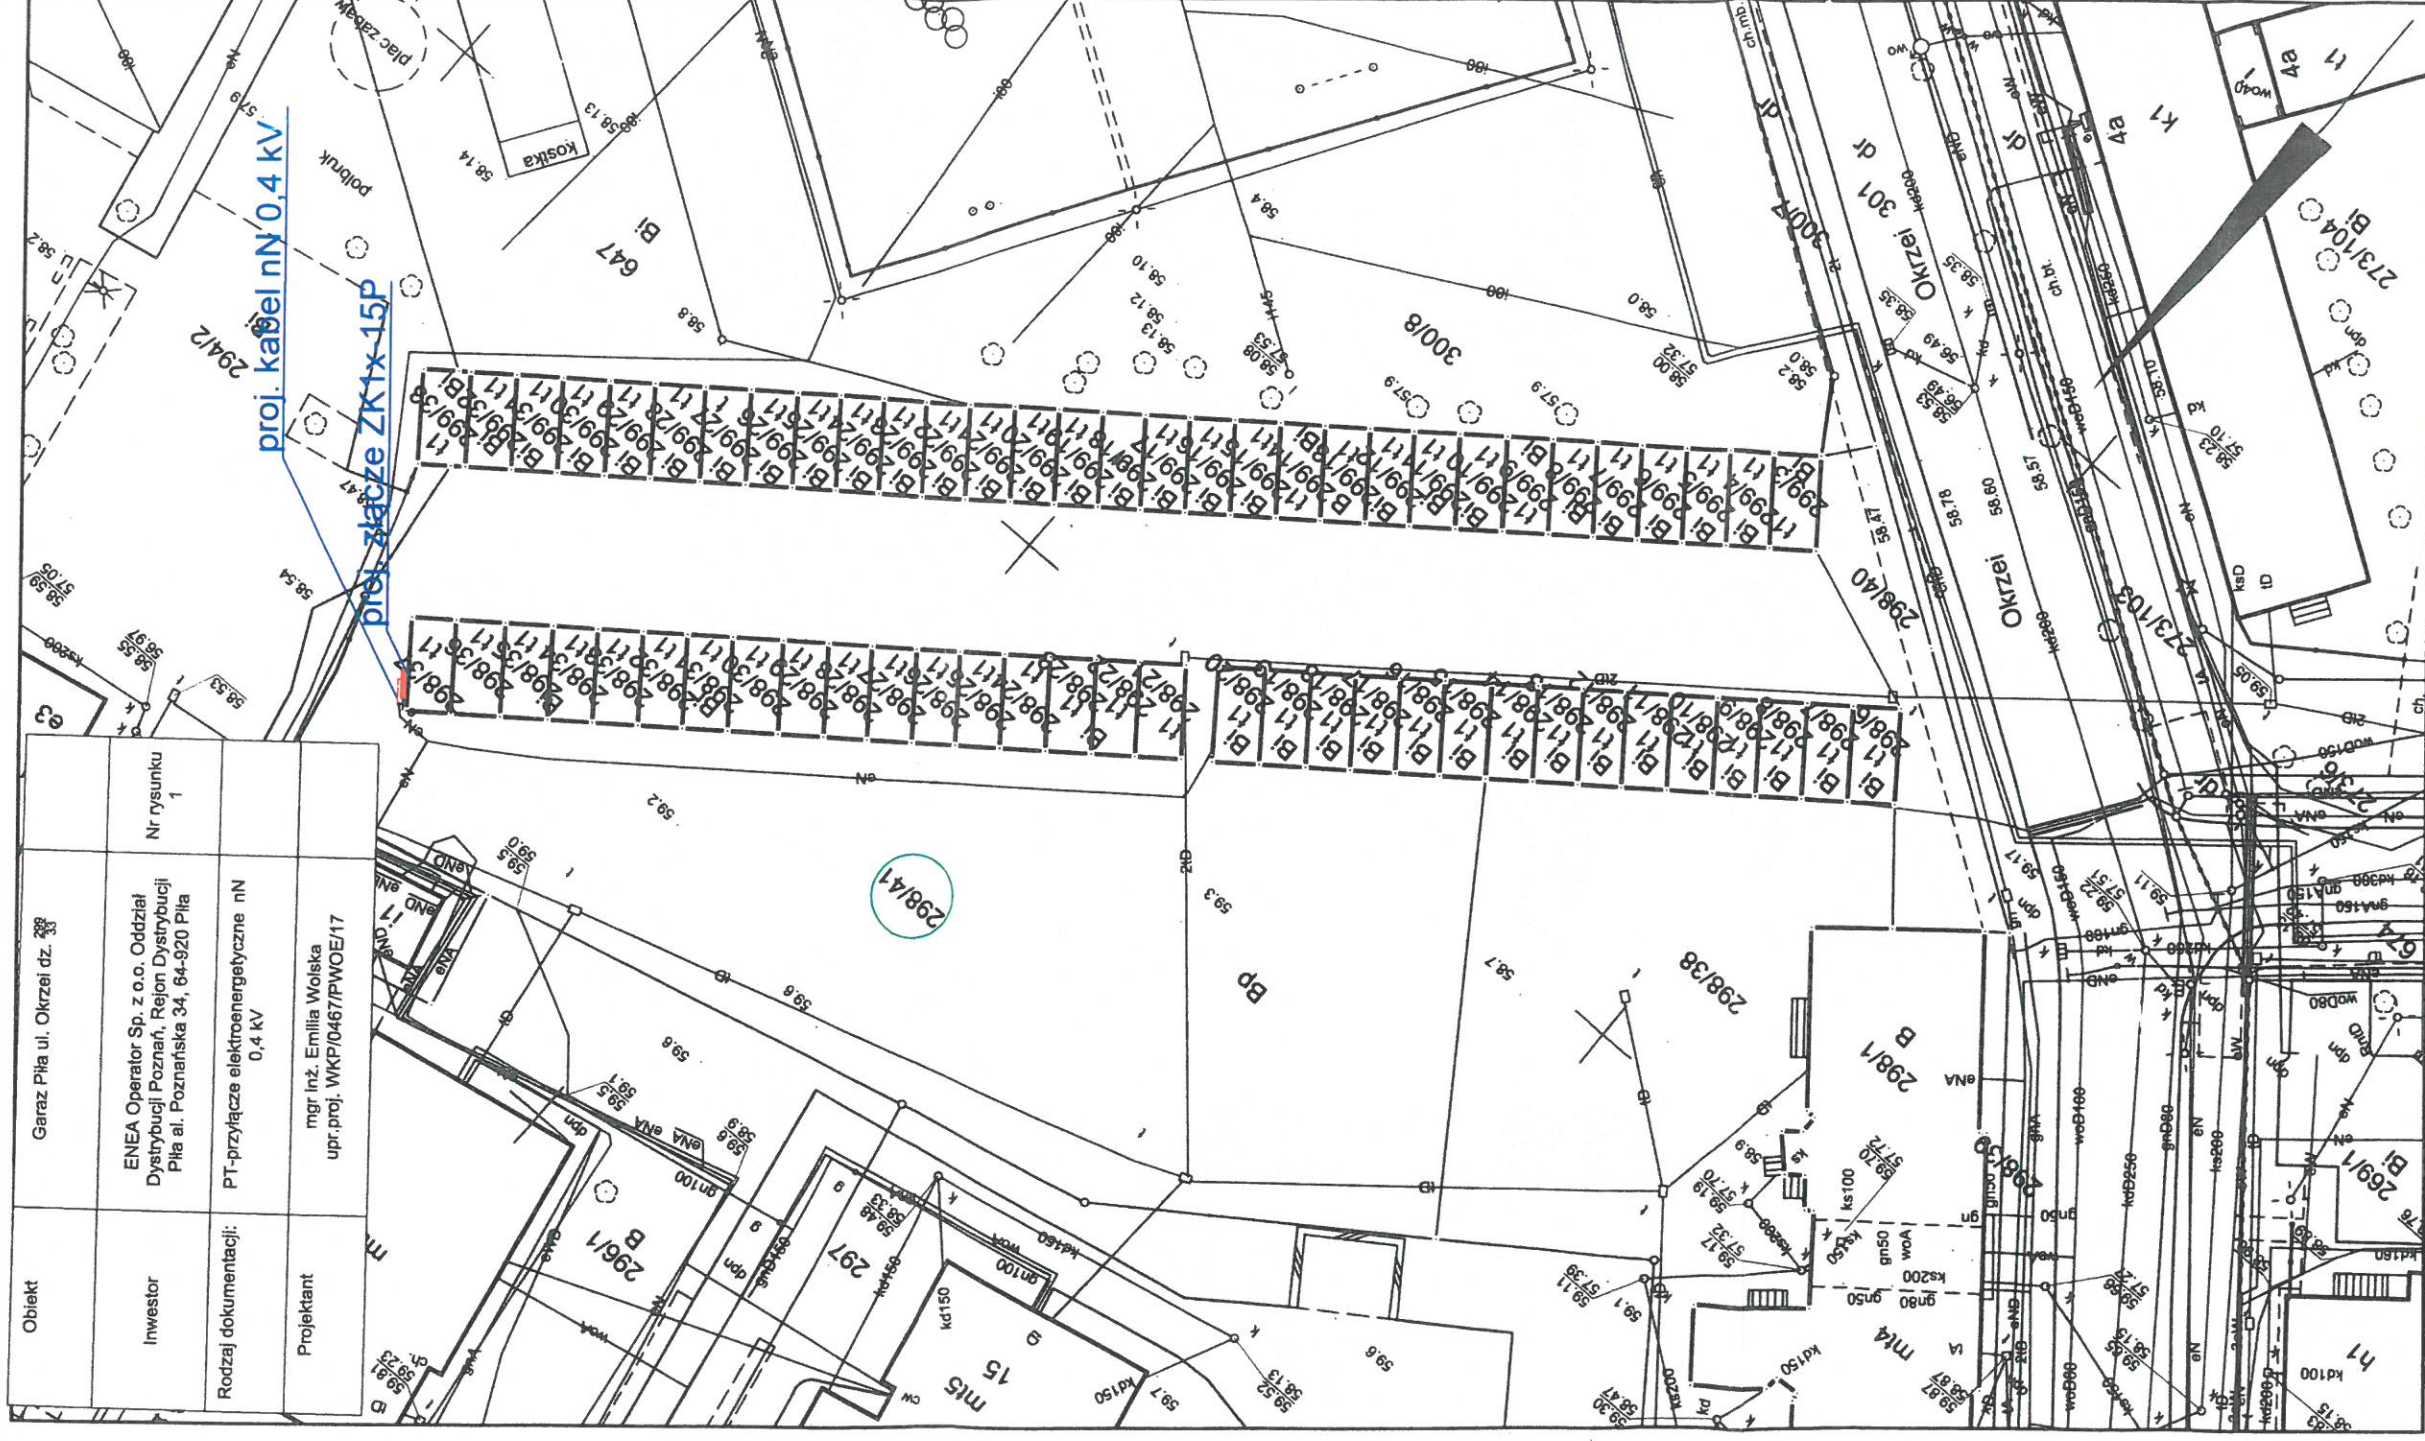

Obiekt	Garaz Pila ul. Okrzei dz. 239	Nr rysunku	1
Inwestor	ENEA Operator Sp. z o.o. Oddział Dystrybucji Poznań, Rejon Dystrybucji Pila al. Poznańska 34, 64-920 Pila		
Rodzaj dokumentacji:	PT-przyłącze elektroenergetyczne nN 0,4 kV		
Projektant	mgr inż. Emilia Wojska upr.proj. WKP/0467/PW/OE/17		