

Kopia mapy zasadniczej

Skala 1:500
Województwo: wielkopolskie
Powiat: pilski
Gmina: Pila-miasto
Miejscowość: Pila
Godło: 6.194.10.17.2.4, 6.194.10.18.1.3
Układ współrz. 2000/6
Sygnatura:
W/GK.6642.1.4998.2018

Poświadczam się zgodność niniejszej kopii z treścią materiału państwowego zasobu geodezyjnego i kartograficznego

STAROSTA PILSKI

MAPA ZASADNICZA
(Nazwa materiału zasobu)

P.3019.2014.21

(Identyfikator ewidencyjny materiału zasobu)

05-10-2018


(Data wykonania kopii)

Z. u.p. (Data wykonania kopii)

Janeta Pilańska-Placzek
Główna Specjalista w Powiatowym Urzędzie Geodezji i Kartografii

(Imię, nazwisko i podpis osoby reprezentującej organ)

ZALĄCZNIK
DO ZARZĄDZENIA NR 483(426)1/P
PREZYDENTA MIASTA PILY
Z*Dr. polski.milko*.....*401/P*.....

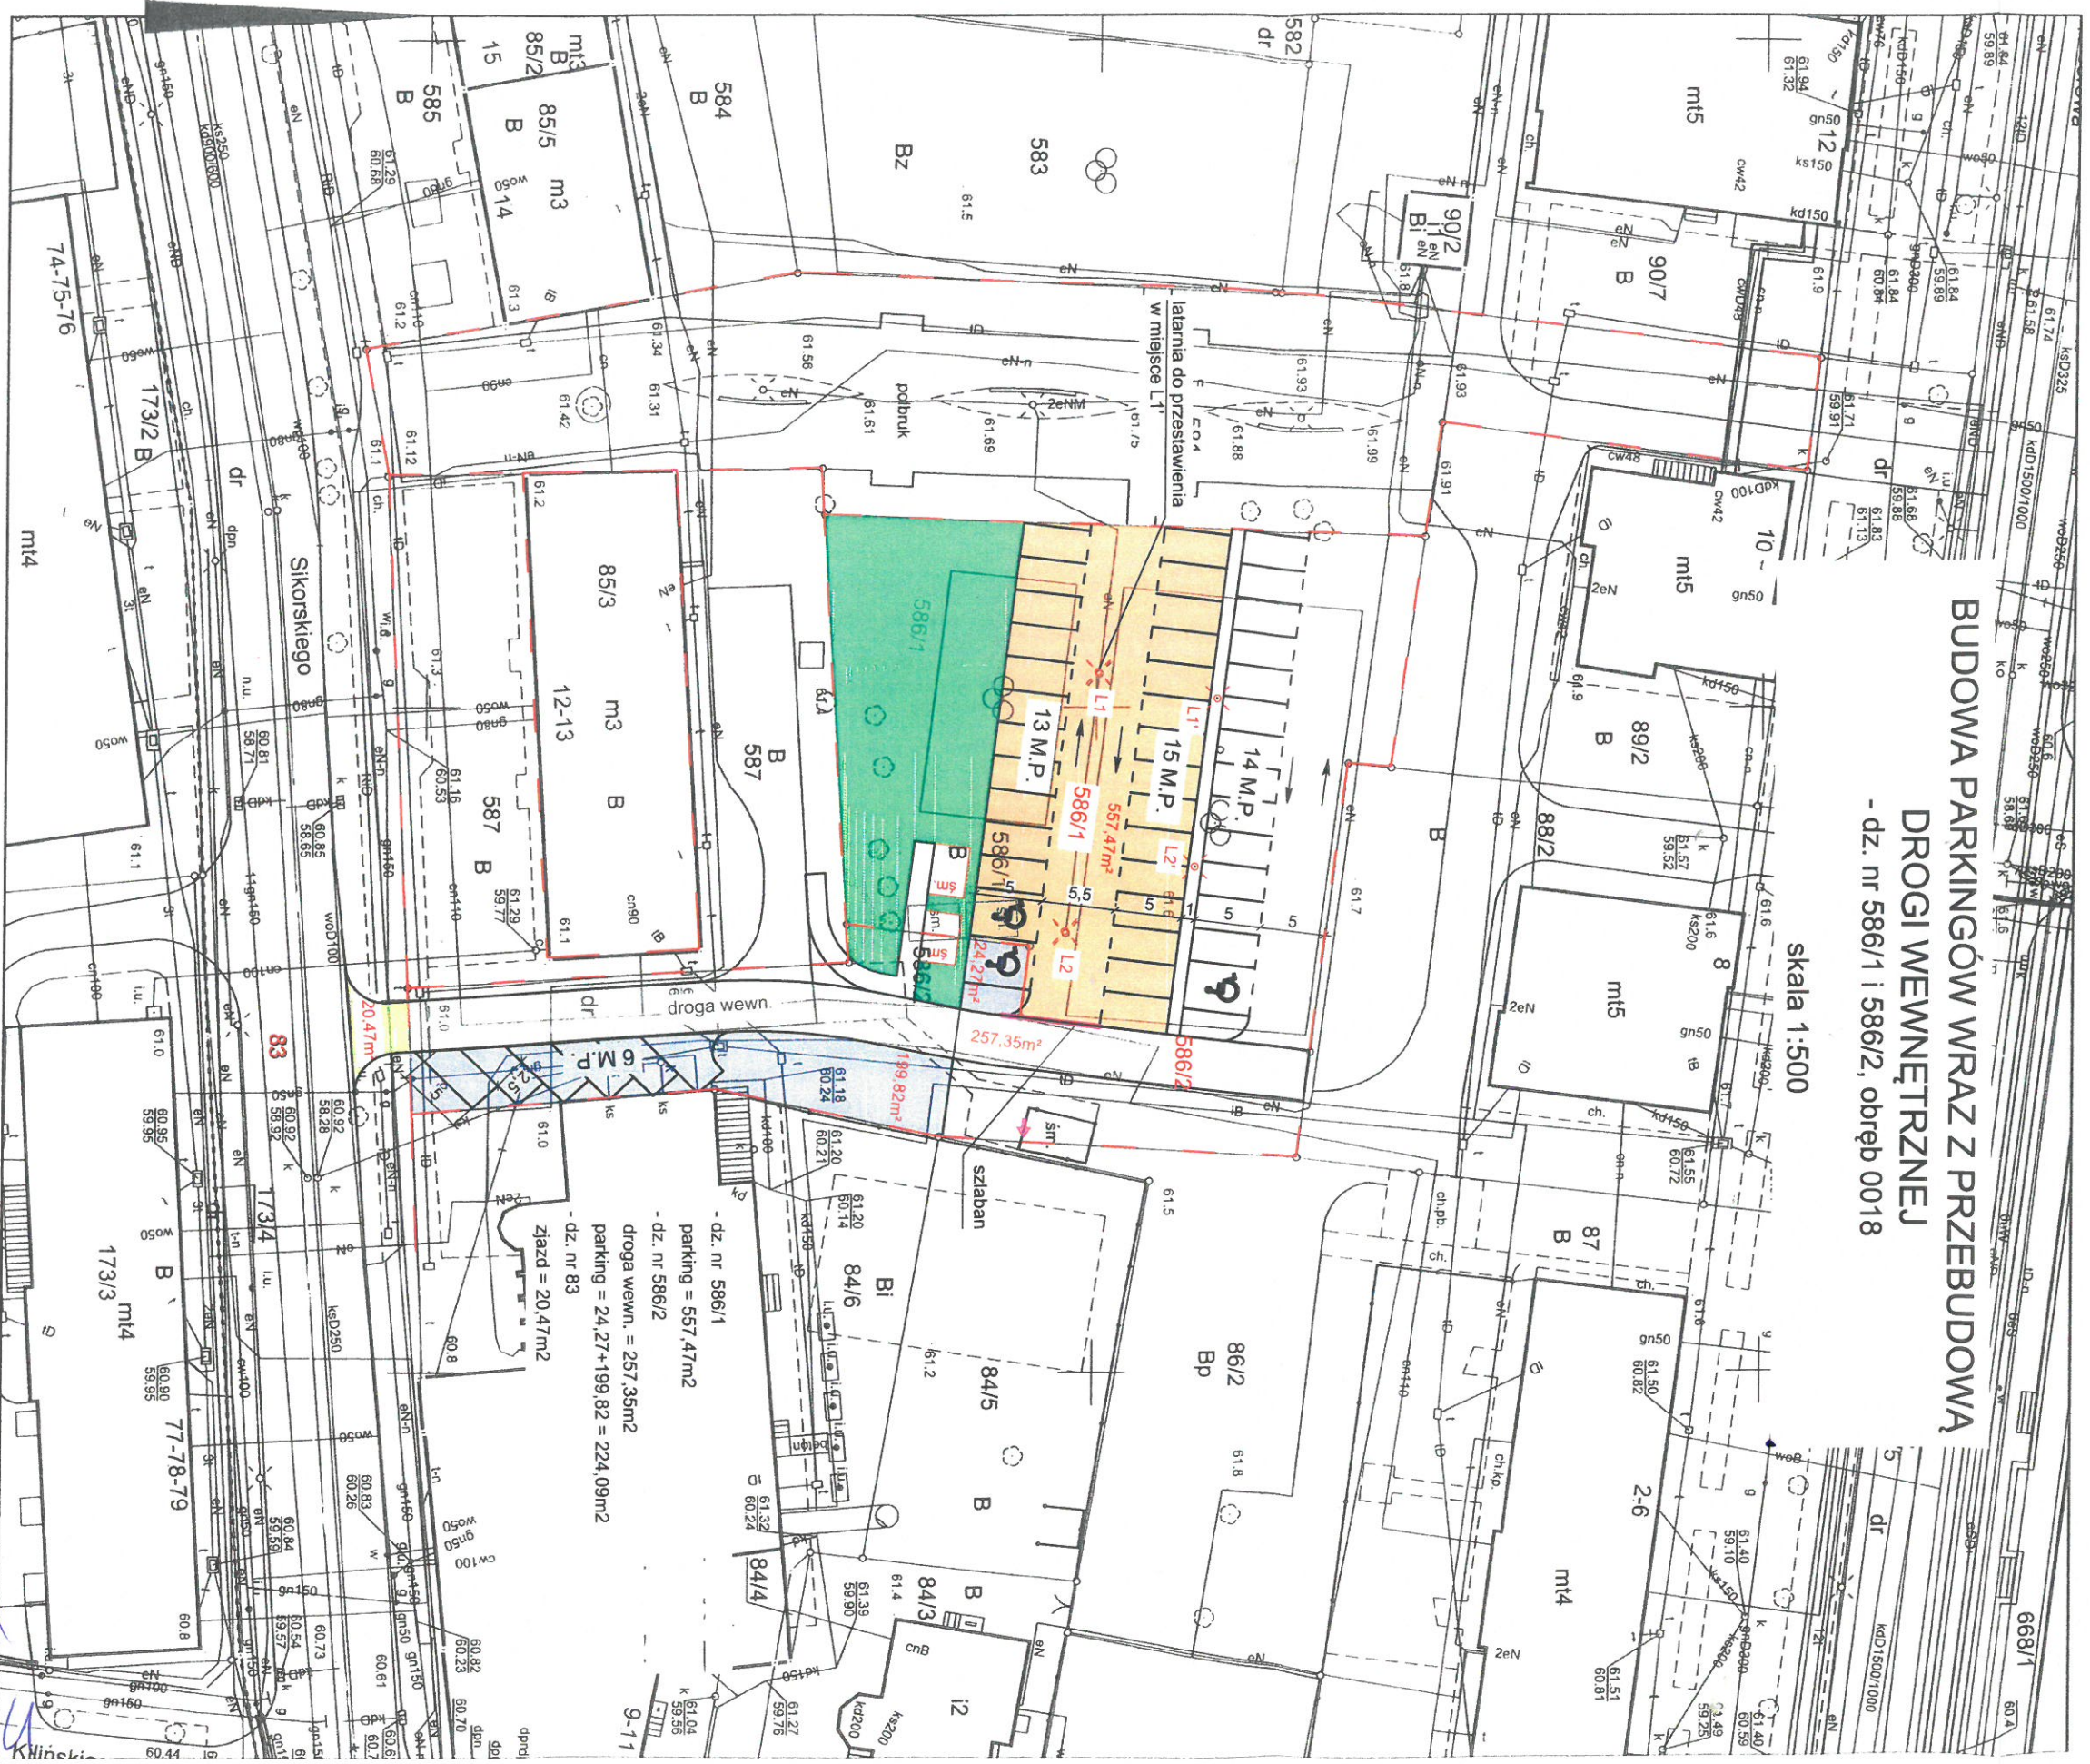

**BUDOWA PARKINGÓW WRAZ Z PRZEBUDOWĄ
DROGI WEWNĘTRZNEJ**
- dz. nr 586/1 i 586/2, obręb 0018

skala 1:500

- dz. nr 586/1
parking = 557,47m²
- dz. nr 586/2
droga wewn. = 257,35m²
parking = 24,27+199,82 = 224,09m²
- dz. nr 83
ziązd = 20,47m²

Klimek