

UCHWAŁA Nr

RADY MIASTA PIŁY

z dnia

**w sprawie wyrażenia zgody na odstąpienie od obowiązku przetargowego trybu zawarcia
umów najmu i dzierżawy**

Na podstawie art. 37 ust. 4 ustawy z 21 sierpnia 1997 r. o gospodarce nieruchomościami (Dz. U. z 2018 r. poz. 2204, z późn. zm.) Rada Miasta Piły uchwała, co następuje:

§ 1. Wyraża się zgodę na odstąpienie od obowiązku przetargowego trybu zawarcia umów najmu i dzierżawy na czas nieoznaczony nieruchomości określonych w załączniku do niniejszej uchwały.

§ 2. Wykonanie uchwały powierza się Prezydentowi Miasta Piły.

§ 3. Uchwała obowiązuje z dniem podjęcia i podlega ogłoszeniu na tablicy informacyjnej Urzędu Miasta Piły.

Z-CIA DYREKTORA
Wydziału Gospodarki Nieruchomościami

Joanna Nosek

DYREKTOR
Wydziału Gospodarki Nieruchomościami

Monika Łukomska

Miasto Piła
P.1 P.103

Załącznik

do UCHWAŁY Nr

RADY MIASTA PIŁY

z dnia

**w sprawie wyrażenia zgody na odstąpienie od obowiązku przetargowego trybu zawarcia
umów najmu i dzierżawy**

Lp.	Położenie nieruchomości, oznaczenie wg księgi wieczystej i katastru, powierzchnia do najmu i dzierżawy lub długość linii	Opis nieruchomości, przeznaczenie i sposób jej zagospodarowania, przeznaczenie do najmu lub dzierżawy
1.	Piła, ul. Słowackiego 12-14-16 księga wieczysta nr PO11/00004769/3 działka nr 596/12 (obręb 19; B) - część powierzchnia do najmu 0,0006 ha	nieruchomość gruntowa niezabudowana, przeznaczenie w planie miejscowym: M-4 - tereny zabudowy mieszkaniowej; najem pod ogródek całoroczny
2.	Piła, ul. Konstancji księga wieczysta nr PO11/00030789/0 działka nr 618 (obręb 7; dr) – część Piła, ul. Mikołaja Wierzyńka księga wieczysta nr PO11/00004757/6 działka nr 615 (obręb 7; dr) – część Piła, ul. Bnińskich księga wieczysta nr PO11/00031774/9 działka nr 208/3 (obręb 7; dr) – część - łączna długość linii 525 m	nieruchomość gruntowa niezabudowana, przeznaczenie w planie miejscowym: KD-L - teren publicznej drogi lokalnej, KD-D1 - teren publicznej drogi dojazdowej; dzierżawa na lokalizację i utrzymanie urządzenia przesyłowego (sieci ciepłej)
3.	Piła, ul. Młodych księga wieczysta nr PO11/00004785/1 działka nr 124 (obręb 35; Ls) - część Piła, rejon ul. Na Leszku / ul. Wawelskiej księga wieczysta nr PO11/00004783/7 działka nr 126 (obręb 33; Ls) – część - łączna długość linii 32,6 m - powierzchnia zabudowy 0,25 m²	nieruchomość gruntowa niezabudowana, przeznaczenie w planie miejscowym: L4 - tereny gruntów leśnych; dzierżawa na lokalizację i utrzymanie urządzeń przesyłowych (przyłącza telekomunikacyjnego światłowodowego oraz studni kablowej SK-1)
4.	Piła, ul. Kamienna księga wieczysta nr PO11/00004751/4 działka nr 150 (obręb 1; dr) - część - długość linii 7 m	nieruchomość gruntowa niezabudowana, przeznaczenie w planie miejscowym: KX - teren komunikacji – ciąg pieszo-jezdny; dzierżawa na lokalizację i utrzymanie urządzenia przesyłowego (przyłącza kanalizacji sanitarnej)

Z-CADYREKTORA
Wydziału Gospodarki Nieruchomościami

Joanna Nosek

DYREKTOR
Wydziału Gospodarki Nieruchomościami

Monika Łukomska

UZASADNIENIE
do UCHWAŁY Nr
RADY MIASTA PIŁY
z dnia

**w sprawie wyrażenia zgody na odstąpienie od obowiązku przetargowego trybu zawarcia
umów najmu i dzierżawy**

Ustawa z dnia 21 sierpnia 1997 r. o gospodarce nieruchomościami przewiduje możliwość odstąpienia od obowiązku przetargowego wynajęcia i wdzierżawienia nieruchomości na czas oznaczony dłuższy niż 3 lata lub na czas nieoznaczony za zgodą rady gminy (art. 37 ust. 4 wyżej cytowanej ustawy).

Nieruchomości będące przedmiotem uchwały wykorzystane zostaną pod ogródek całoroczny oraz lokalizację i utrzymanie urządzeń przesyłowych.

Wobec złożonych wniosków o najem i dzierżawę, podjęcie niniejszej uchwały uznać należy za uzasadnione i celowe.

w z. PREZYDENTA MIASTA


Krzysztof Szewc
Zastępca Prezydenta

Z-CA DYREKTORA
Wydziału Gospodarki Nieruchomościami


Joanna Nosek

DYREKTOR
Wydziału Gospodarki Nieruchomościami

Monika Łukomska




Pila - System Informacji Przestrzennej -
skala 1 : 1000

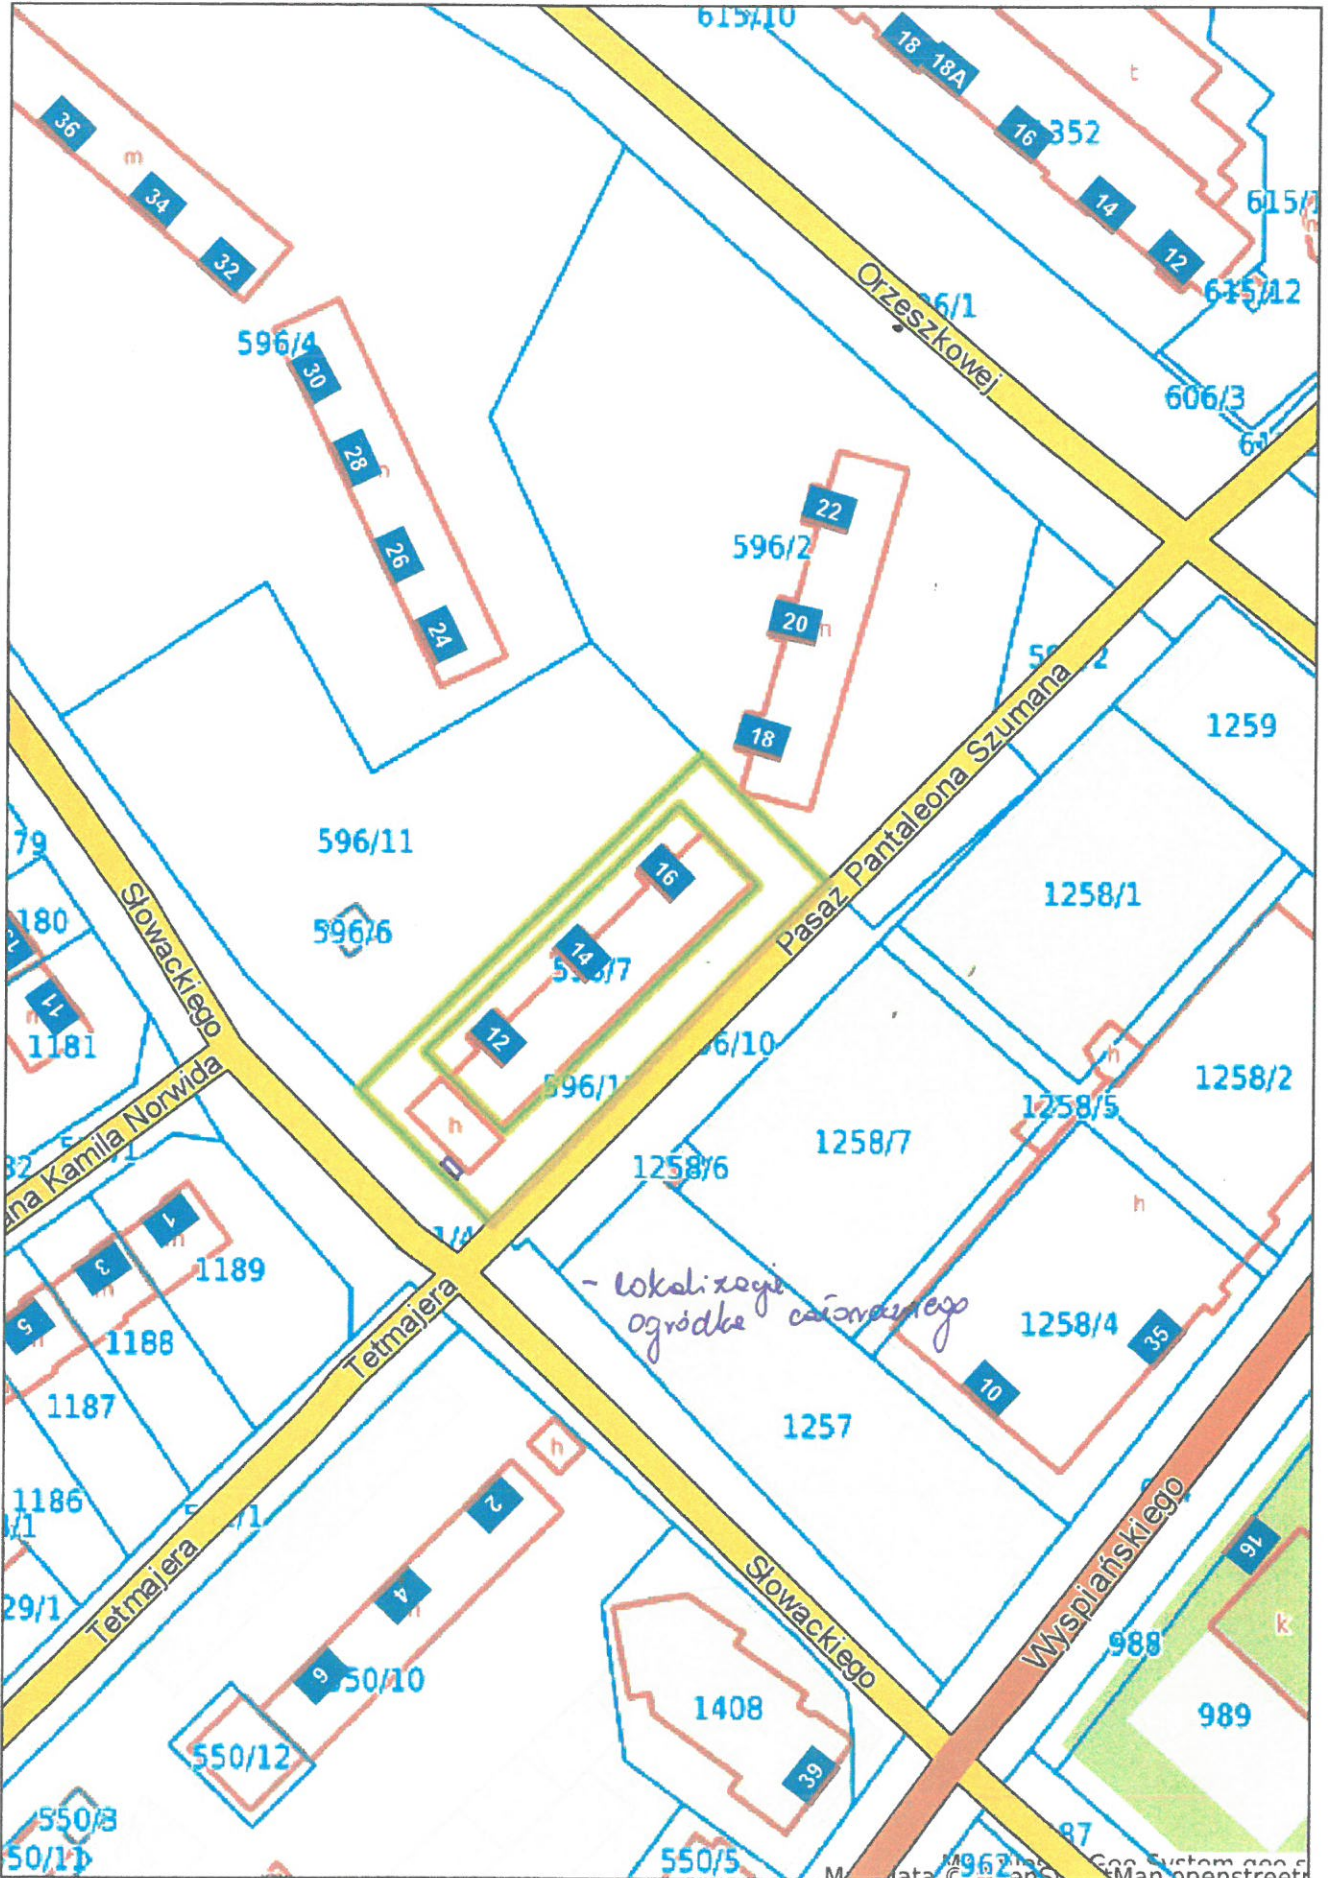



MAPA POŁĄDOWA

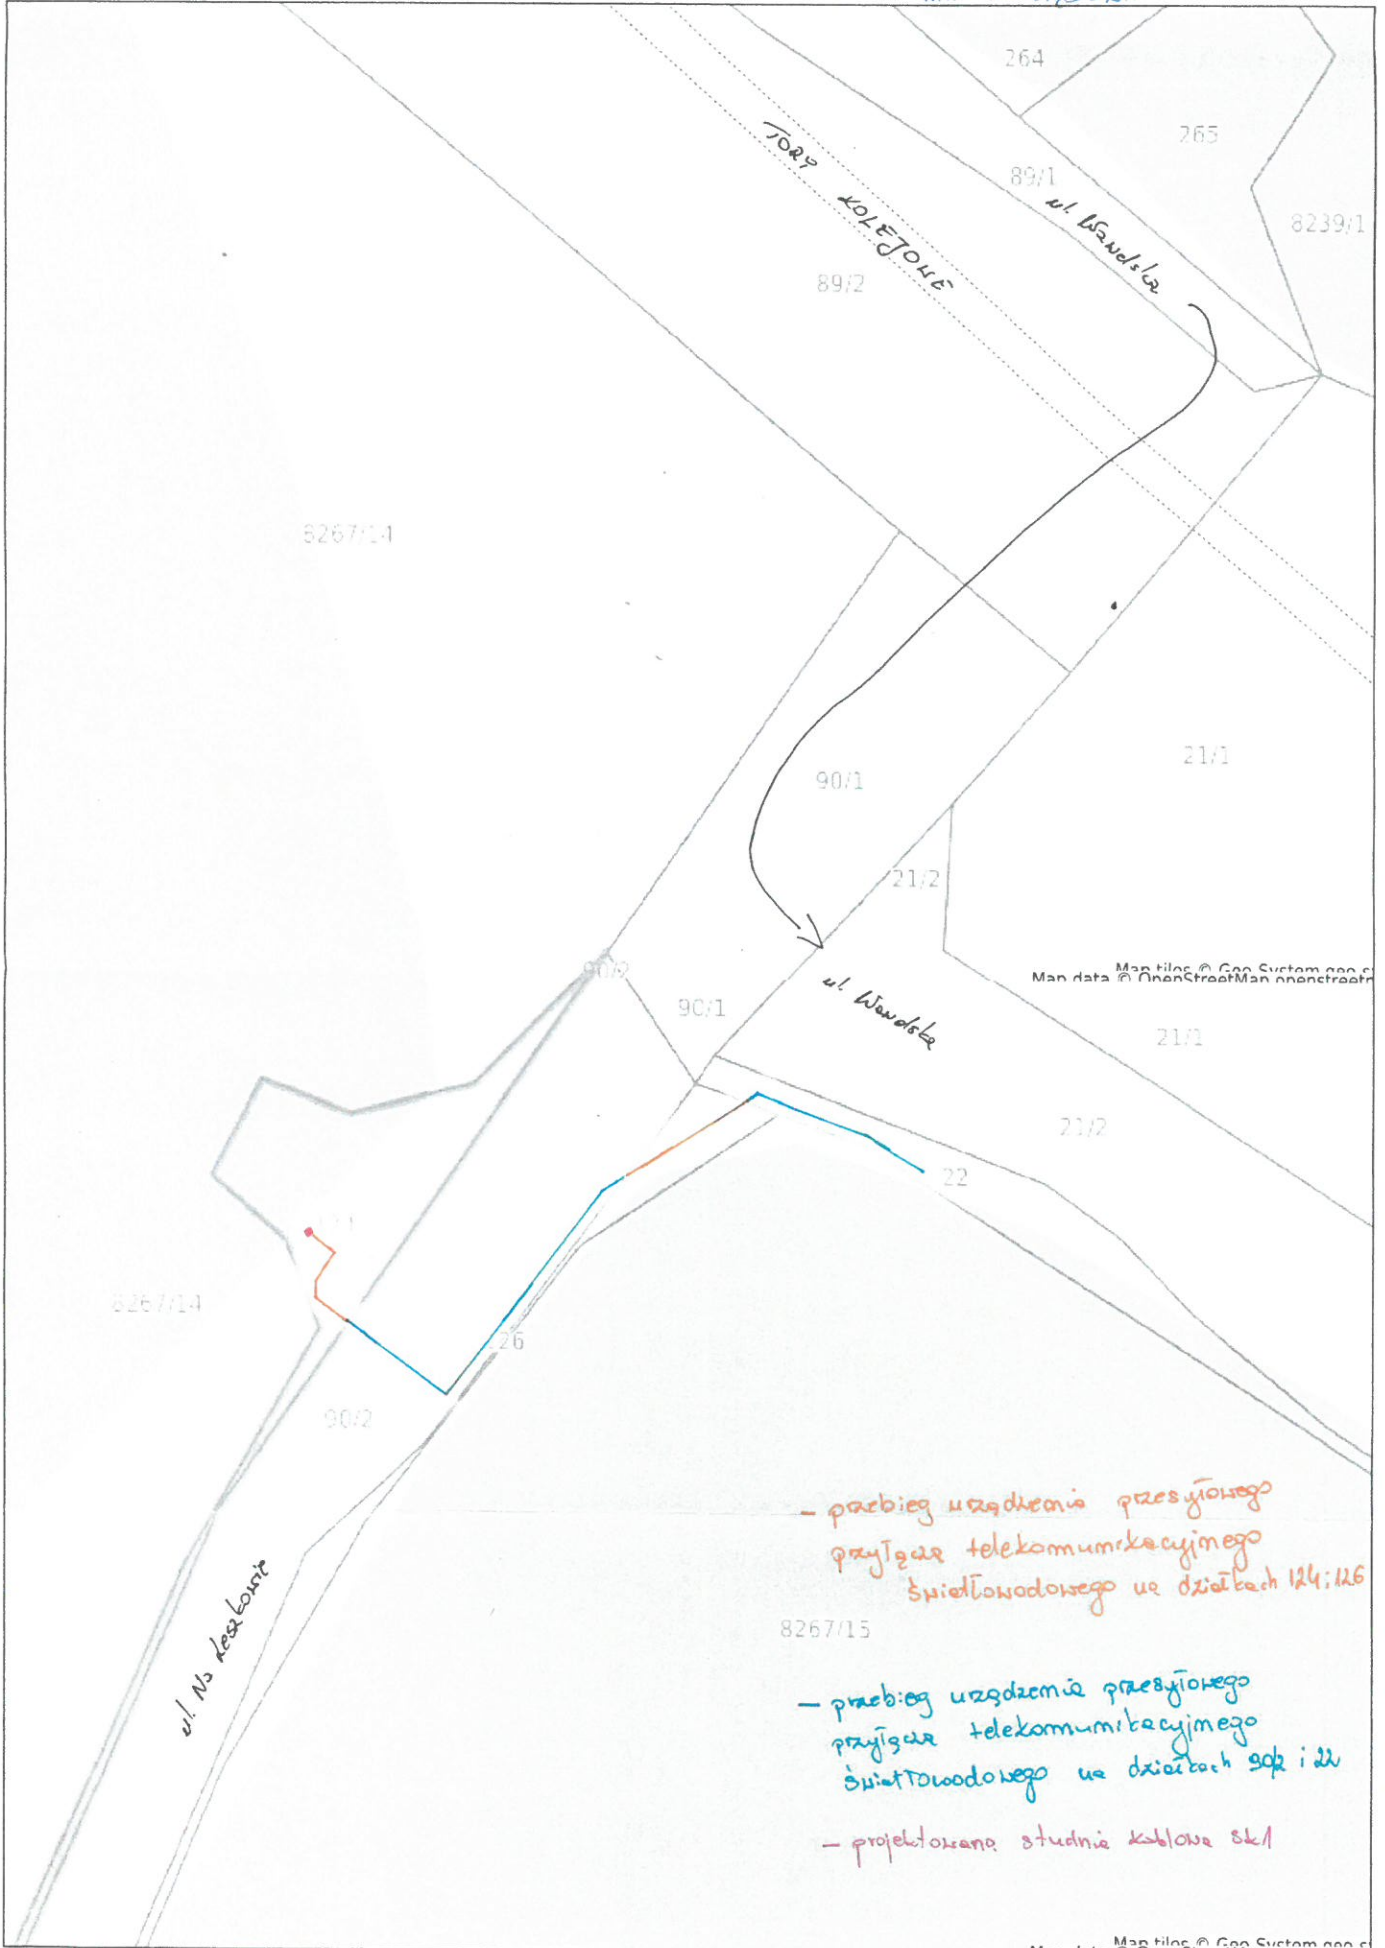

- przebieg urządzenia przesyłowego
przebieg telekomunikacyjnego
światłowodowego na działkach 124;125

- przebieg urządzenia przesyłowego
przebieg telekomunikacyjnego
światłowodowego na działkach 90;1 i 22

- projektowana studnia kablowa sk1

Man tiles © Geo System sp. z o.o.
Map data © OpenStreetMap contributors



- przebieg urządzenia przesyłowego
przyłącza kanalizacji sanitarniej
uz działce 150

- przebieg urządzenia przesyłowego
przyłącza kanalizacji sanitarniej
uz działce 20/3

- istniejąca sieć kanalizacji sanitarniej