




ZAŁĄCZNIK  
DO ZARZĄDZENIA Nr *fol(115)2020*  
PREZYDENTA MIASTA PIŁY  
Z DNIA *07 kwietnia 2020 r.*

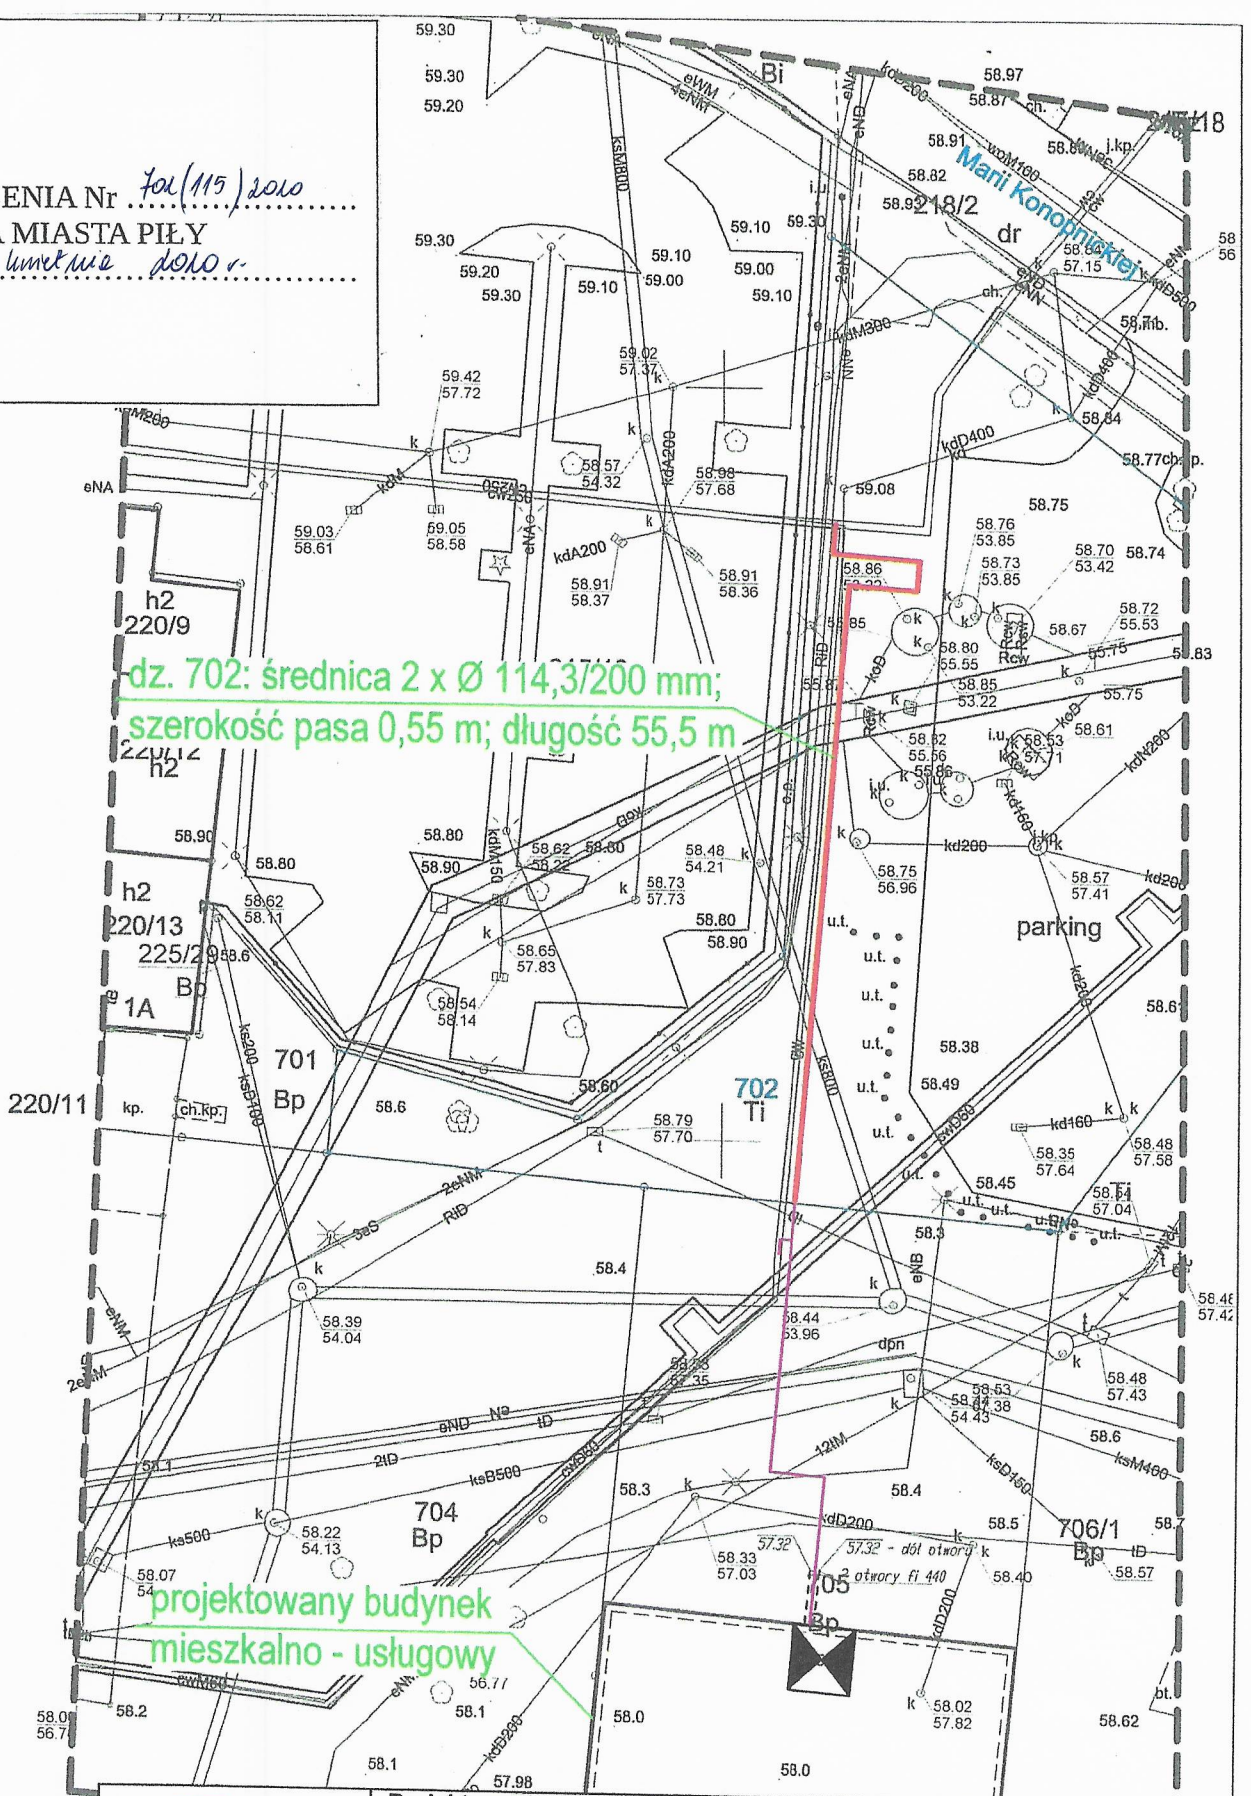

dz. 702: średnica 2 x Ø 114,3/200 mm;  
szerokość pasa 0,55 m, długość 55,5 m

projektowany budynek  
mieszkalno - usługowy

 	<b>Projekt:</b> przebudowa sieci ciepłej wraz z przyłączem do budynku przy ul. Piłsudskiego dz. 636/2, 705, 708 w Piłce <b>Inwestor:</b> Miejska Energetyka Ciepła Piła Sp. z o.o. 64 - 920 Piła, ul. Kaczorska 20	skala 1 : 500
	<b>Treść rysunku:</b> Plan sytuacyjny	nr rysunku 1/1
luty 2020 r.	mgr inż. Tomasz Kondejca	
specjalność i numer uprawnień budowlanych:	instalacyjna w zakresie sieci, instalacji i urządzeń ciepłych, wentylacyjnych, gazowych, wodociągowych i kanalizacyjnych nr WKP/0177/POOS/15	

*Krzysztof Szewc*  
Zastępca Prezydenta