


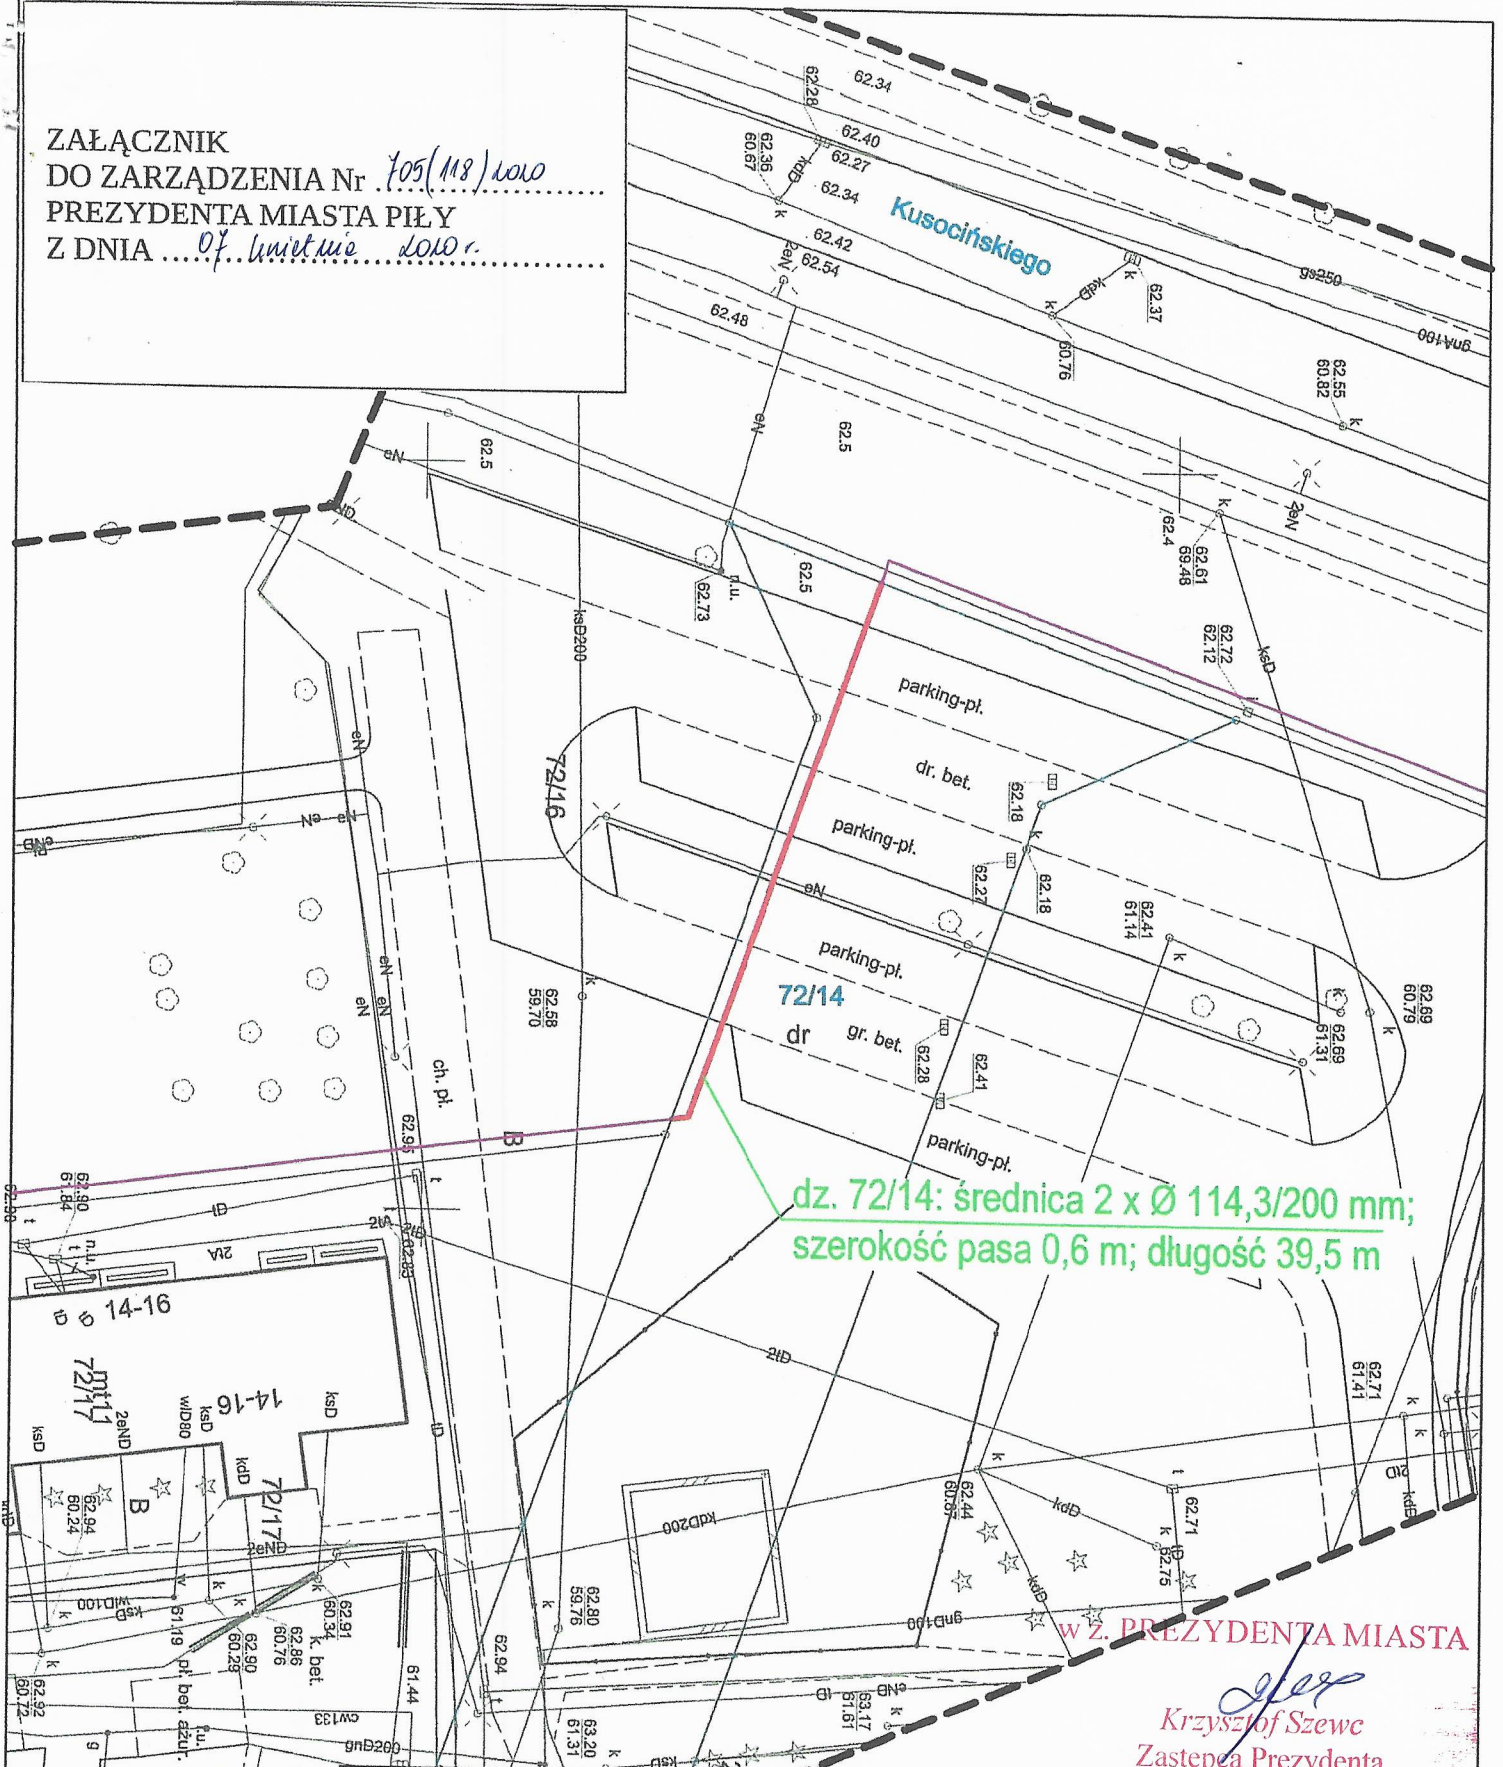

ZAŁĄCZNIK
DO ZARZĄDZENIA Nr 705(118)1010
PREZYDENTA MIASTA PIŁY
Z DNIA ... 07. kwietnia 2010 r.



dz. 72/14: średnica 2 x Ø 114,3/200 mm;
szerokość pasa 0,6 m; długość 39,5 m

W Z. PREZYDENTA MIASTA

Krzysztof Szewc
Krzysztof Szewc
Zastępca Prezydenta

 	Projekt: budowa osiedlowej sieci ciepłej do budynków mieszkalnych przy ul. Kusocińskiego 26-28 w Pile Inwestor: Miejska Energetyka Ciepła Piła Sp. z o.o. 64 - 920 Piła, ul. Kaczorska 20	skala 1 : 500
	Treść rysunku: Plan sytuacyjny	nr rysunku 1/1
luty 2020 r. projektował:	mgr inż. Tomasz Kondejca	
specjalność i numer uprawnień budowlanych:	instalacyjna w zakresie sieci, instalacji i urządzeń ciepłych, wentylacyjnych, gazowych, wodociągowych i kanalizacyjnych nr WKP/0177/POOS/15	