


ZAŁĄCZNIK
 DO ZARZĄDZENIA Nr 713(126) do 2020
 PREZYDENTA MIASTA PIŁY
 Z DNIA 21 kwietnia 2020r.

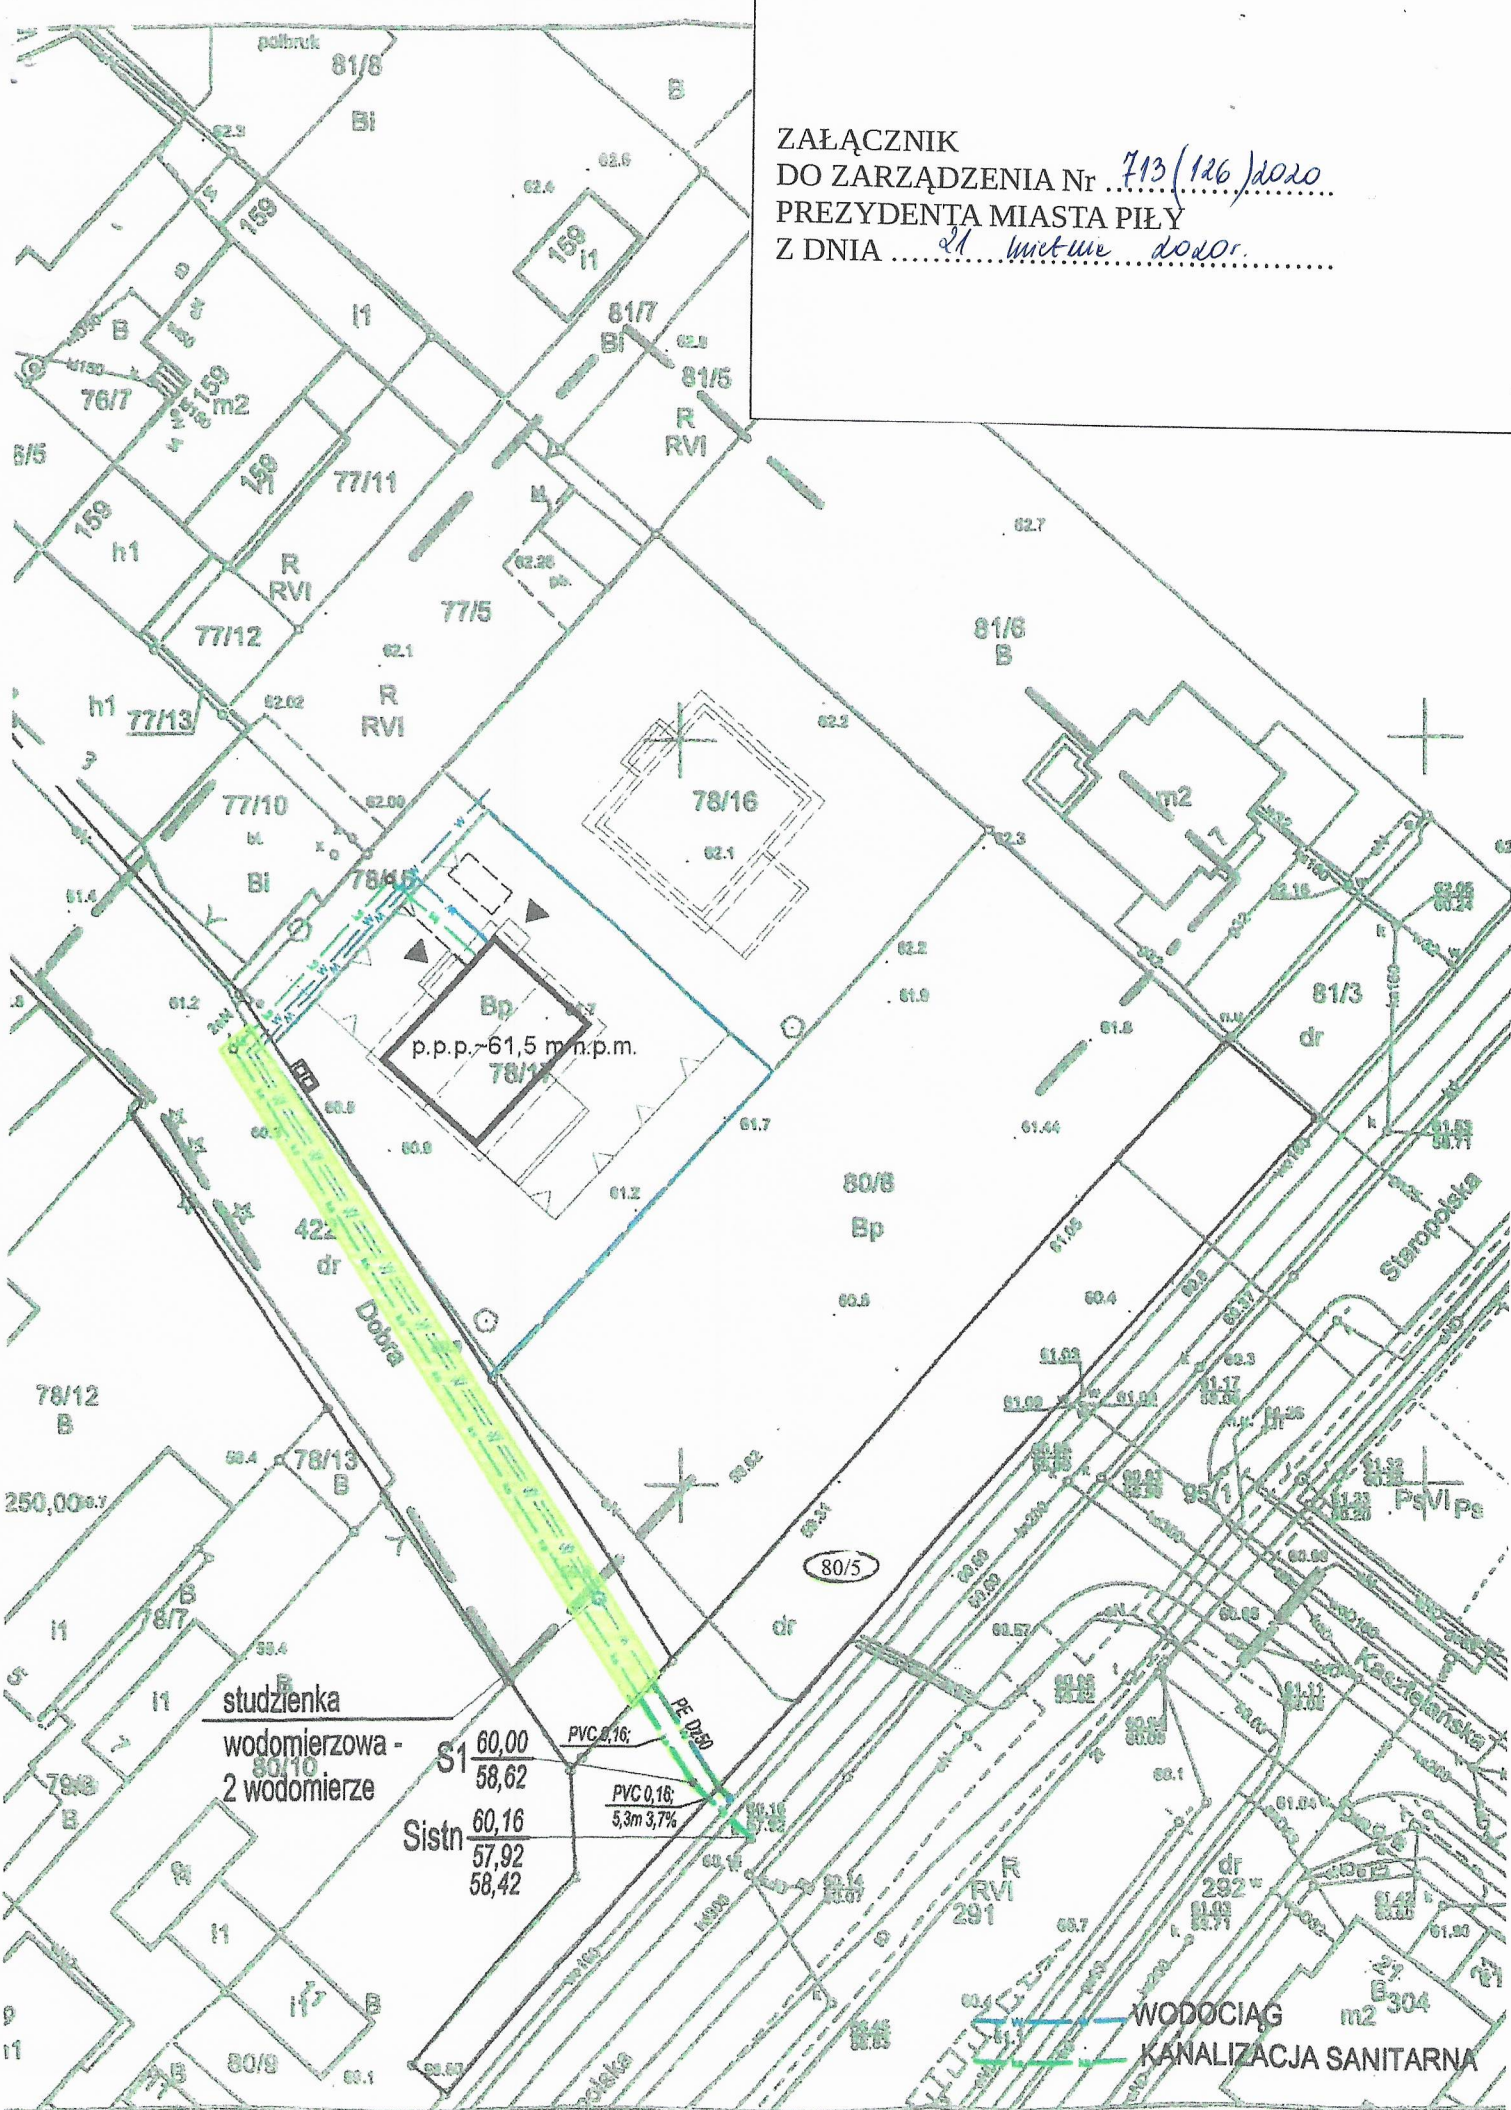

studzienka	
wodomierzowa -	60,00
2 wodomierze	58,62
S1	60,16
Sistn	57,92
	58,42

PVC 0,16;
 RE D200
 PVC 0,16;
 5,3m 3,7%

WODOCIĄG
 KANALIZACJA SANITARNA