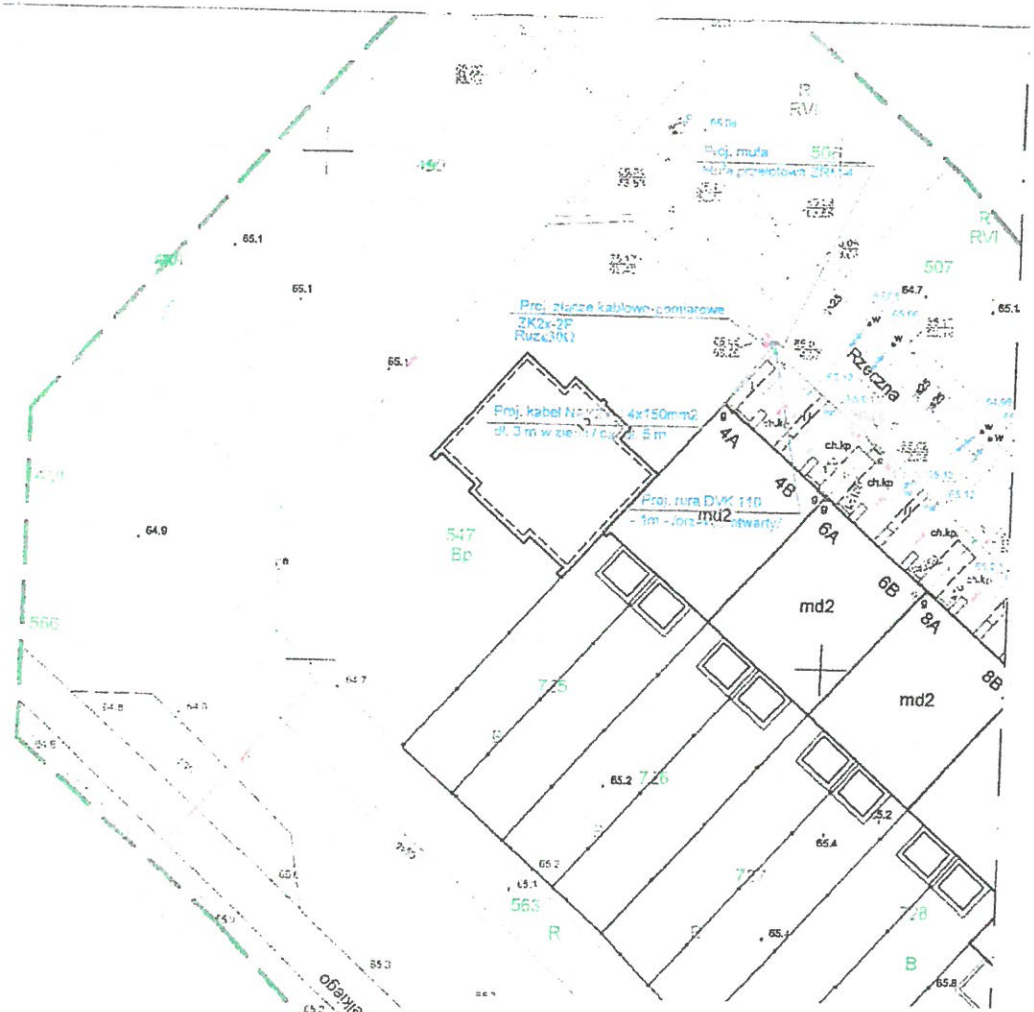

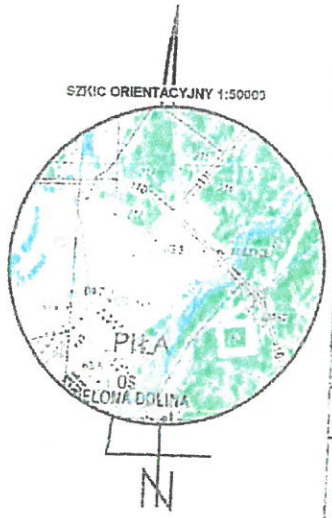

66/2019

MAPA DO CELÓW PROJEKTOWYCH

Oznaczenie kancelaryjne zgłoszenia pracy geodezyjnej		WGK.6640.1.1057.2019
PIŁA, UL. RZECZNA, DZIAŁKA: 547		
Godło Mapy:		6.195.10.24.3.1; 6.195.10.24.3.2; 6.195.10.24.3.3; 6.195.10.24.3.4
Jednostka ewidencyjna	Identyfikator	301901_1
	nazwa	PIŁA
Obręb ewidencyjny	identyfikator	0007
	nazwa	PIŁA
Skala mapy		1 : 500
Nazwa układu współrzędnych	prostokątny płaski	2000 POŁUDNIK 18°
	Układ wysokości	KRONSZTADT
Oznaczenie granic obszaru, który był przedmiotem aktualizacji		
Informuje o służebności gruntowych mających wpływ na zagospodarowanie gruntów, zlokalizowanych w granicach projektowanej inwestycji *)		NIE BADANO
Data opracowania mapy		30 PAŹDZIERNIKA 2019 ROKU

FIRMA „GEOMAP"
Rafał Pijanowski
64-920 Piła
Ul. Szybowników 4/4, tel. (67) 213 59 15
NIP 764-173-08-07 Regon 570335489

nazwa i imię i nazwisko wykonawcy

Jan Pijanowski
nr uprawnień geodezyjnych 804

imię i nazwisko geodety uprawnionego, który wykonał mapę — nr u

*) Należy podać rodzaj ograniczenia służebności gruntowej wraz ze sposobem jej realizacji, albo wykonano ustalenia obszaru służebności, zaznaczając stosowną informację

Proj. złącze ZK2x-2P umieścić na dz. nr 547, przy istniejącej szafie przyłącza gazowego.
Na dz. nr 554 odkopać kabel, przeciąć. Jeden koniec wprowadzić do do złącza, a drugi wykonując mufę przedłużyć i także podpiąć w projektowanym złączu ZK2x-2P
Przejście nad rurą gazową zabezpieczyć rurą osłonową DVK 110
Prace wykonać ręcznie.

OBIEKT:	Obiekt zlokalizowany ewidencyjnie Piła, ul. Rzeczna 2, dz. nr 547, gm. Piła	Skala: 1:500
INWESTOR	ENGA OPERATOR Sp. z o. o. RD PIŁA, Al. Poznańska 34, 64-920 Piła	Skala: 1:500
RODZAJ DOKUMENTACJI	Przyłącze kablowe nn 0,4kV Projekt zagospodarowania terenu	NR RYS 1
PROJEKTANT: mgr inż. Andrzej Bodziachowski UPRAWNIENIA WYDANE PODOBNE		DATA
OPRACOWAŁ: mgr inż. Andrzej Bodziachowski		2019

ZAŁĄCZNIK
DO ZARZĄDZENIA NR 812/2019/2020
PREZYDENTA MIASTA PIŁY
Z DNIA 28. lipca 2020 r.

2019 - 11 - 12