


ZALĄCZNIK
DO ZARZĄDZENIA NR ...*820(d33)2010*...
PREZYDENTA MIASTA PIŁY
Z DNIA ...*04. sierpnia 2010*...

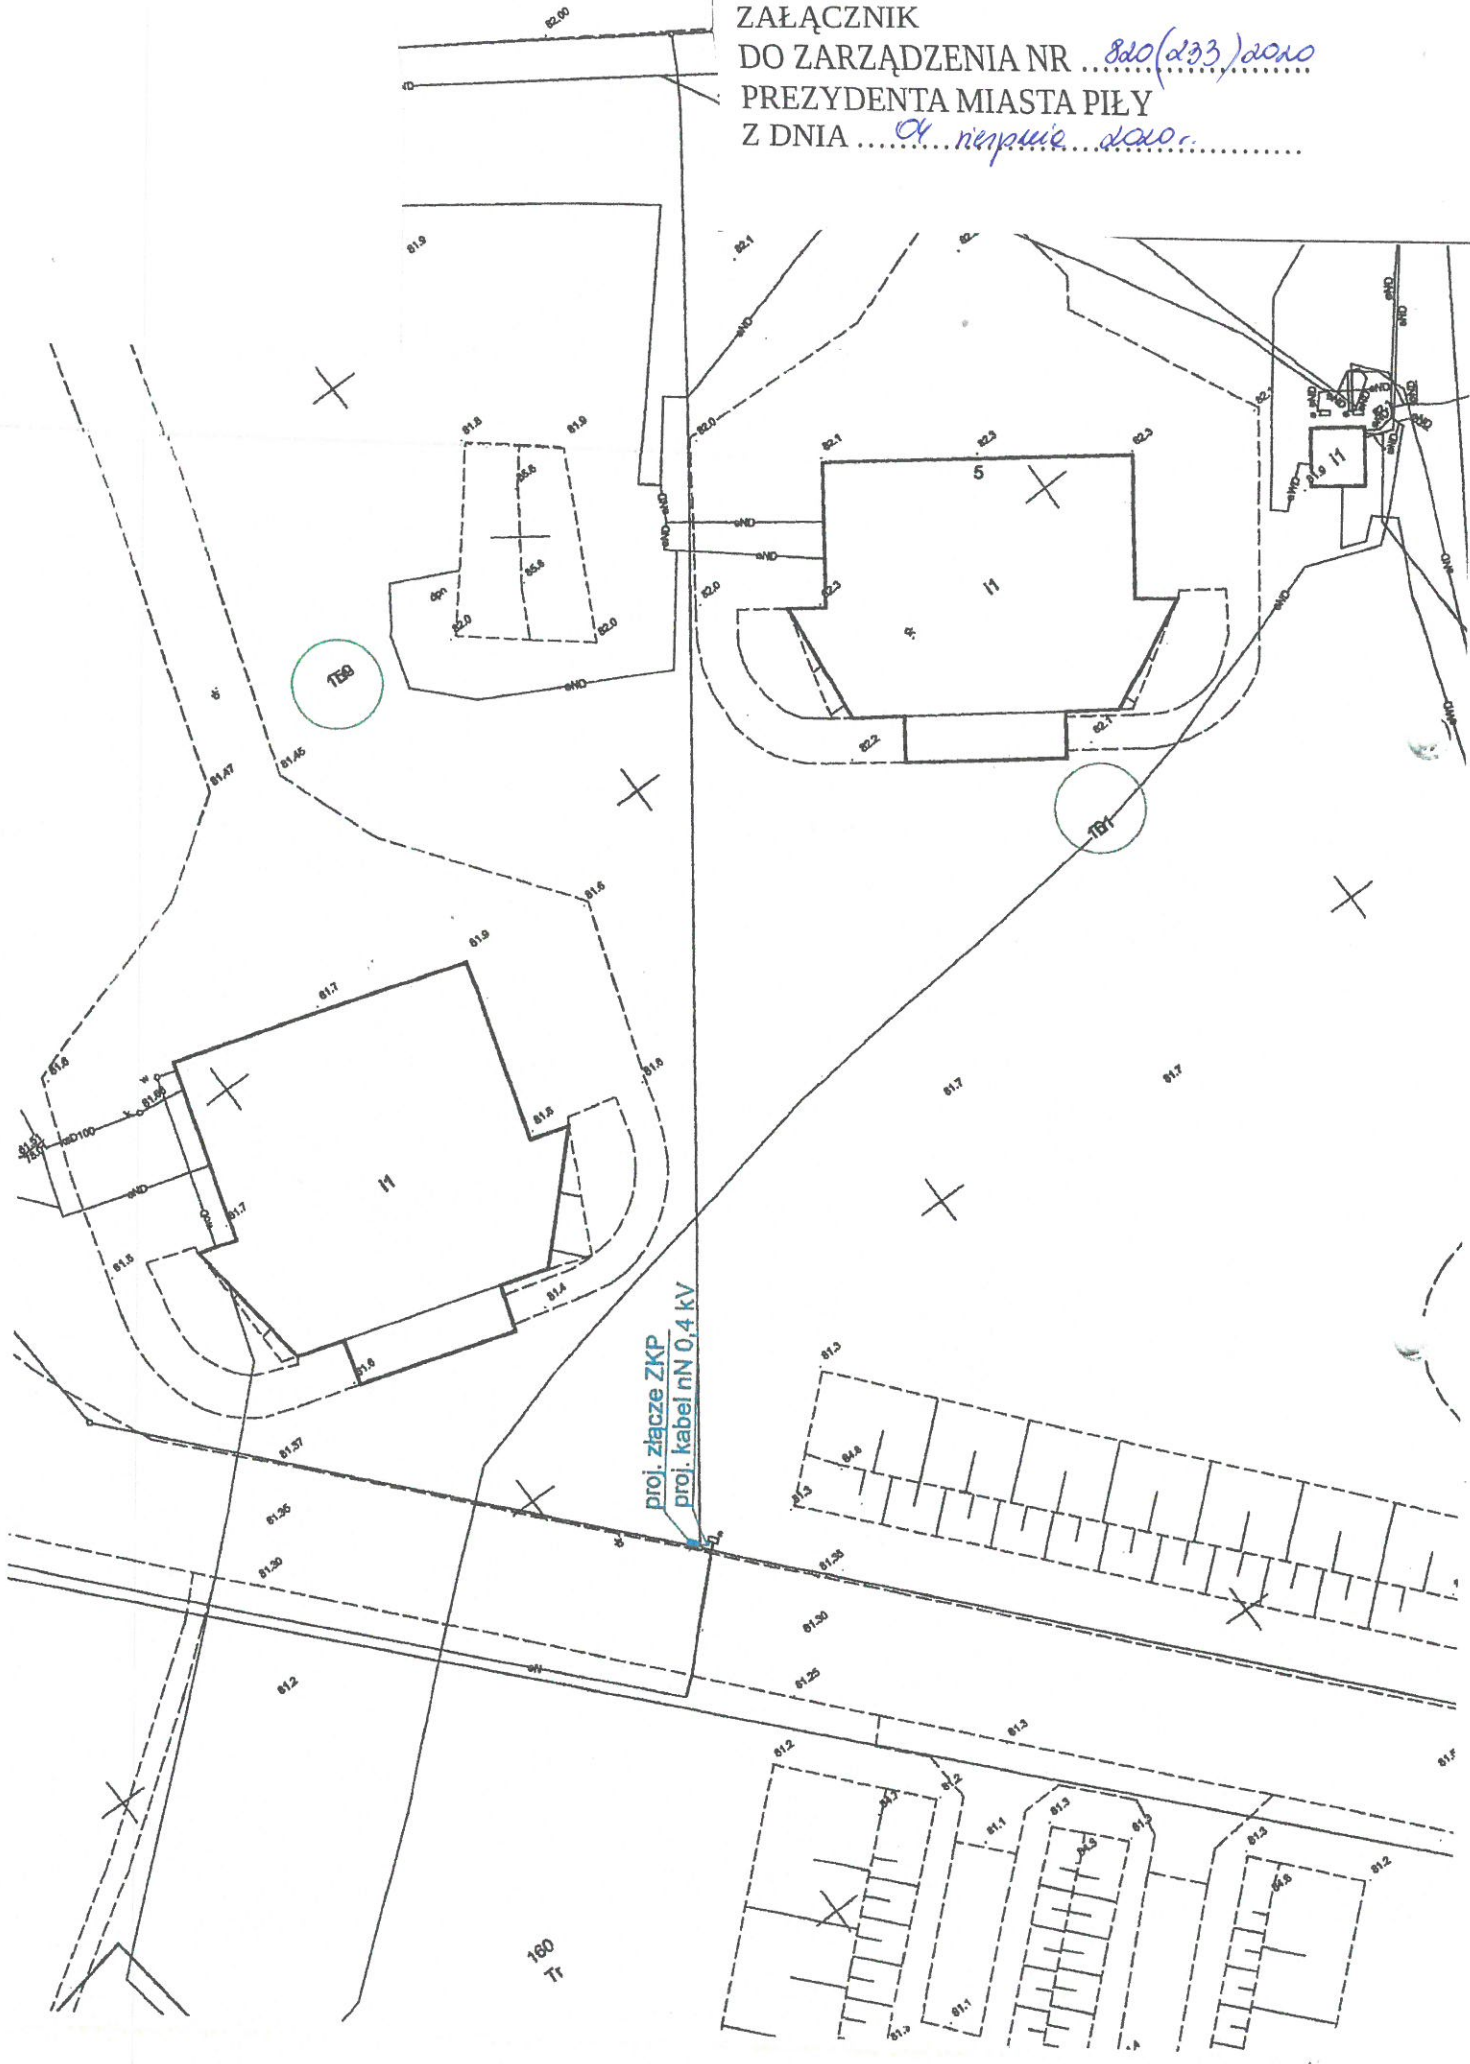

proj. złącze ZKP
proj. kabel nN 0,4 kV

180
Tr