ZAŁĄCZNIK
DO ZARZĄDZENIA NR 913(326)2020
PREZYDENTA MIASTA PIŁY
Z DNIA 03 listopada 2020 r.

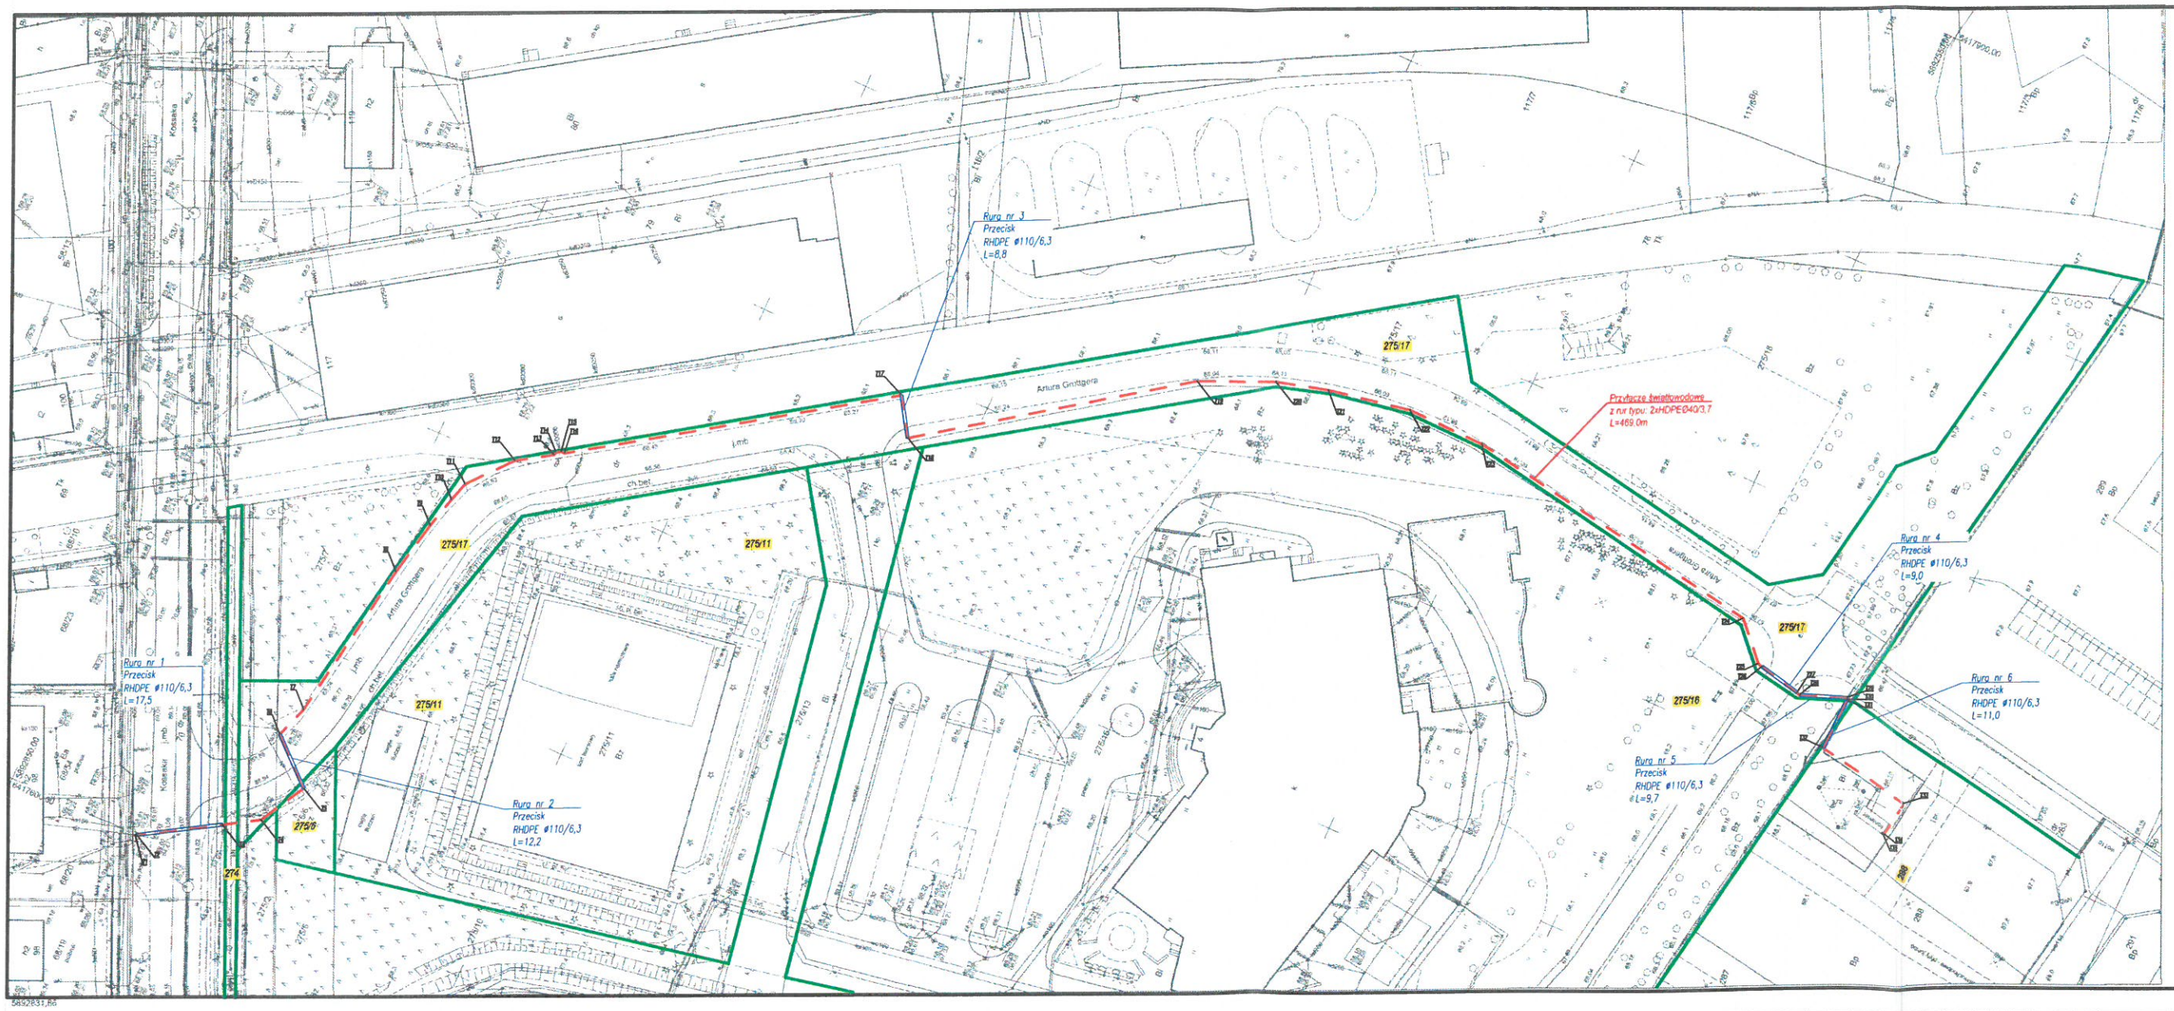

MAPA DO CELÓW PROJEKTOWYCH
PIŁA, UL. ARTURA GROTTGERA - KOSSAKA

Oznaczenie bazowego ogłoszenia mapy geodezyjnej		WGK.6640.1.1544.2017
Godło mapy:		6.194.10.14.1.3; 6.194.10.14.2.1; 6.194.10.14.2.3; 6.194.10.14.4.1
Jednostka ewidencyjna	klasyfikator	301601_1
	nazwa	PIŁA
Obręb ewidencyjny	klasyfikator	0010
	nazwa	PIŁA 10
Obręb ewidencyjny	klasyfikator	0010
	nazwa	PIŁA 10
Skala mapy		1 : 500
Nazwa układu współrzędnych	współrzędne płaskie	2000 strefa nr 6
	wysokości	Kronsztadt 7
Oznaczenie geodezji obszaru, której dotyczy dokumentacja		—
Informacje o dokładności geodezyjnej osnowych wpływ na zagęszczenie geodezji, dokładnościach w gęstościach szczegółowej treściowej		Nie Dotyczy
Mapa aktualna na dzień		1 czerwca 2017 roku

FIRMA "GEOMAP"
Zofia Fijałkowska
ul. Sędzimirowa 8/4, 85-293 Bydgoszcz
NIP 554-17-04-047 Regon 092554402
uprawnienia zawodowe
Zofia Fijałkowska
nr uprawnień geodezyjnych 404

FIRMA "GEOMAP"
Zofia Fijałkowska
nr upr. geodezyjnych 404

Poświadcza się, że niniejszy dokument został opracowany w wyniku prac geodezyjnych i kartograficznych, których rezultaty zawiera operat techniczny wpisany do ewidencji materiałów państwowego zasobu geodezyjnego i kartograficznego

STAROSTA PIŁSKI

P. 3010. 2017. 1425
(Identyfikator ewidencyjny materiału zasobu - operatu technicznego)

2017 -11- 21
(Data wpisania operatu technicznego do ewidencji materiałów zasobu)

(Imię, nazwisko i podpis osoby [illegible])

Małgorzata Arłagiewicz
Inspektor w Powiatowym Ośrodku Dokumentacji Geodezyjno-Kartograficznej

AWOTEL	Projektant	Piotr Borowicz Nr upr. 1384/98/U		07.2020	Rysunek 1 / 1/1 Arkusz/Arkuszy
Andrzej Wołodźko ul. Byczyńska 8a 60-318 Poznań tel./fax:] (61) 868-63-69 e-mail: awotel@awotel.com NIP: 858-100-73-72 Regon: 811198721	Opracowujący	Olga Haremza	Haremza	07.2020	
	Temat:	Budowa przyłącza światłowodowego do kontenera Polkomtel przy ul. Zestańców Sybiru w Pile			Skala: b/s
	Tytuł:	Mapa poglądowa			Netia S.A. ul. Poleczki 13 02-822 Warszawa
Nr arch.: A-					