


**BUDYNEK "A"**  
**III piętro**

Konsultacyjna Poradnia  
Kardiologiczna

**PRACOWNIA HEMODYNAMIKI (pokój A348 - A353)**

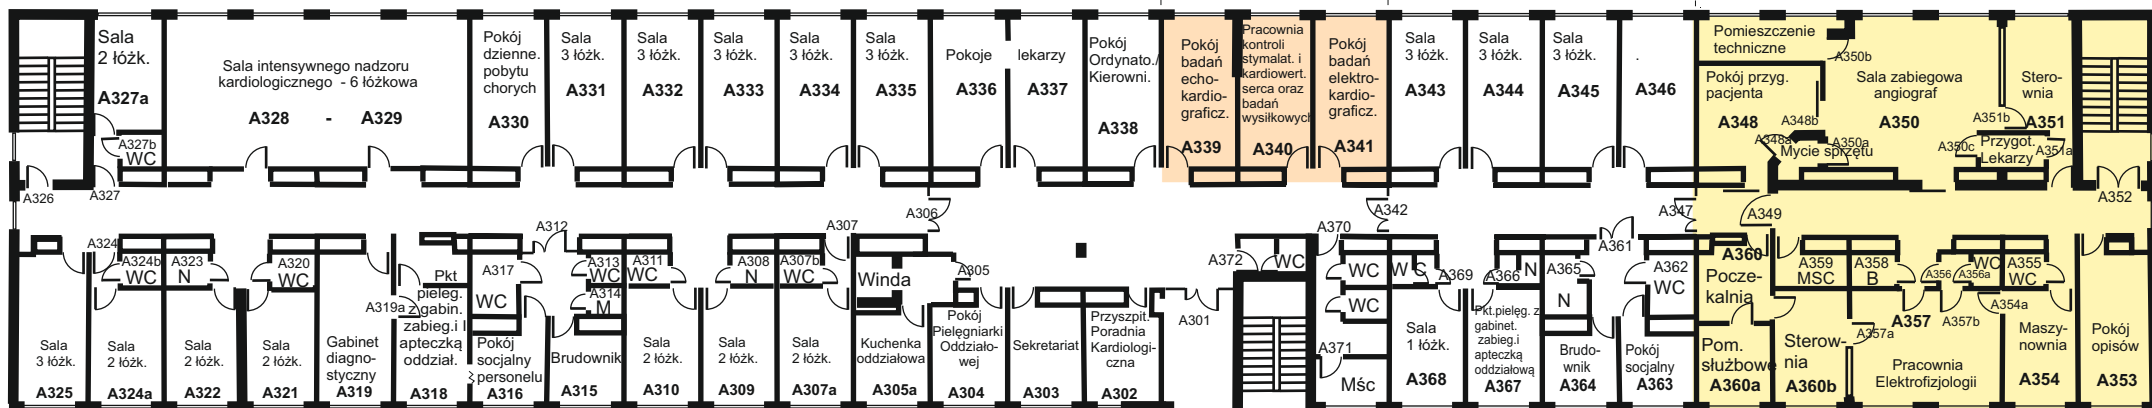


**PRACOWNIA ELEKTROFIZJOLOGII (pokój A354 - A360)**

**ODDZIAŁ KARDIOLOGICZNY z PRACOWNIA HEMODYNAMIKI 48 łóżek**

Legenda:

- N - natrysk,
- M - magazynek,
- Mśc - magazyn środków czystości,

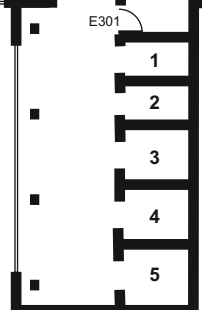

**BUDYNEK "E"**