

Kopia mapy zasadniczej


Skala 1:500
 Województwo: wielkopolskie
 Powiat: pilski
 Gmina: Pila-miasto
 Miejscowość: Pila
 Godło: 6.193.10.19.2
 Układ współrz. 2000/6
 Sygnatura:
 WGK.6642.1.2658.2020

ZALĄCZNIK
 DO ZARZĄDZENIA NR P65(378)2020
 PREZYDENTA MIASTA PIŁY
 Z DNIA 08 grudnia 2020r.

P.3019.2014.21
 (Identyfikator ewidencyjny materiału zasobu)

19-06-2020
 (Data wykonania kopii)

Mikołaj Gąbzdziak
 Główny Specjalista w Katedrze i Ośrodku
 Dokumentacji Technicznej i Kartograficznej
 (Imię, nazwisko (podpis osoby reprezentującej organ))

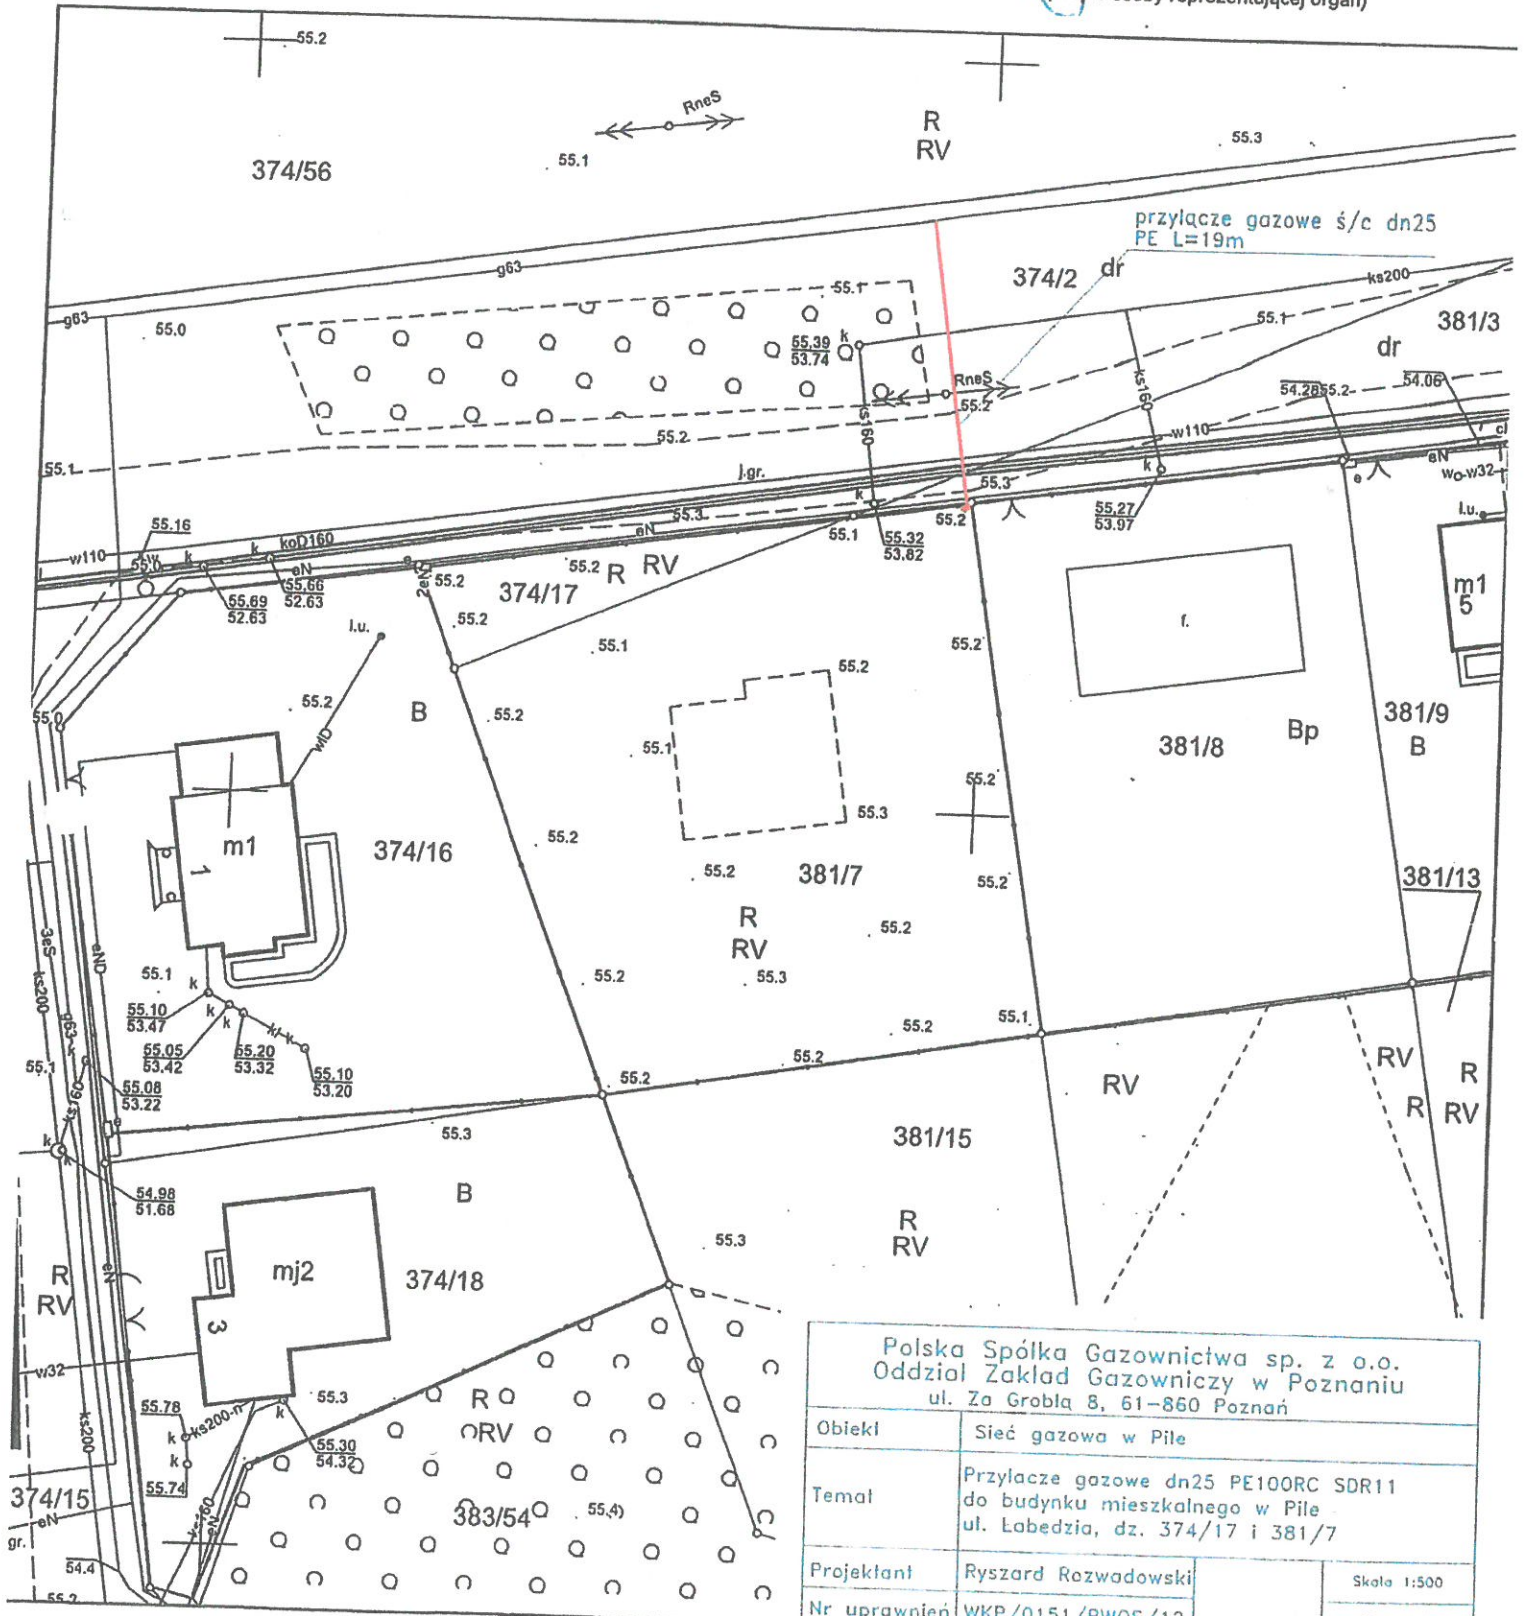

| | |
|--|---|
| Polska Spółka Gazownictwa sp. z o.o. Oddział Zakład Gazowniczy w Poznaniu ul. Za Groblą 8, 61-860 Poznań | |
| Obiekt | Sieć gazowa w Pile |
| Temat | Przyłącze gazowe dn25 PE100RC SDR11 do budynku mieszkalnego w Pile ul. Łabedzia, dz. 374/17 i 381/7 |
| Projektant | Ryszard Rozwadowski |
| Nr uprawnień | WKP/0151/PWOS/12 |
| Skala | 1:500 |
| Nr rys. | 01 |