

Kopia mapy zasadniczej


Skala 1:500  
 Województwo: wielkopolskie  
 Powiat: pilski  
 Gmina: Pila-miasto  
 Miejscowość: Pila  
 Godło: 6.194.10.19.4  
 Układ współrz. 2000/6  
 Sygnatura:  
 WGK.6642.1.2658.2020

ZAŁĄCZNIK  
 DO ZARZĄDZENIA NR 964 (377) 2020  
 PREZYDENTA MIASTA PIŁY  
 Z DNIA 08 grudnia 2020r.

P.3019.2014.21  
 (Identyfikator ewidencyjny materiału zasobu)

19-06-2020  
 z up. (Data wykonania kopii)

Mikołaj Grudziński  
 Główny Specjalista w Przedstawicielstwie  
 Dyrekcji Generalnej Geodezji i Kartograficznej  
 (Imię, nazwisko i podpis osoby reprezentującej organ)

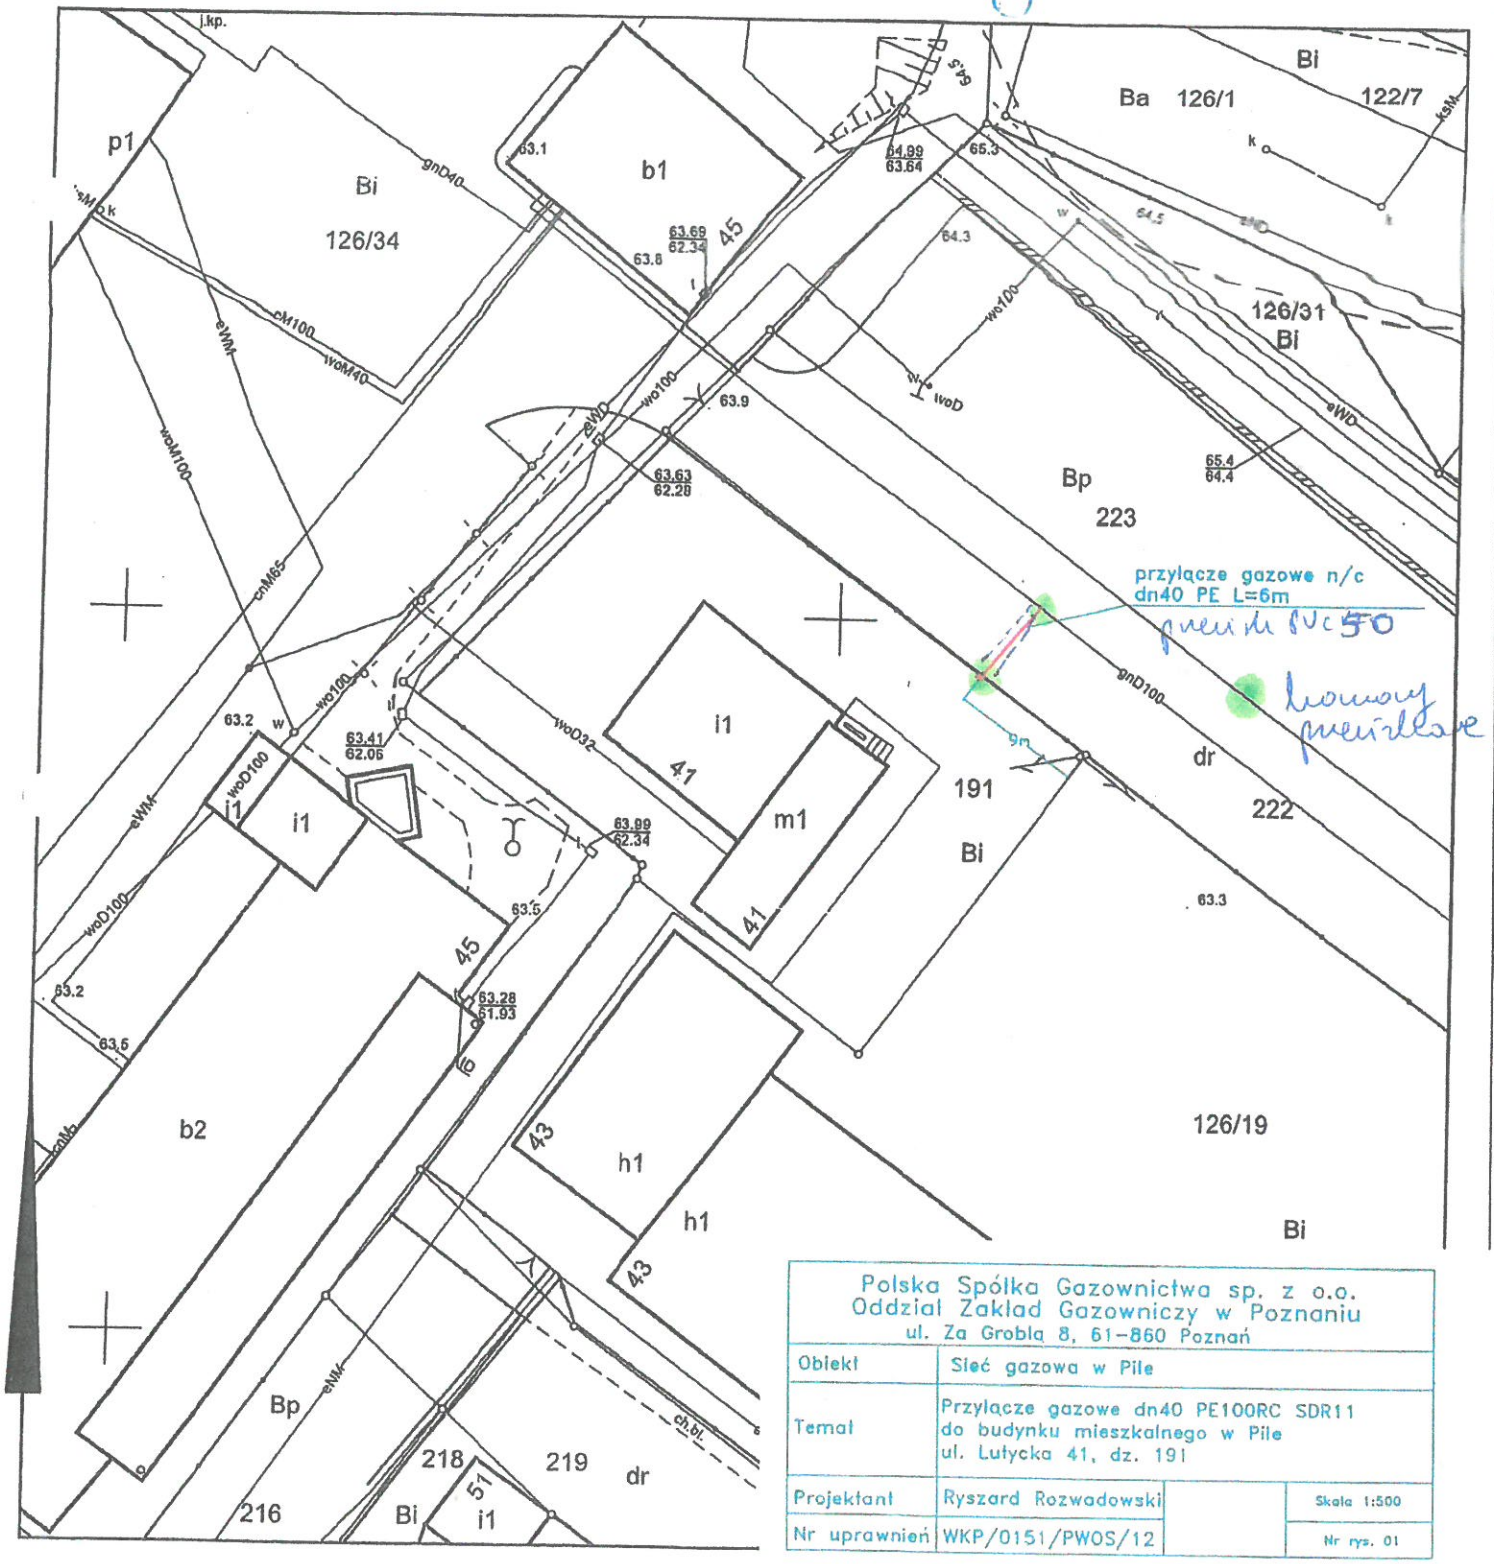

Polska Spółka Gazownictwa sp. z o.o. Oddział Zakład Gazowniczy w Poznaniu ul. Za Groblą 8, 61-860 Poznań	
Objekt	Sieć gazowa w Pile
Temat	Przyłącze gazowe dn40 PE100RC SDR11 do budynku mieszkalnego w Pile ul. Lutycka 41, dz. 191
Projektant	Ryszard Rozwadowski
Nr uprawnień	WKP/0151/PWOS/12
	Skala 1:500
	Nr rys. 01