

Kopia mapy zasadniczej

Skala 1:500
 Województwo: wielkopolskie
 Powiat: pilski
 Gmina: Pila-miasto
 Miejscowość: Pila
 Godło: 6.193.10.19.2
 Układ współrz. 2000/6
 Sygnatura:
 WGK.6642.1.2658.2020


ZAŁĄCZNIK
 DO ZARZĄDZENIA NR PGZ(380)2020
 PREZYDENTA MIASTA PIŁY
 Z DNIA 08. Grudnia 2020 r.

P.3019.2019.21
 (Identyfikator ewidencyjny materiału zasobu)

19-06-2020
 (Data wykonania kopii)

z up. SYGNATURA

Mikołaj Gwardziak
 Główny Specjalista Technicznym Odrodku
 Przedsiębiorstwa Technicznej Kierownictwa
 (Imię, nazwisko i podpis osoby reprezentującej organ)

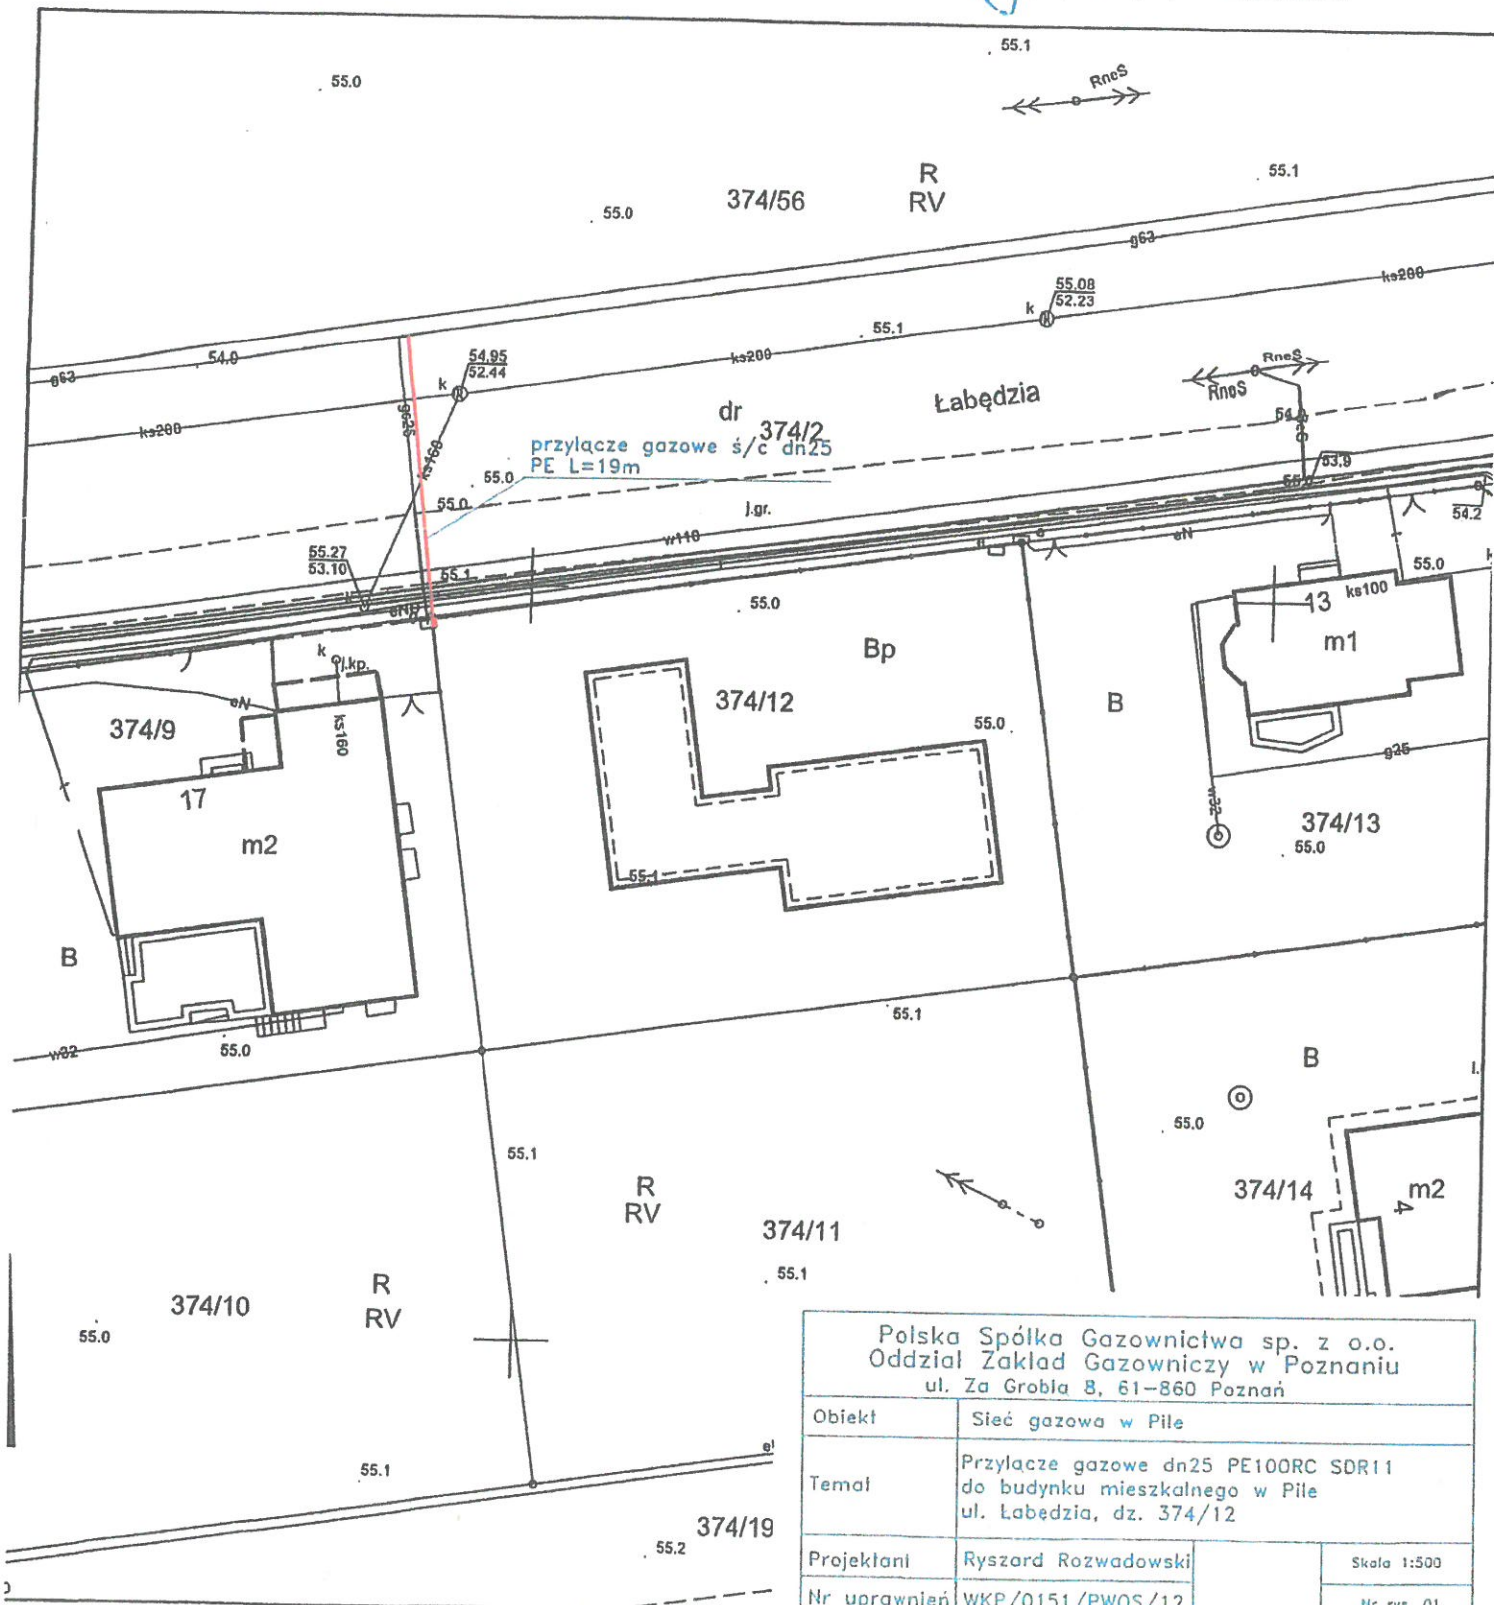

| | |
|--|---|
| Polska Spółka Gazownictwa sp. z o.o. Oddział Zakład Gazowniczy w Poznaniu ul. Za Groblą 8, 61-860 Poznań | |
| Obiekt | Sieć gazowa w Pile |
| Temat | Przyłącze gazowe dn25 PE100RC SDR11 do budynku mieszkalnego w Pile ul. Łabędzia, dz. 374/12 |
| Projektant | Ryszard Rozwadowski |
| Nr uprawnień | WKP/0151/PWOS/12 |
| | Skala 1:500 |
| | Nr rys. 01 |