





PLAN SYTUACYJNY PARKINGU SKALA 1 : 500

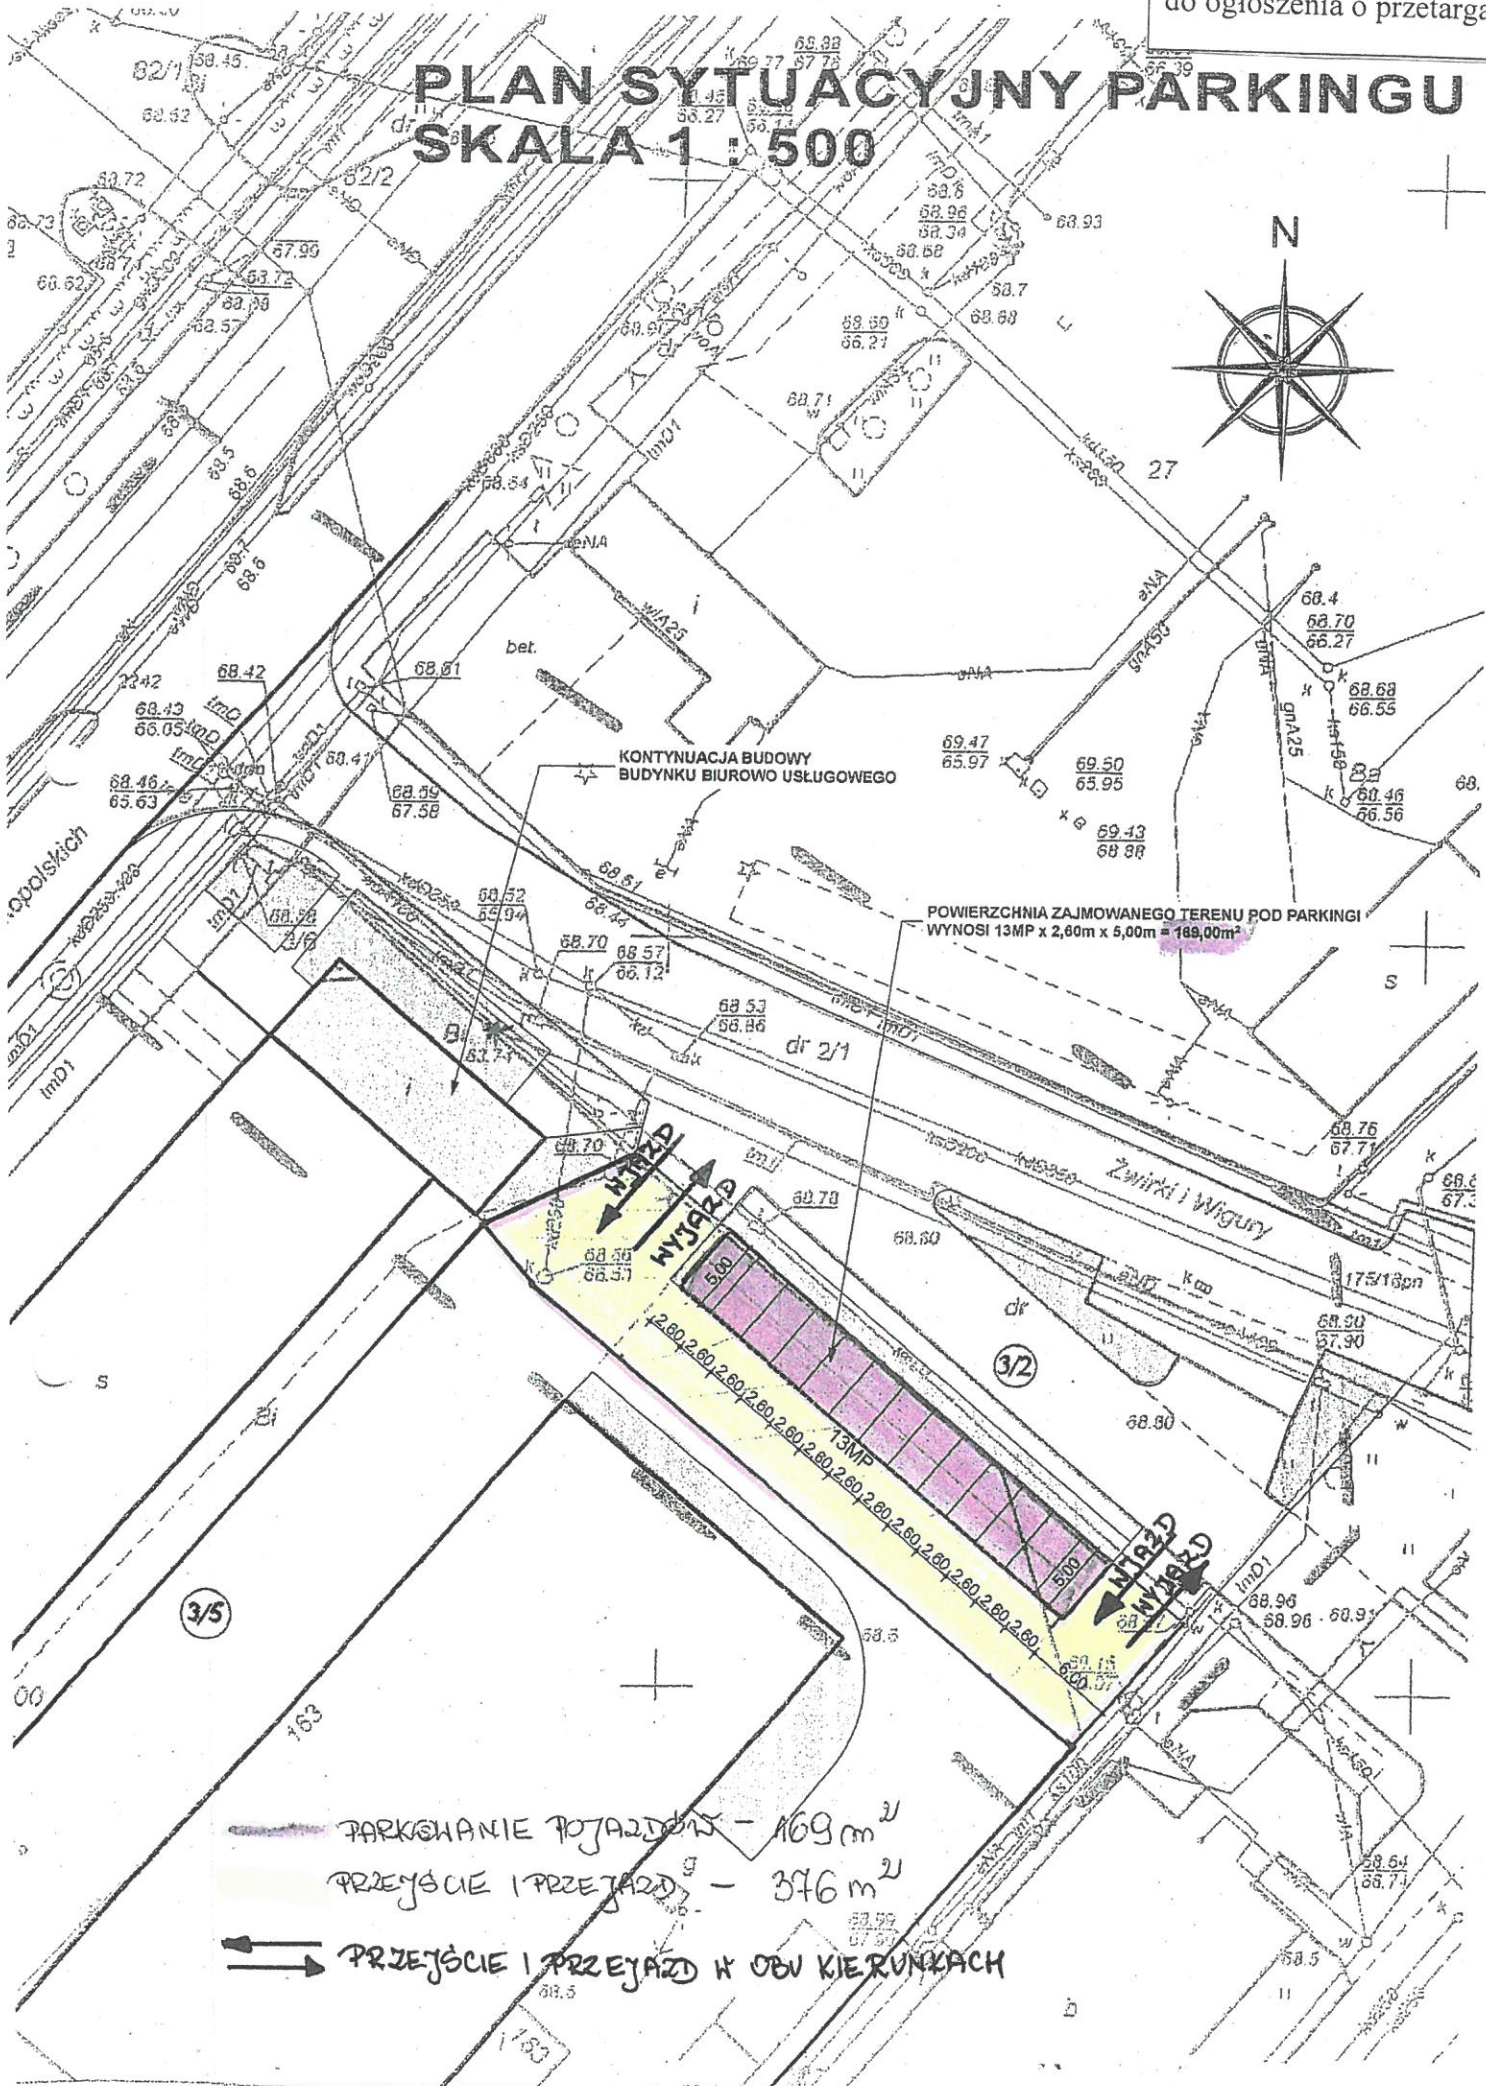

-  PARKOWANIE POJAZDÓW - 169 m²
-  PRZEJŚCIE I PRZEJAZD - 376 m²
-  PRZEJŚCIE I PRZEJAZD W OBU KIERUNKACH