


ZAŁĄCZNIK
DO ZARZĄDZENIA NR 1065(74)21
PREZYDENTA MIASTA PIŁY
Z DNIA 07.10.2019

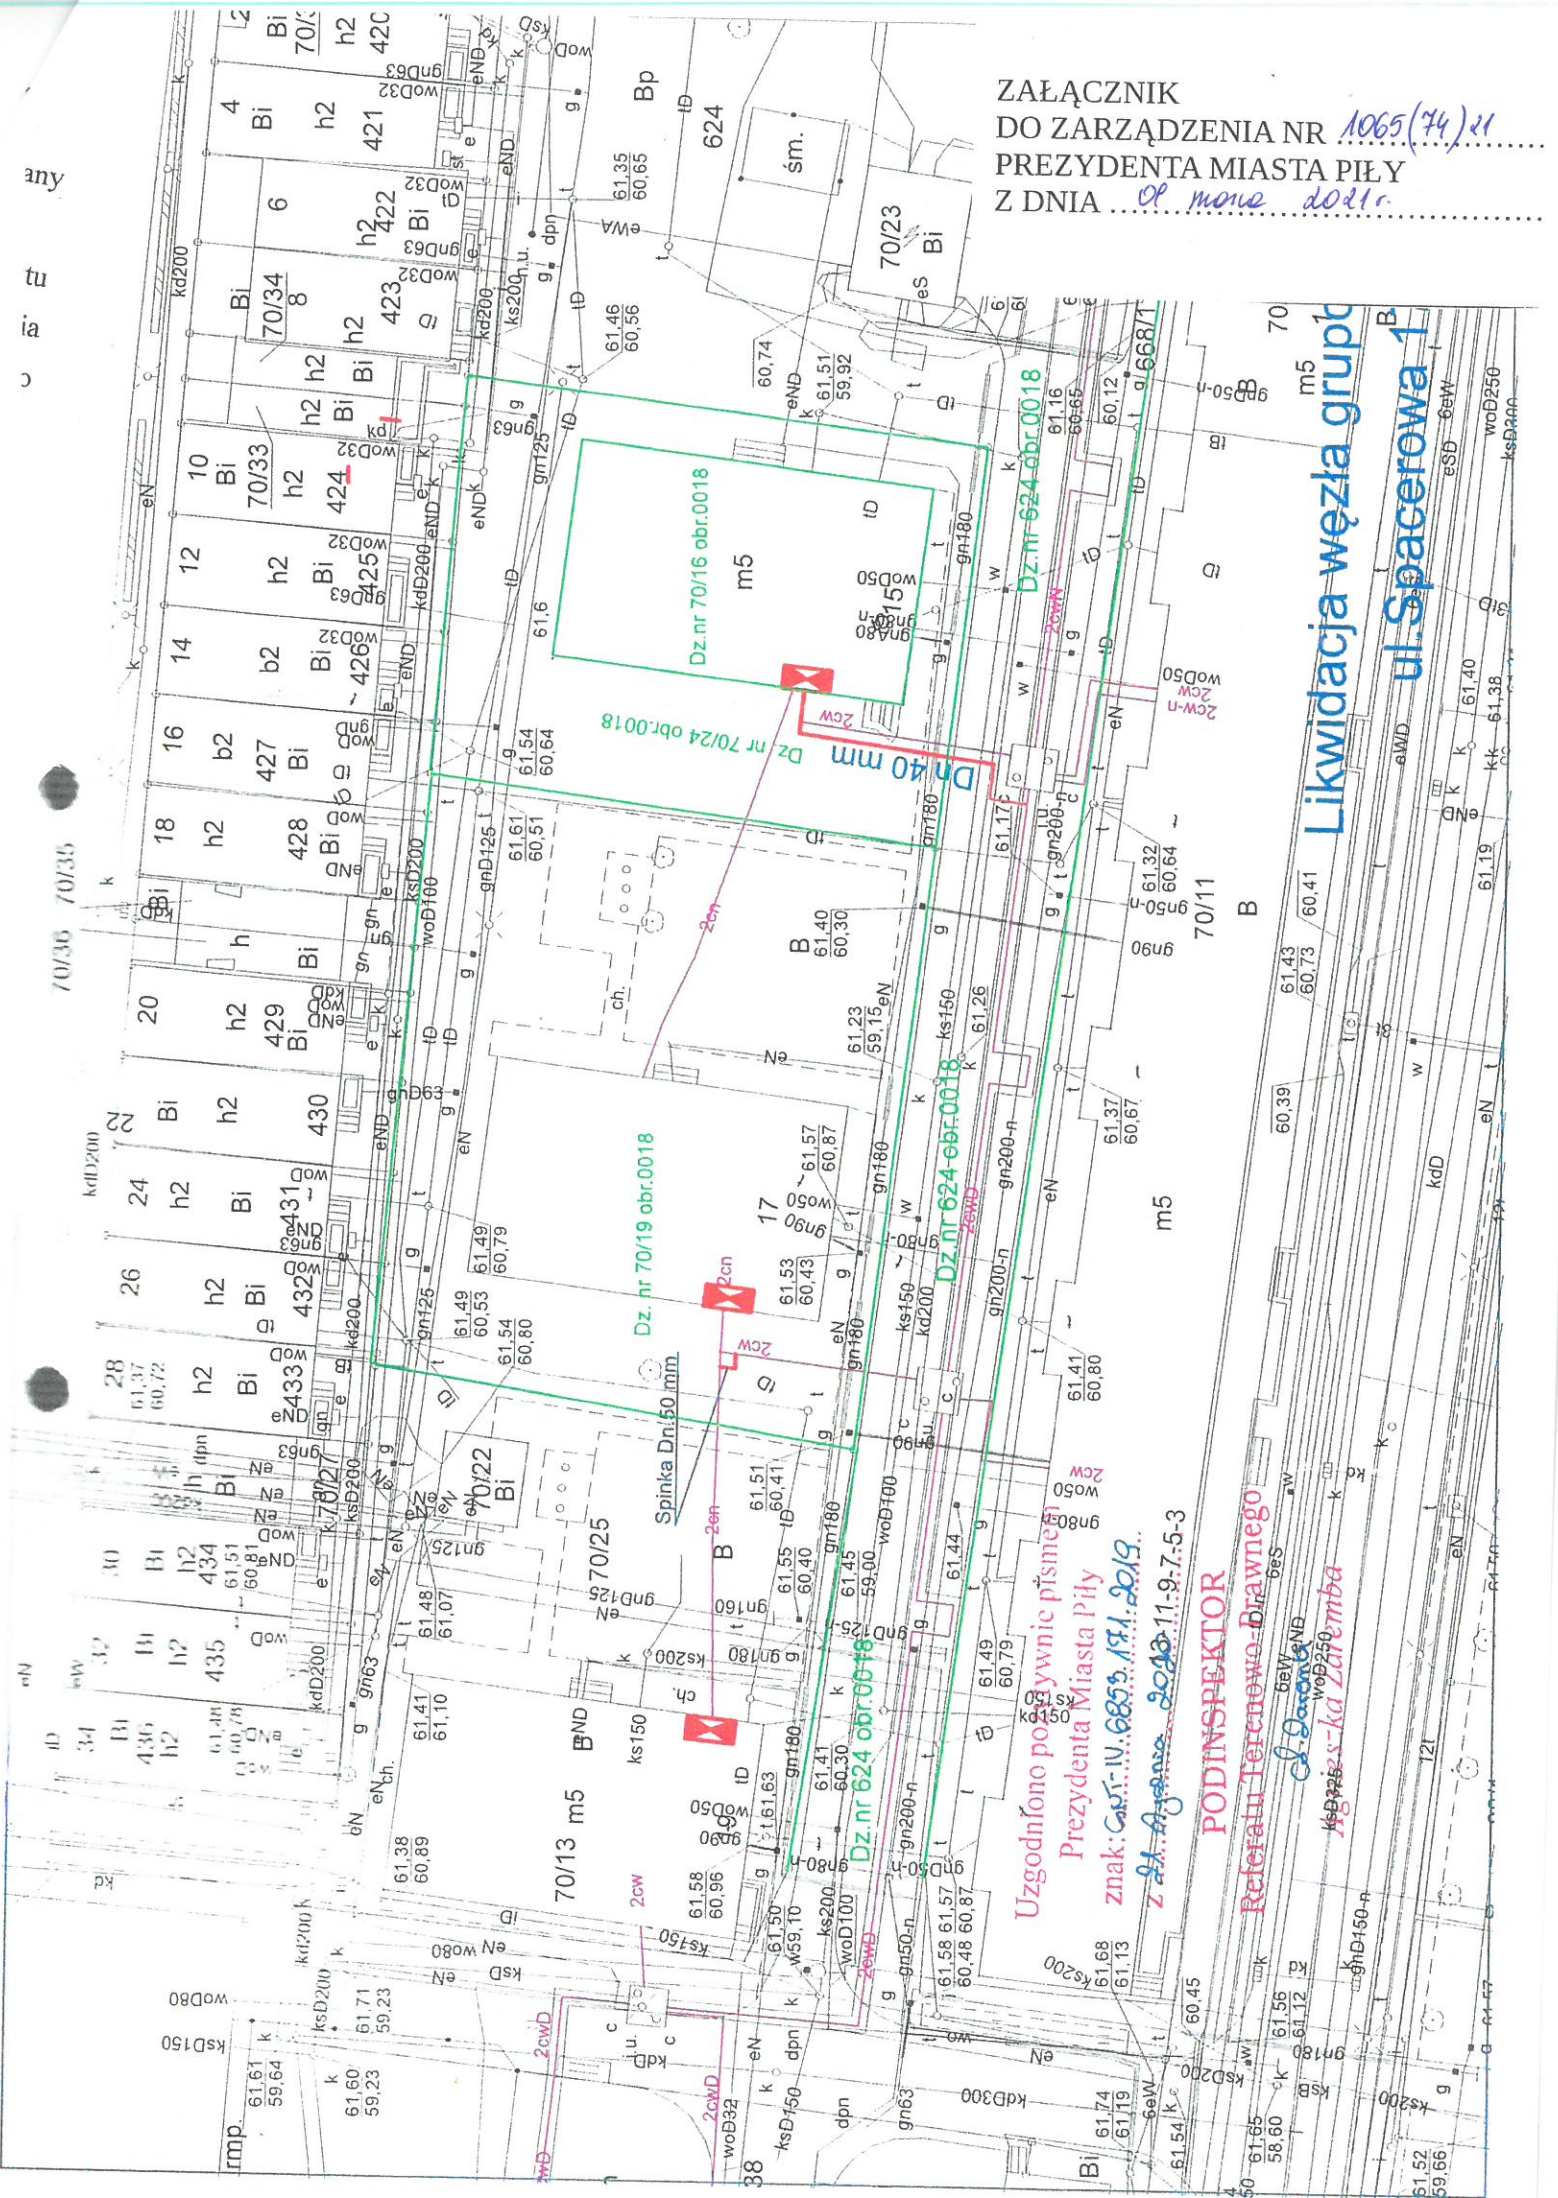

Uzgodniono powyższym pismem
Prezydenta Miasta Piły
znak: Cabr. IV. 6899. 19.1.2019.
Z A. Agniewska 2019.11.9.7-5-3

PODINSPEKTOR
Referatu Technowo-Budownego
Agniewska Zaremba

Likwidacja węzła grup
ul. Spacerowa 1