


ZAŁĄCZNIK
DO ZARZĄDZENIA NR 1067(76)/21
PREZYDENTA MIASTA PIŁY
Z DNIA ..Op. marce dodl r.

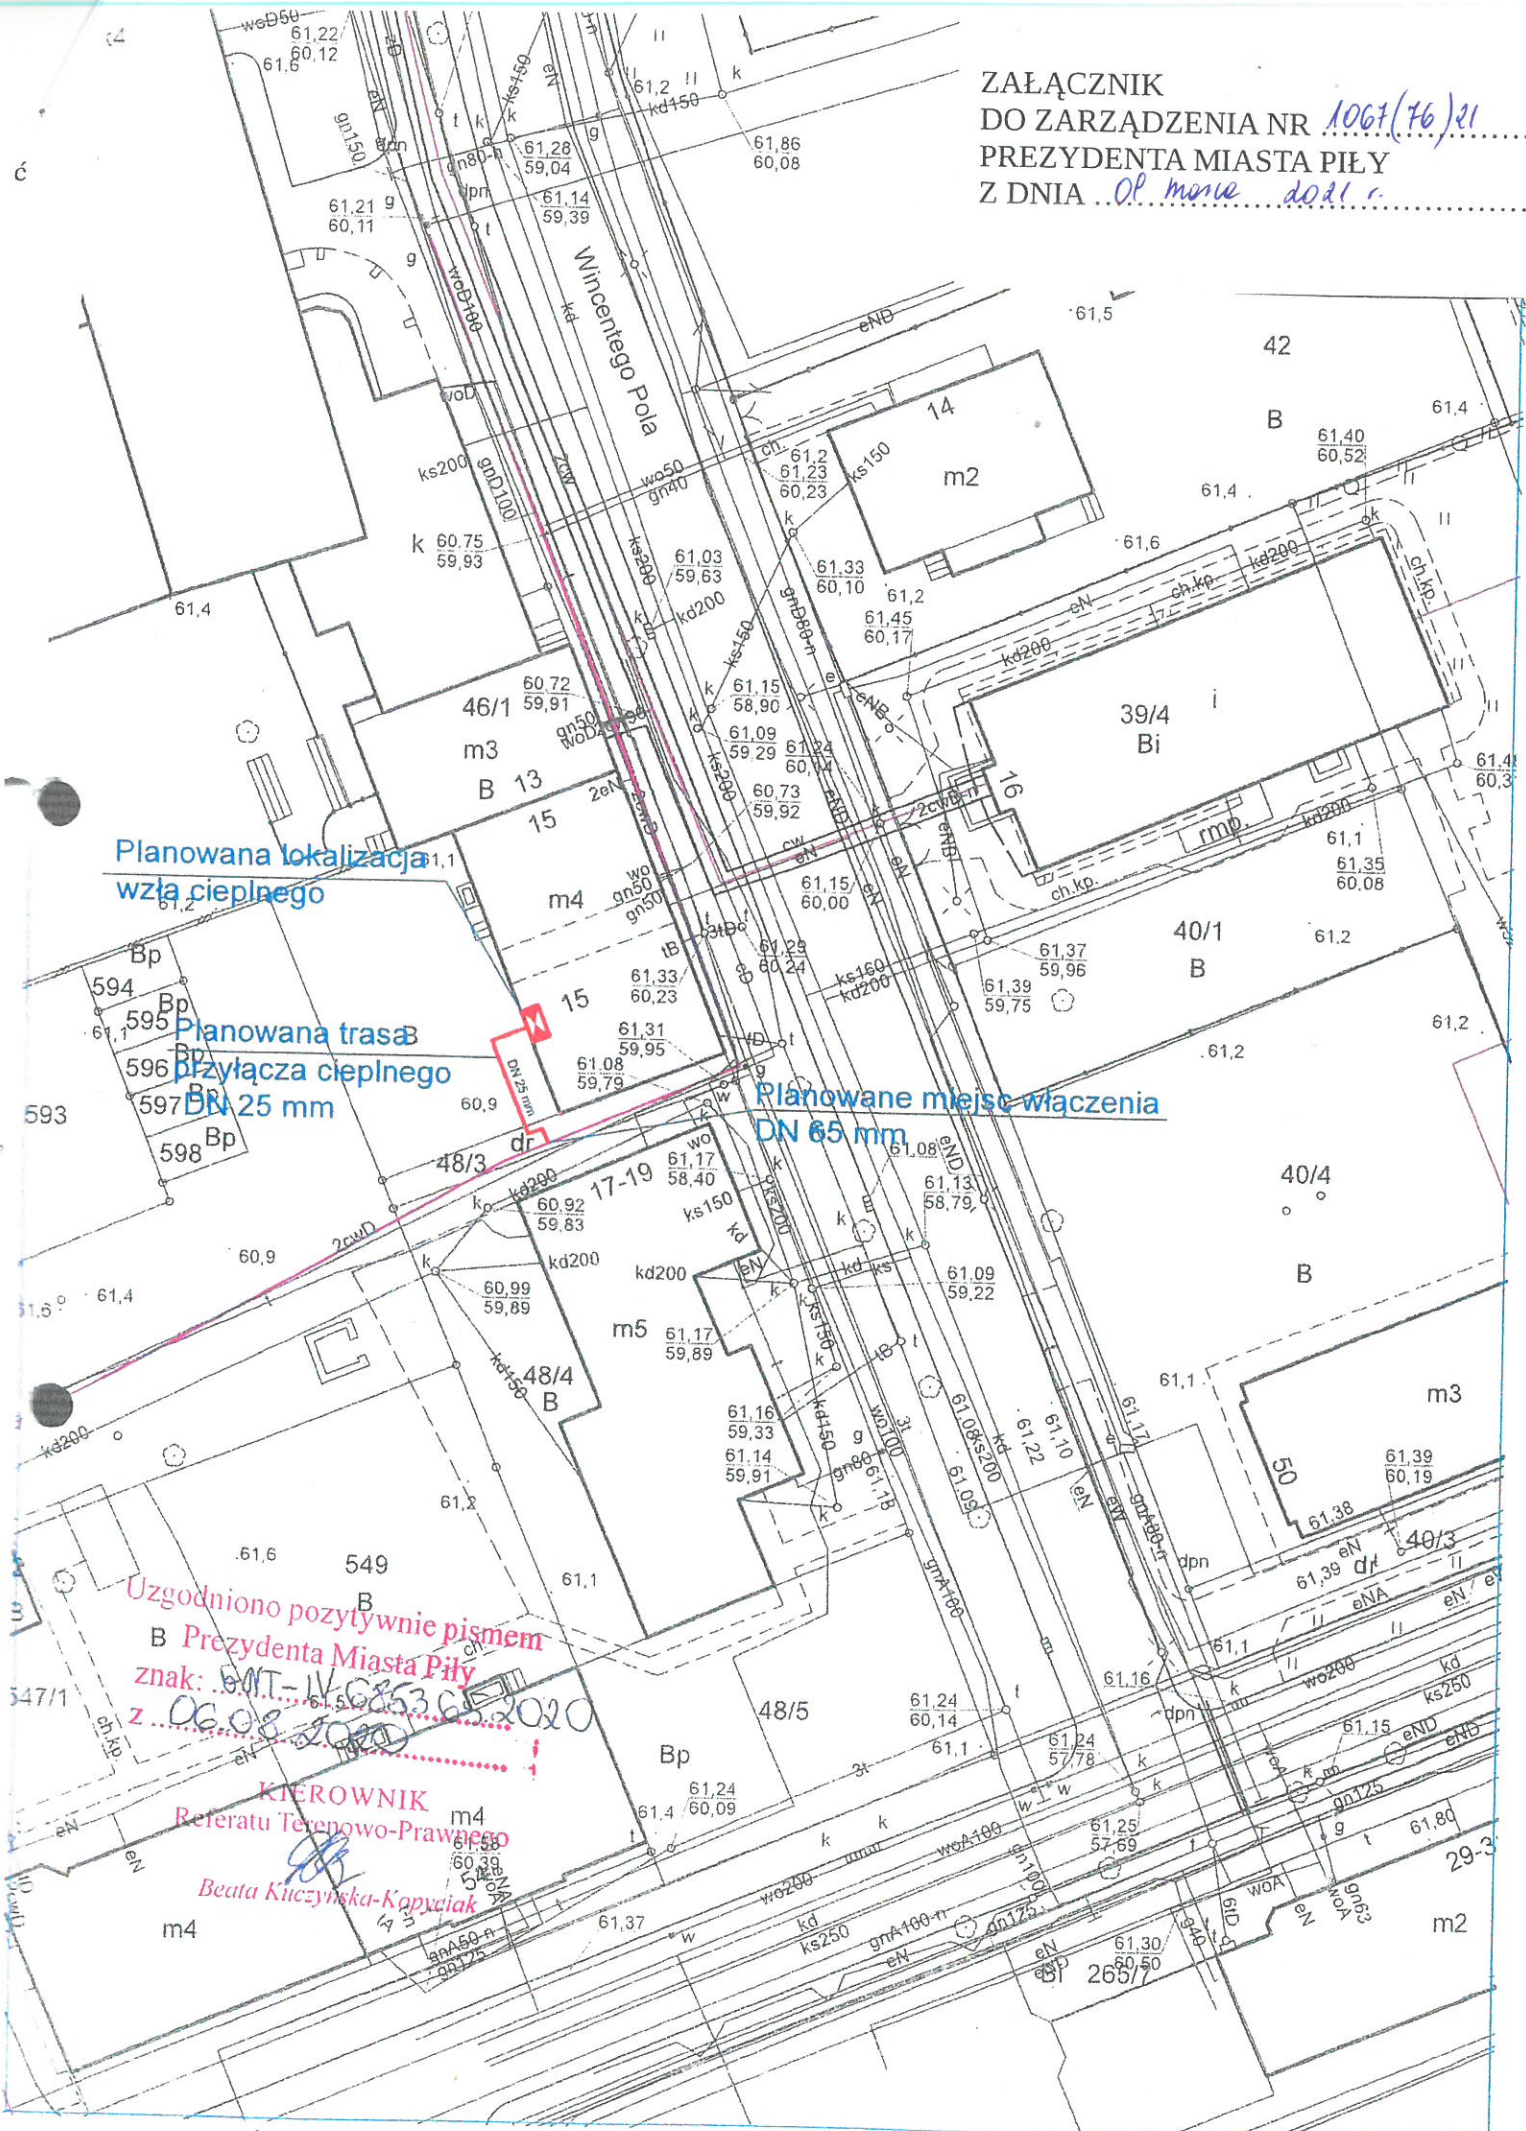

Planowana lokalizacja
wzła ciepłego

Planowana trasa
Przyłącza ciepłego
DN 25 mm

Planowane miejsce włączenia
DN 65 mm

Uzgodniono pozytywnie pismem
B Prezydenta Miasta Piły
znak: BNT-IV-0253.65.2020
z 06.08.2020

KIEROWNIK
Referatu Terenowo-Prawnego
Beata Kuczyńska-Kopyciak